


- Rýmslisti: Rafalahæð
- R501: Gangur - rafalahæð
  - R502a: Salemi I
  - R502b: Salemi II
  - R503: Kaffirókur
  - R504: Rafbúnaðarymi B
  - R505: Rafbúnaðarymi A
  - R506: Rafalasalur vél 1
  - R507: Rafalahús vél 1
  - R901: Aðalstigagangur
  - R902: Stigahús við vél 1
  - R903: Lyfta
  - R904: Stigahús við vélarrofa

- Brunamerkingar
- EW90: EW90/E<sub>2</sub> 60-CSm
  - EI60C: EI<sub>2</sub>60-C (A<sub>2</sub>-s1,clo) lyfta
  - EI90CS: EI<sub>2</sub>90-CSm (A<sub>2</sub>-s1,clo)
  - EI60CS: EI<sub>2</sub>60-CSm (A<sub>2</sub>-s1,clo)
  - HST: Handslökkvitæki
  - BSL: Brunaslanga
  - ☉: Stigleiðsla, úttak

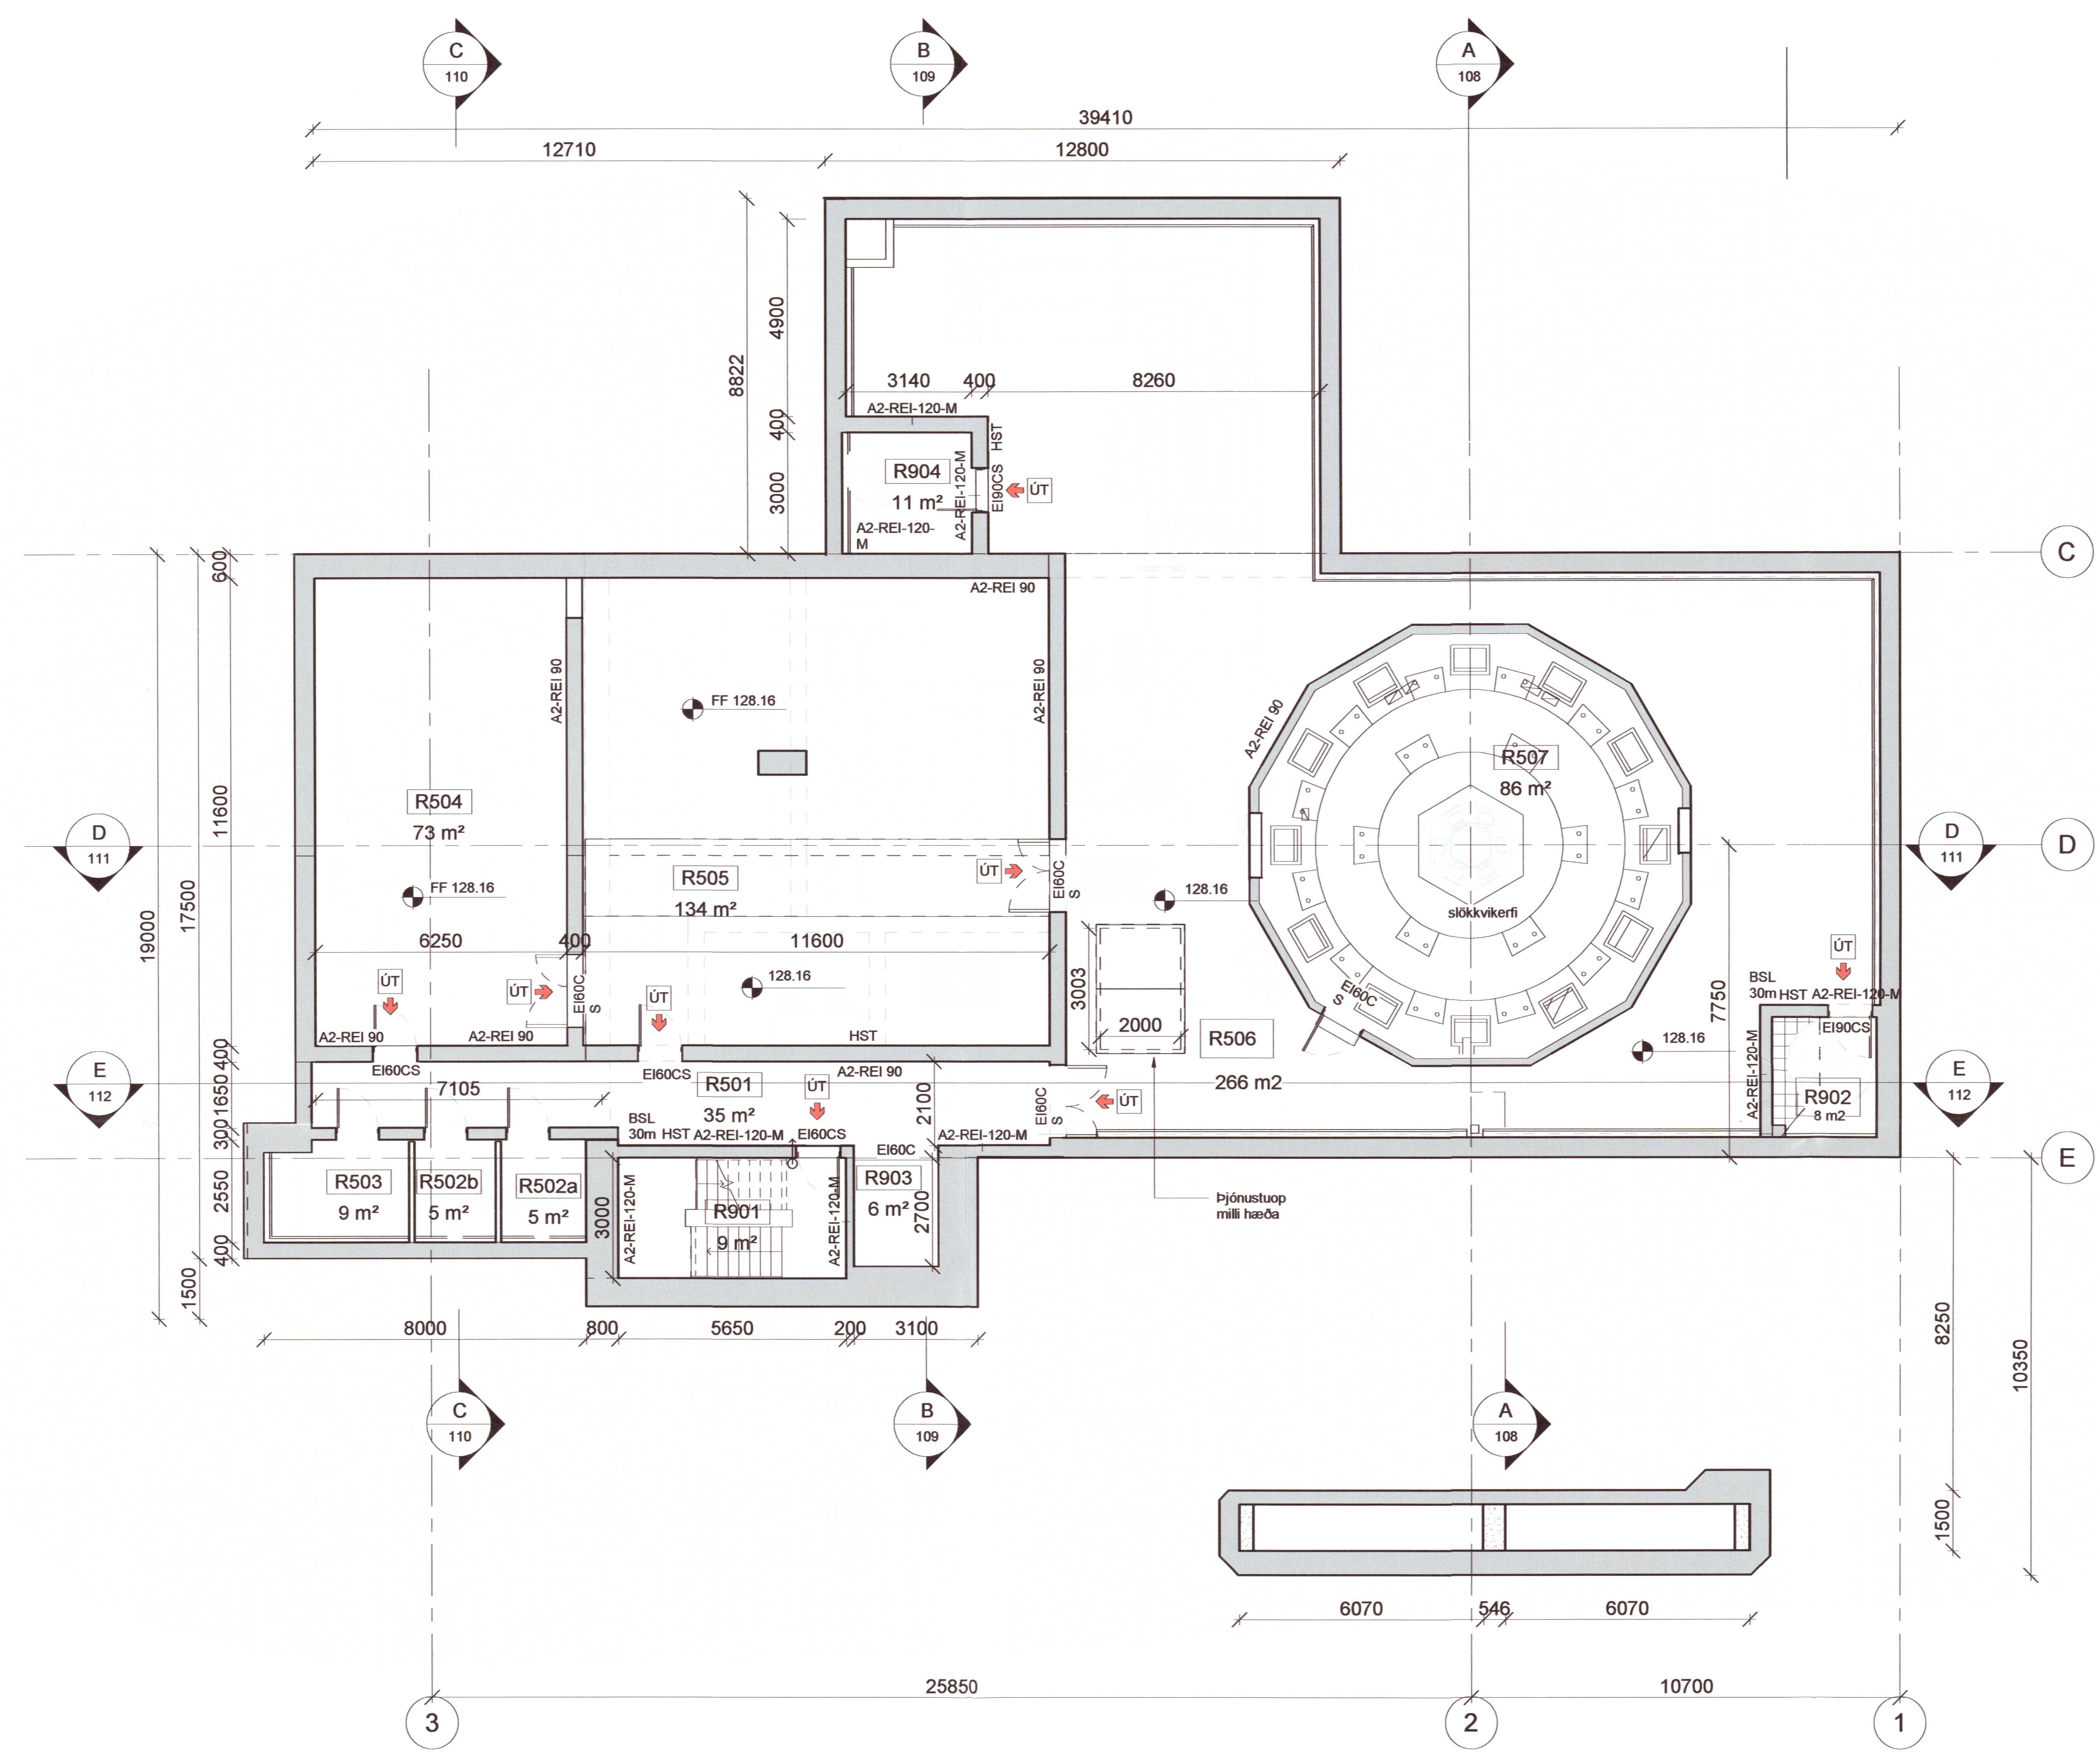

ATH. Öll mál skulu tekin á staðnum áður en smíði hefst  
 Ósamræmi í gögnum skal án tafar tilkynna skriflega til hönnuða

Útg.	Dags.	Skýring	Br.af.
D	21.12.2020	Reyndartekningar fyrir lokaúttekt	BGH
C	11.01.2019	Reyndartekningar	BGH
B	28.06.2018	Uppfærðar teikningar	Áþ
A	13.04.2016	Málsetningar og merkingar fyrir skráningatöflu.	BGH

**Búrfellsstöð II**  
 Skeiða- og Gnúpverjahreppi  
 VERKKAUPI: Landsvirkjun  
 KENNITALA: 420269-1299  
 STADGREINIR: 8720-5-87090010  
 LANDNÚMÉR: 166701

**ADALUPPDRAETTIR**

EFNI: Stöðvarhús - Grunnmynd gk 128,160  
 MELIKVARDI: 1 : 100  
 FRUNSTJERNIBLADS: A1  
 TEIKNAD AF: BGH  
 YFIRFARID: ROB  
 DAGSETNING: 15.02.2016  
 VERKNUMER: 1522  
 TEIKN NR.: 106  
 UTGAFA: D

**Stöðvarhús - Grunnmynd gk. 128,160**  
 1 : 100

VA ARKITEKTAR  
 borgartún 6  
 105 Reykjavík  
 sími: 530 6600  
 kt. 450400-3510  
 vaarkitektar@vaarkitektar.is  
 www.vaarkitektar.is

ÚTGEFANDI: Richard Ólafur Briem K.t. 210850-4499  
 Teikningu má ekki aðrita með neinum hætti, að hluta til eða í heild án skriflegs leyfis höfundar.

