


Umhverfis- og tæknisvið Uppsveita  
**Samþykkt**  
 12. ágú. 2021  
*David Þurkelsson*  
 Byggingarfulltrúi

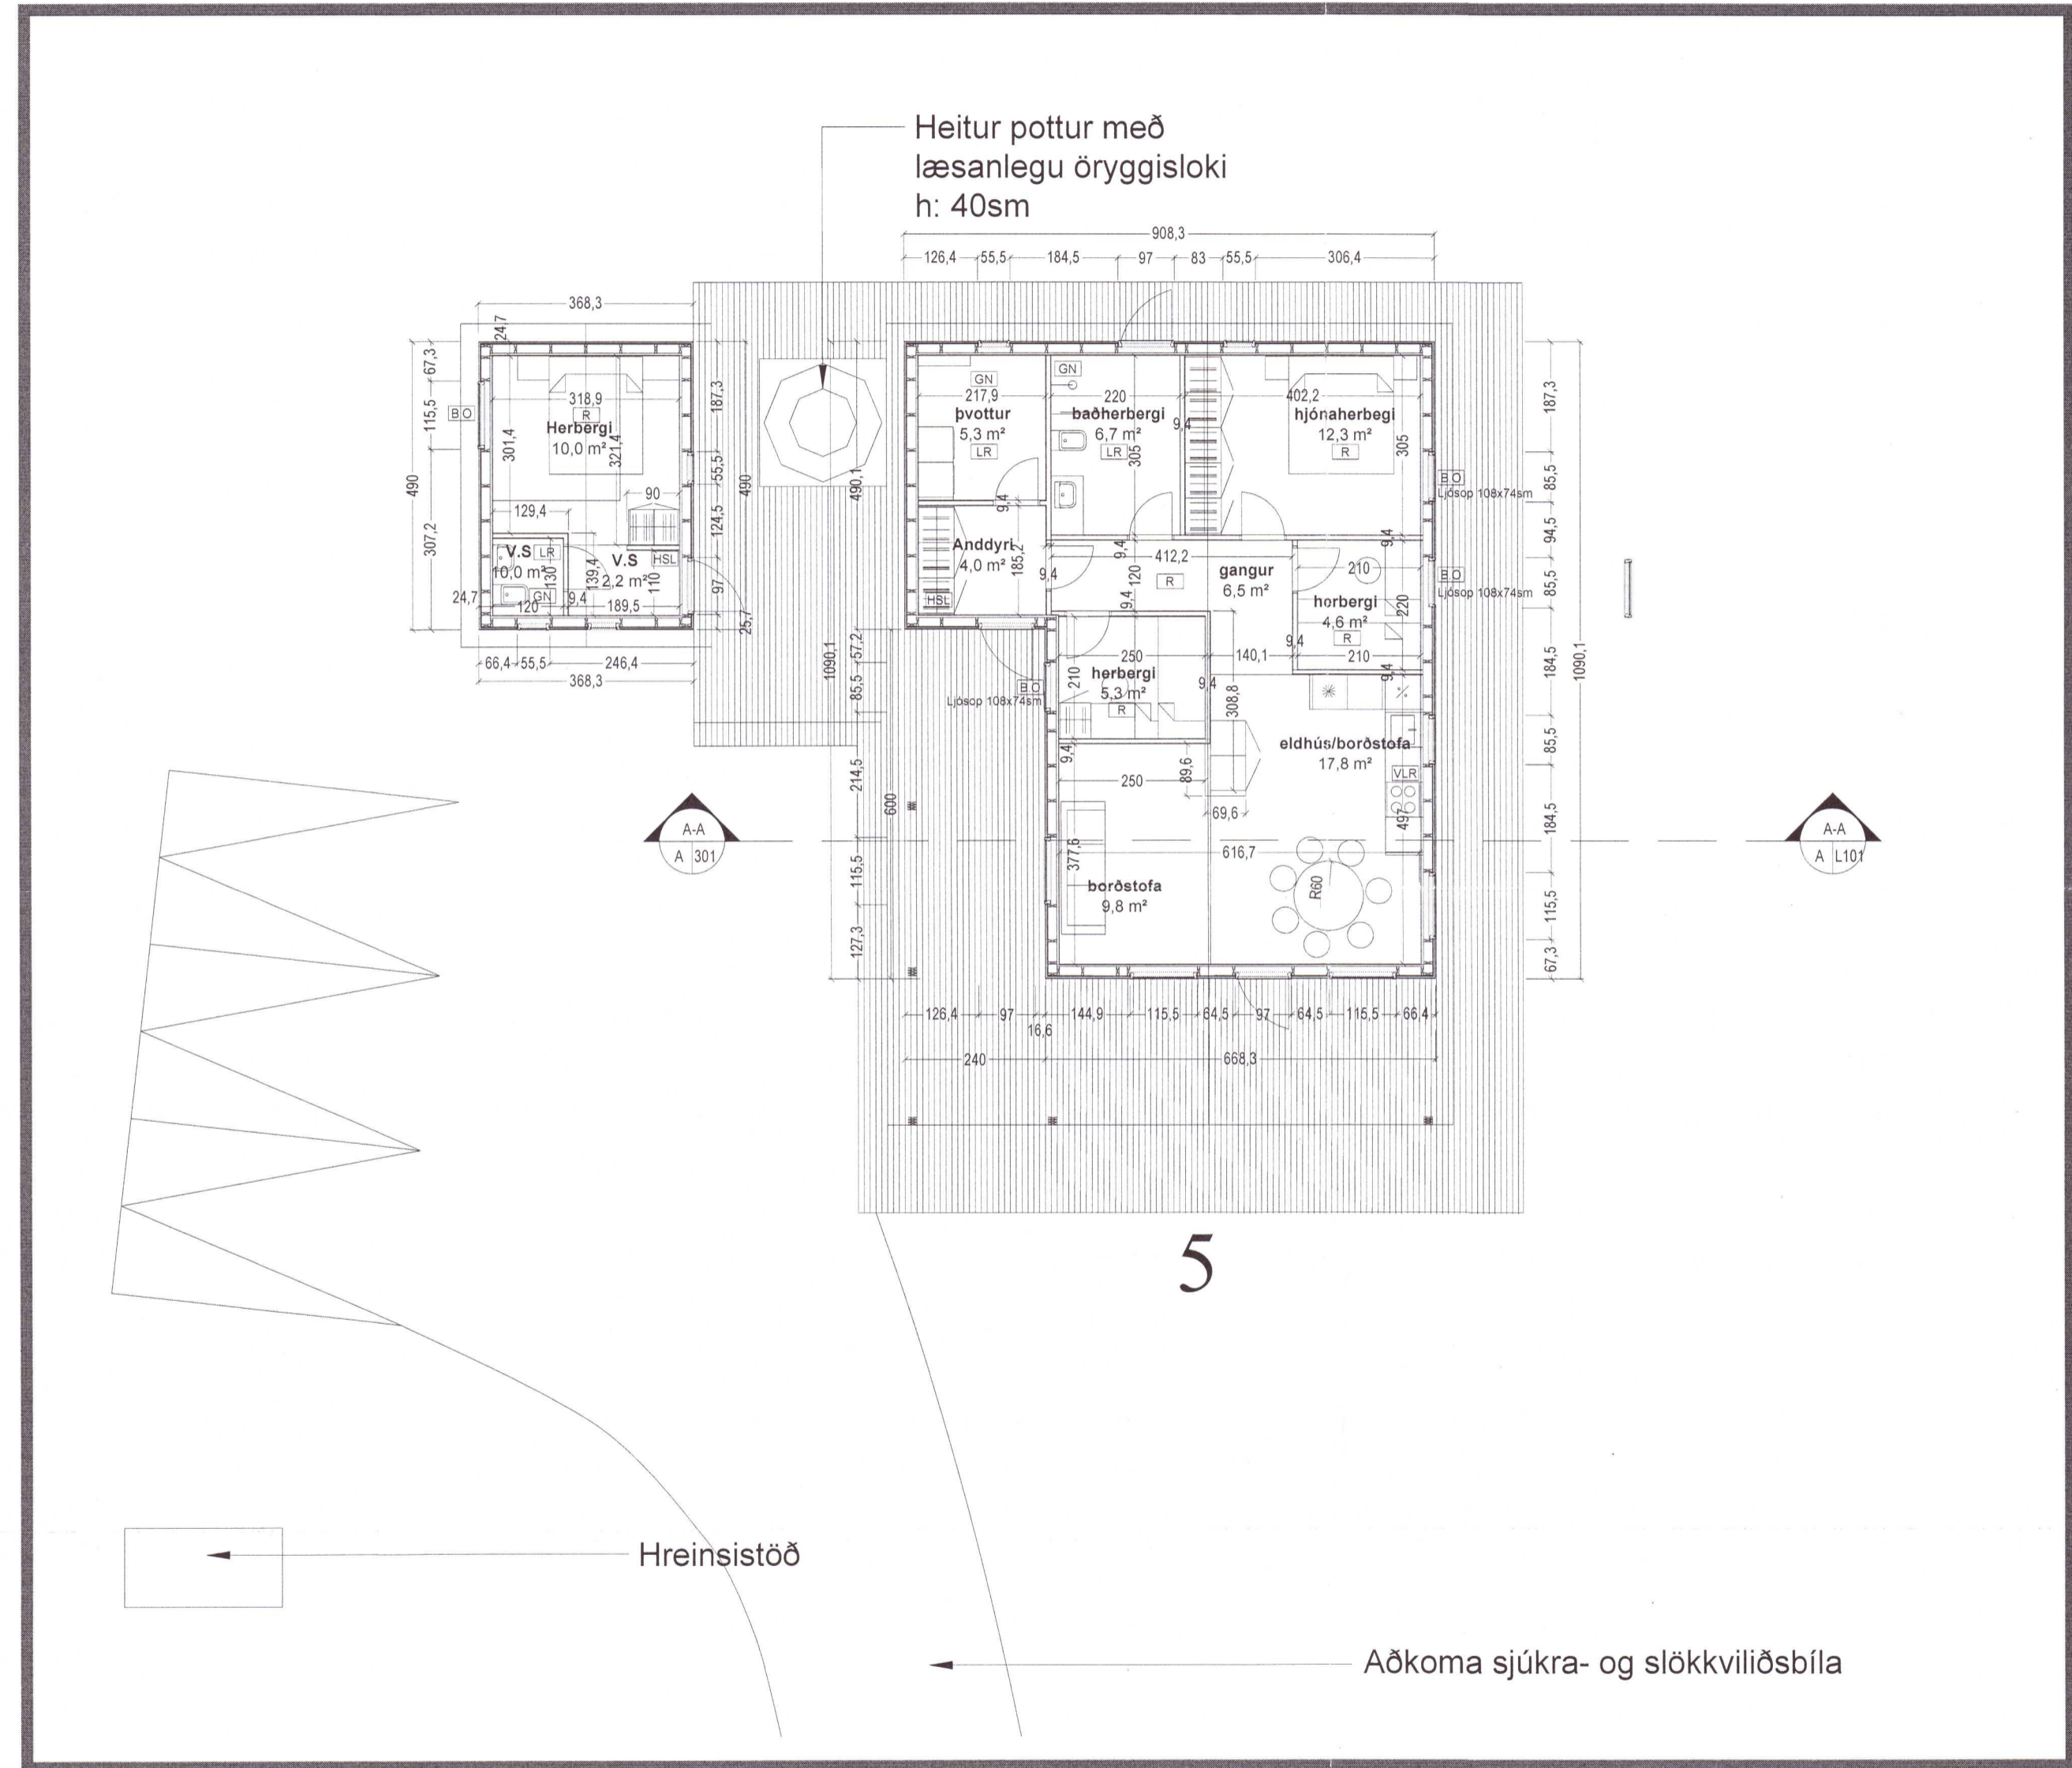


Grunnmynd Mkv. 1:100

### Tákn

GN	= Gólfniðurfall	Brunatákn
PN	= Þakniðurfall	EI60
SN	= Svalniðurfall	Veggir og hæðaskil
LR	= Loftræsting	EI90
VLR	= Vélknúin loftræsting	EI60
PK	= Póstkassar	A-EI60
NL	= Neyðarjós	A-EI120
BO	= Björgunarpop	REI60
R	= Reykskynjari	REI120
HSL	= Handsókkvitæki	A-REIM120
ÚT	= Merktur útgangur	
BO	= Fellistigi við björgunarpop	Hurðir
CS	= Brunaslanga	E-CS30
SI	= Stigleiðsla	EI-CS30
SI	= Stigleiðsla út	EI-CS60
!	= Stjórnstöð brunaviðvörðunarkerfis	Gluggar
IN	= Inntak	E30
W	= Bilastæði fyrir fátlaða	

Útg.	Dagsetning	Lýsing	Nafn
1	20.08.2021	Áður "Fótarholt 5 á Hjálmsstöðum 2 í Laugardal í Bláskógabyggð."	XXX

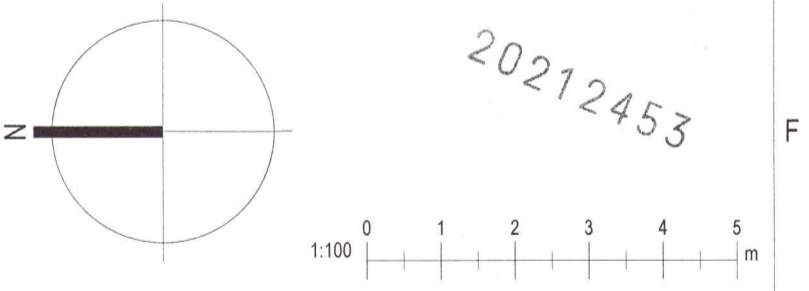

**KRark** Kristinn Ragnarsson arkitekt ehf.  
 Hlíðasmári 19 - 2 hæð, 201 Kópavogur, Ísland  
 Sí. 564.2255, Fax. 544.4225  
 Kt. 581298.3569, www.krark.is, krark@krark.is

**Fótarholt 5**  
**Laugardal í Bláskógabyggð**  
 Landnúmer: 211693 Staðgreinir: 8721-3-28100030  
 Sumarbústaður og gestús

### Grunnmynd

Áðaluppdrættir

Hönnun:	KR	Verknúmer:	210611S
Verkefnastjóri:	KR	Mælikvarði:	1/100
Teiknaði:	HI	Dagsetning:	03.06.2021
Yfirfariði:	KR	Blað:	Útgáfa:
Samþykkt:	Kristinn Ragnarsson	A101	0
	Kt. 120944.2669		

Save: 23-Aug-21 8:38:08 AM Plot: 26-Aug-21 12:51:36 PM

Copyright © KRark. Hönnuður tekur sér allan rétt á teikningum. Fjölföldun er háð skriflegu samþykki