


Rýmislisti: Hverfilhæð

- R401: Gangur-hverfilhæð
- R402: Rafgeymarými B
- R403: Rafgeymarými A
- R404: Geymsla á hverfilhæð
- R405: Verkstaði
- R406: Hverfilsalur vél 1
- R407: Gangráðsrými vél 1
- R408: Oliurými
- R409: Hverfilpittur vél 1
- R901: Aðalstigagangur
- R902: Stigahús við vél 1
- R903: Lyfta

Brunamerkingar

- EW90: EW90/E₂ 60-CSm
- EI60C: EI₂60-C (A₂-s1,clo) lyfta
- EI90CS: EI₂90-CSm (A₂-s1,clo)
- EI60CS: EI₂60-CSm (A₂-s1,clo)
- HST: Handslökkvitæki
- BSL: Brunaslanga
- Stigleiðsla, úttak

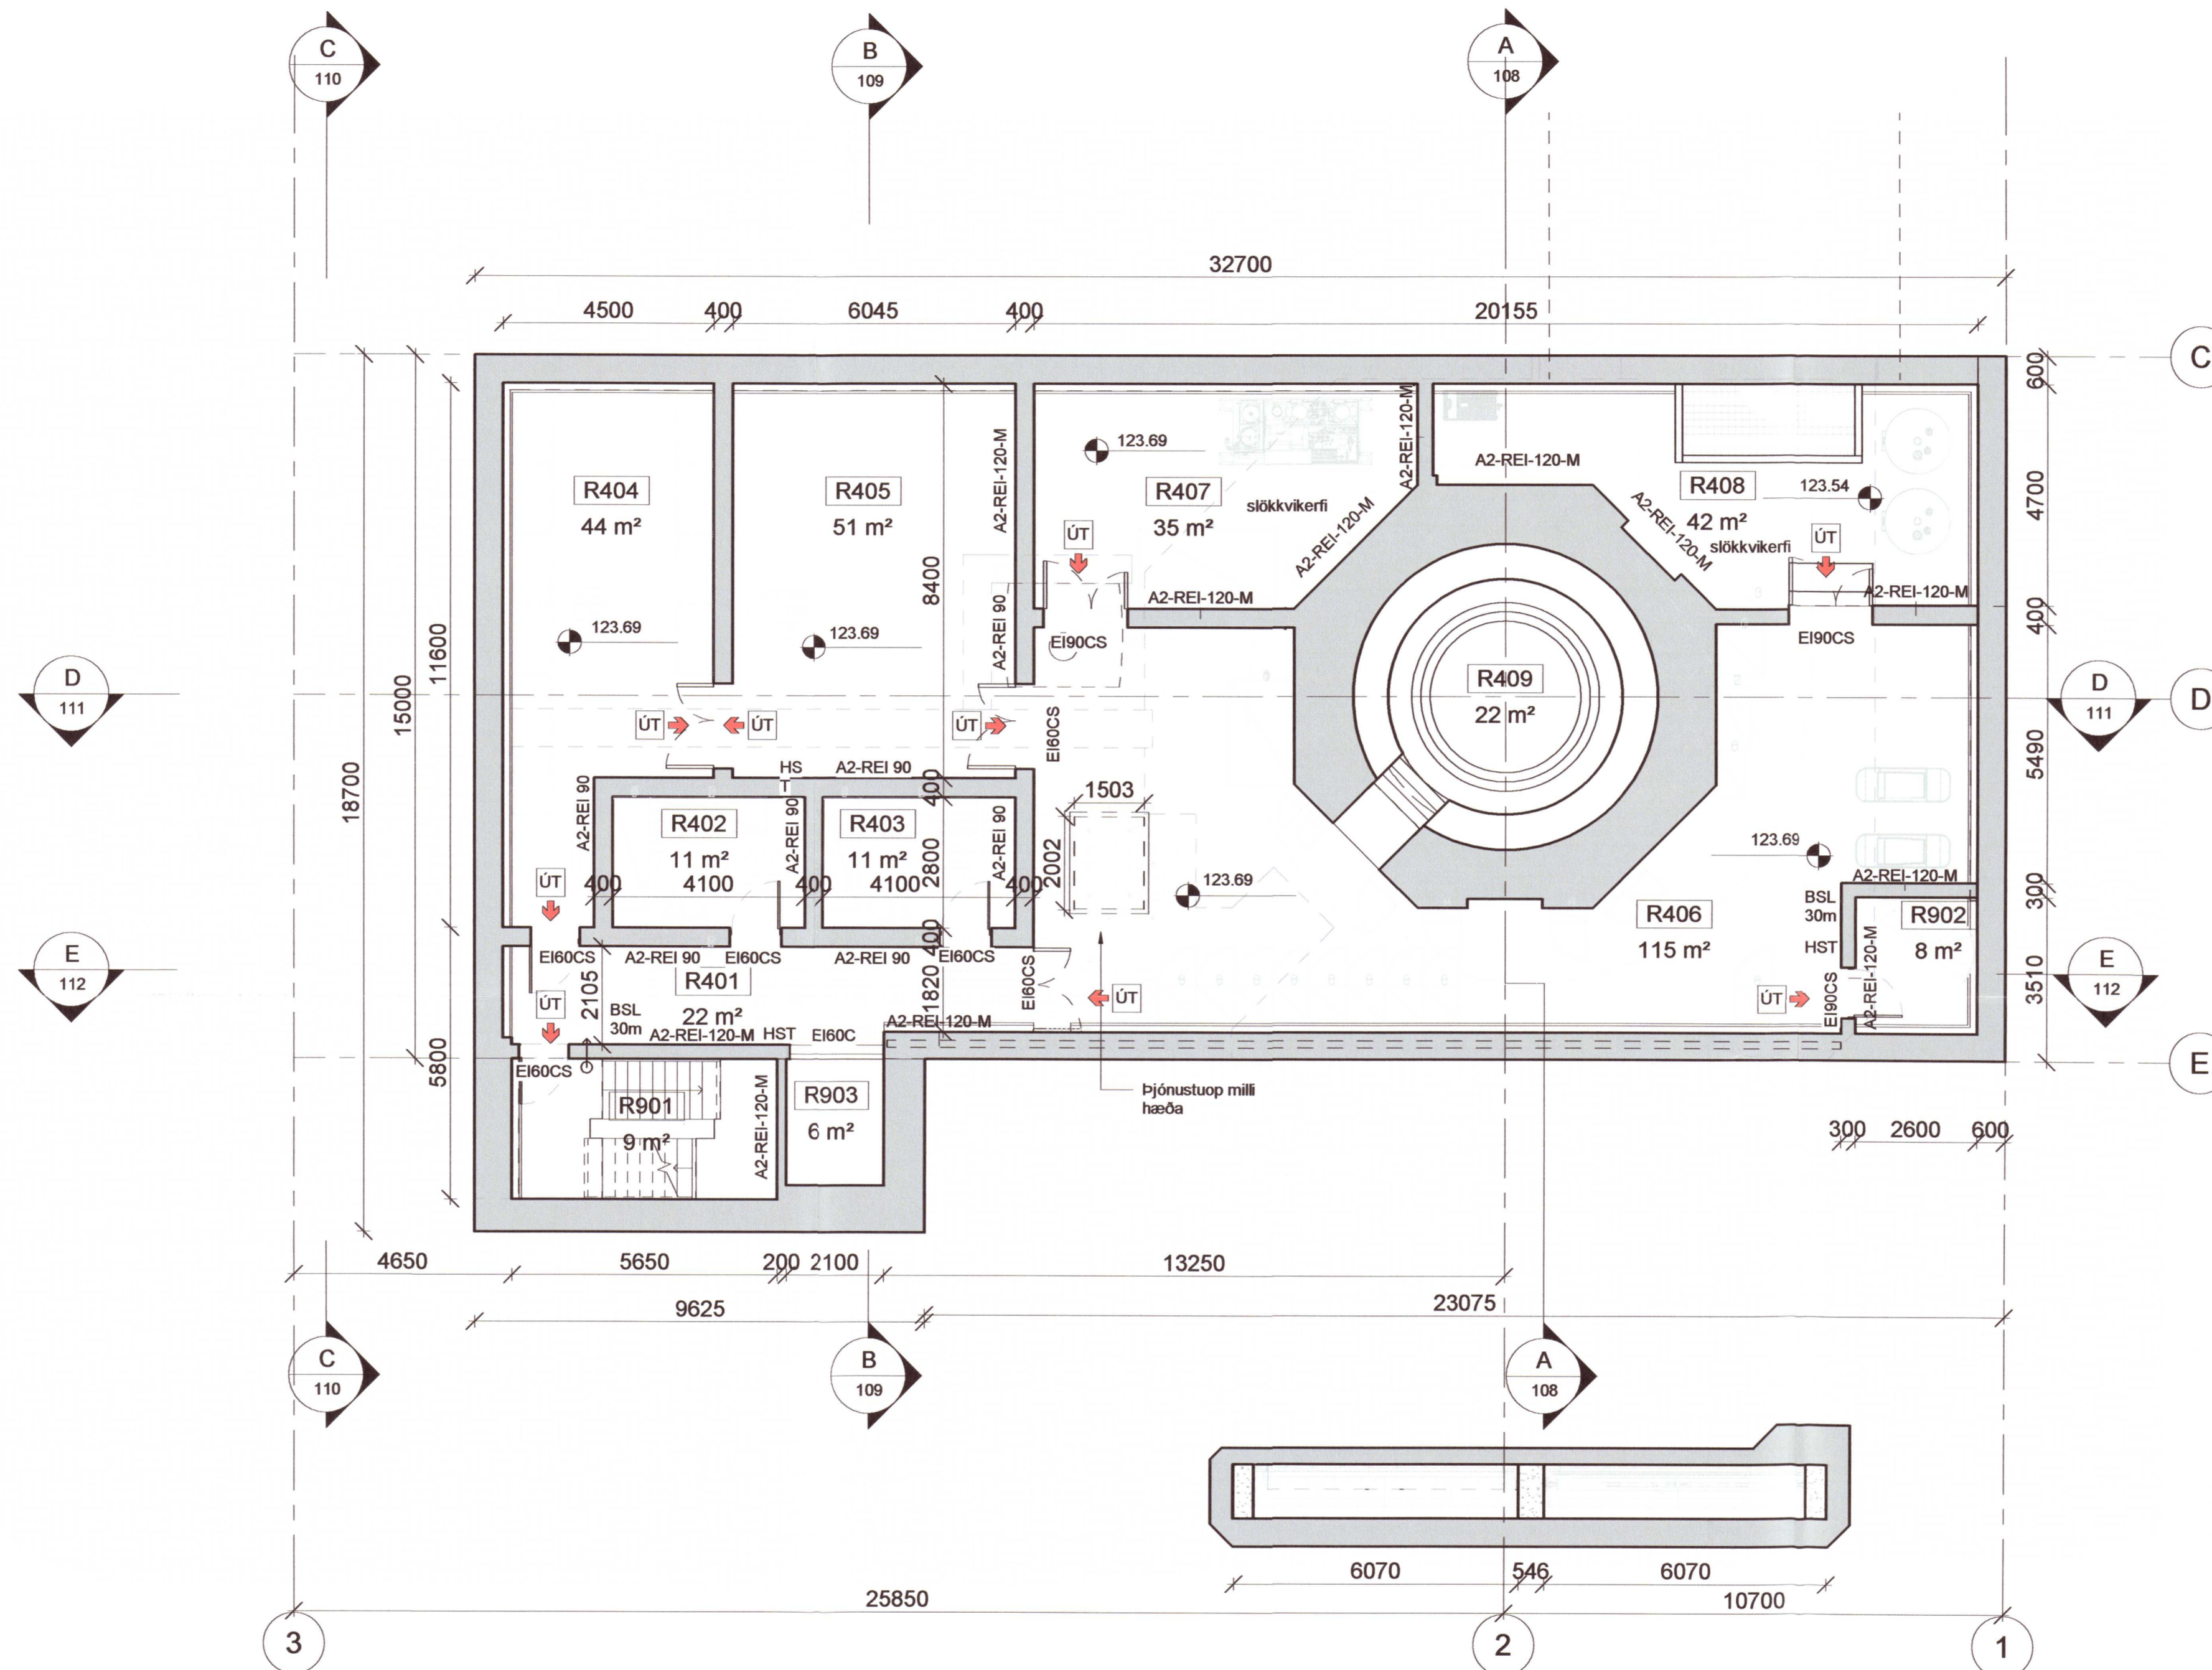

ATH. Öll mál skulu tekin á staðnum áður en smíði hefst
 Ósamræmi í gögnum skal án tafa tilkynna skriflega til hönnuða

Útg.	Dags.	Skýring	Br. af:
D	21.12.2020	Reyndarteikningar fyrir lokaúttekt	BGH
C	11.01.2019	Reyndarteikningar	BGH
B	28.06.2018	Uppfærðar teikningar	ÁP
A	13.04.2016	Málsetningar og merkingar fyrir skráningatölu	BGH

Búrfellsstöð II
 Skeiða- og Gnúpverjahreppi

VERKKAUPI: Landsvirkjun
 KENNITALA: 420269-1299
 STADGREINIR: 8720-5-87090010
 LANDNÚMÉR: 166701

ADALUPPDRAETTIR

EFNI: Stöðvarhús - Grunnmynd gk 123,688
 MÆLIKVAÐI: 1 : 100
 FRUMSTAFERD BLAÐS: A1
 TEIKNAD AF: BGH
 YFRIFARID: ROB
 DAGSETNING: 15.02.2016

VERKNÚMÉR 1522
 TEIKN. NR.: 105
 ÚTGÁFA: D

VA ARKITEKTAR
 borgartún 6
 105 reykjavík
 sími: 530 6550
 kt. 450400-3510
 vaarkitektar@vaarkitektar.is
 www.vaarkitektar.is

ÚTGEFANDI: Richard Ólafur Briem K.t. 210850-4499
 Teikningu má ekki afrita með neinum hætti, að hluta til eða í heild án skriflegs leyfis höfundar.

