
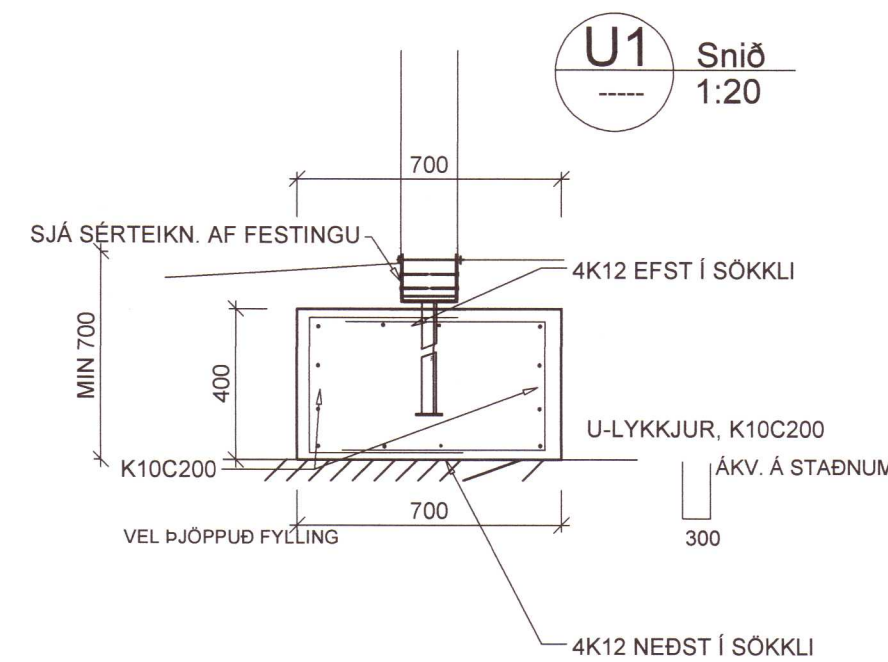
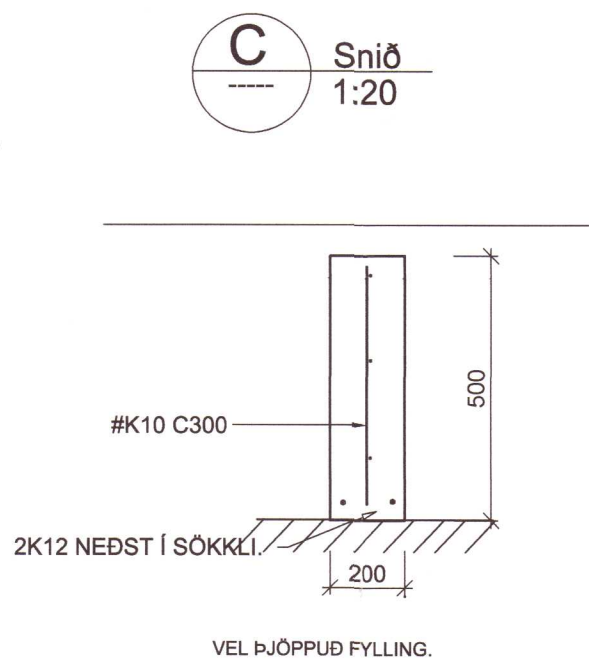
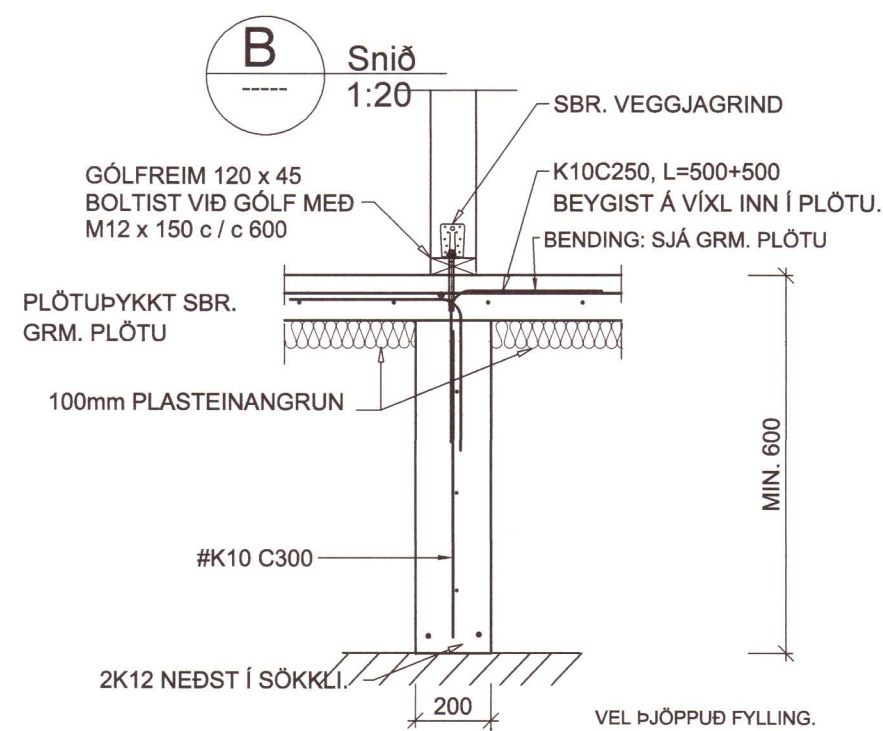
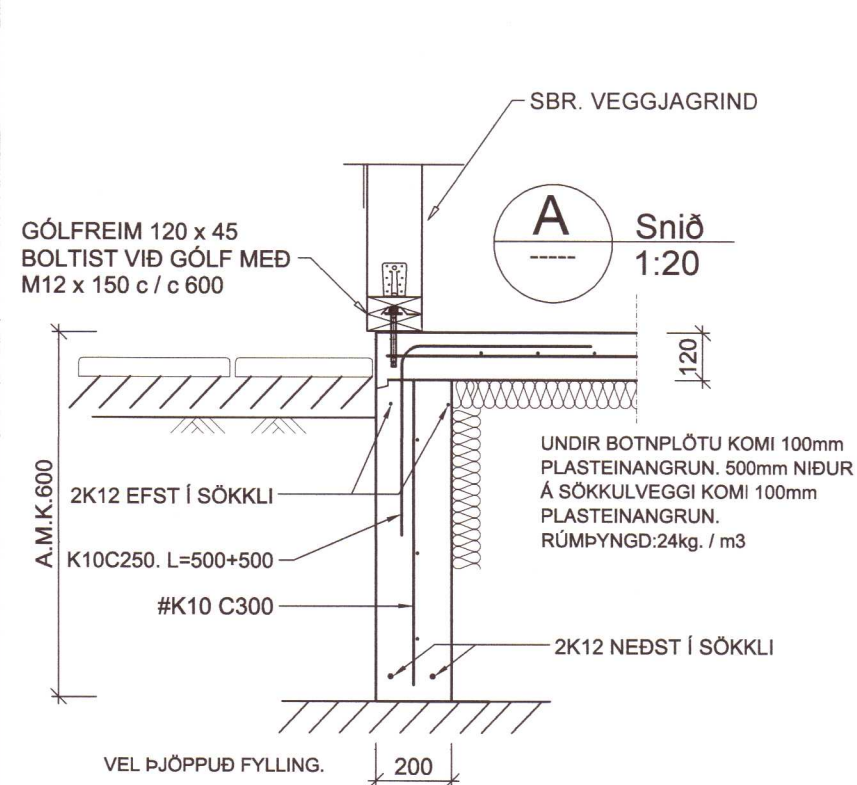


Umhverfis- og tæknisvið Uppsveita
Yfirfarið
 7 SEP 2021
Eilífr Sigurðsson
 Fl. Byggingarfulltrúi

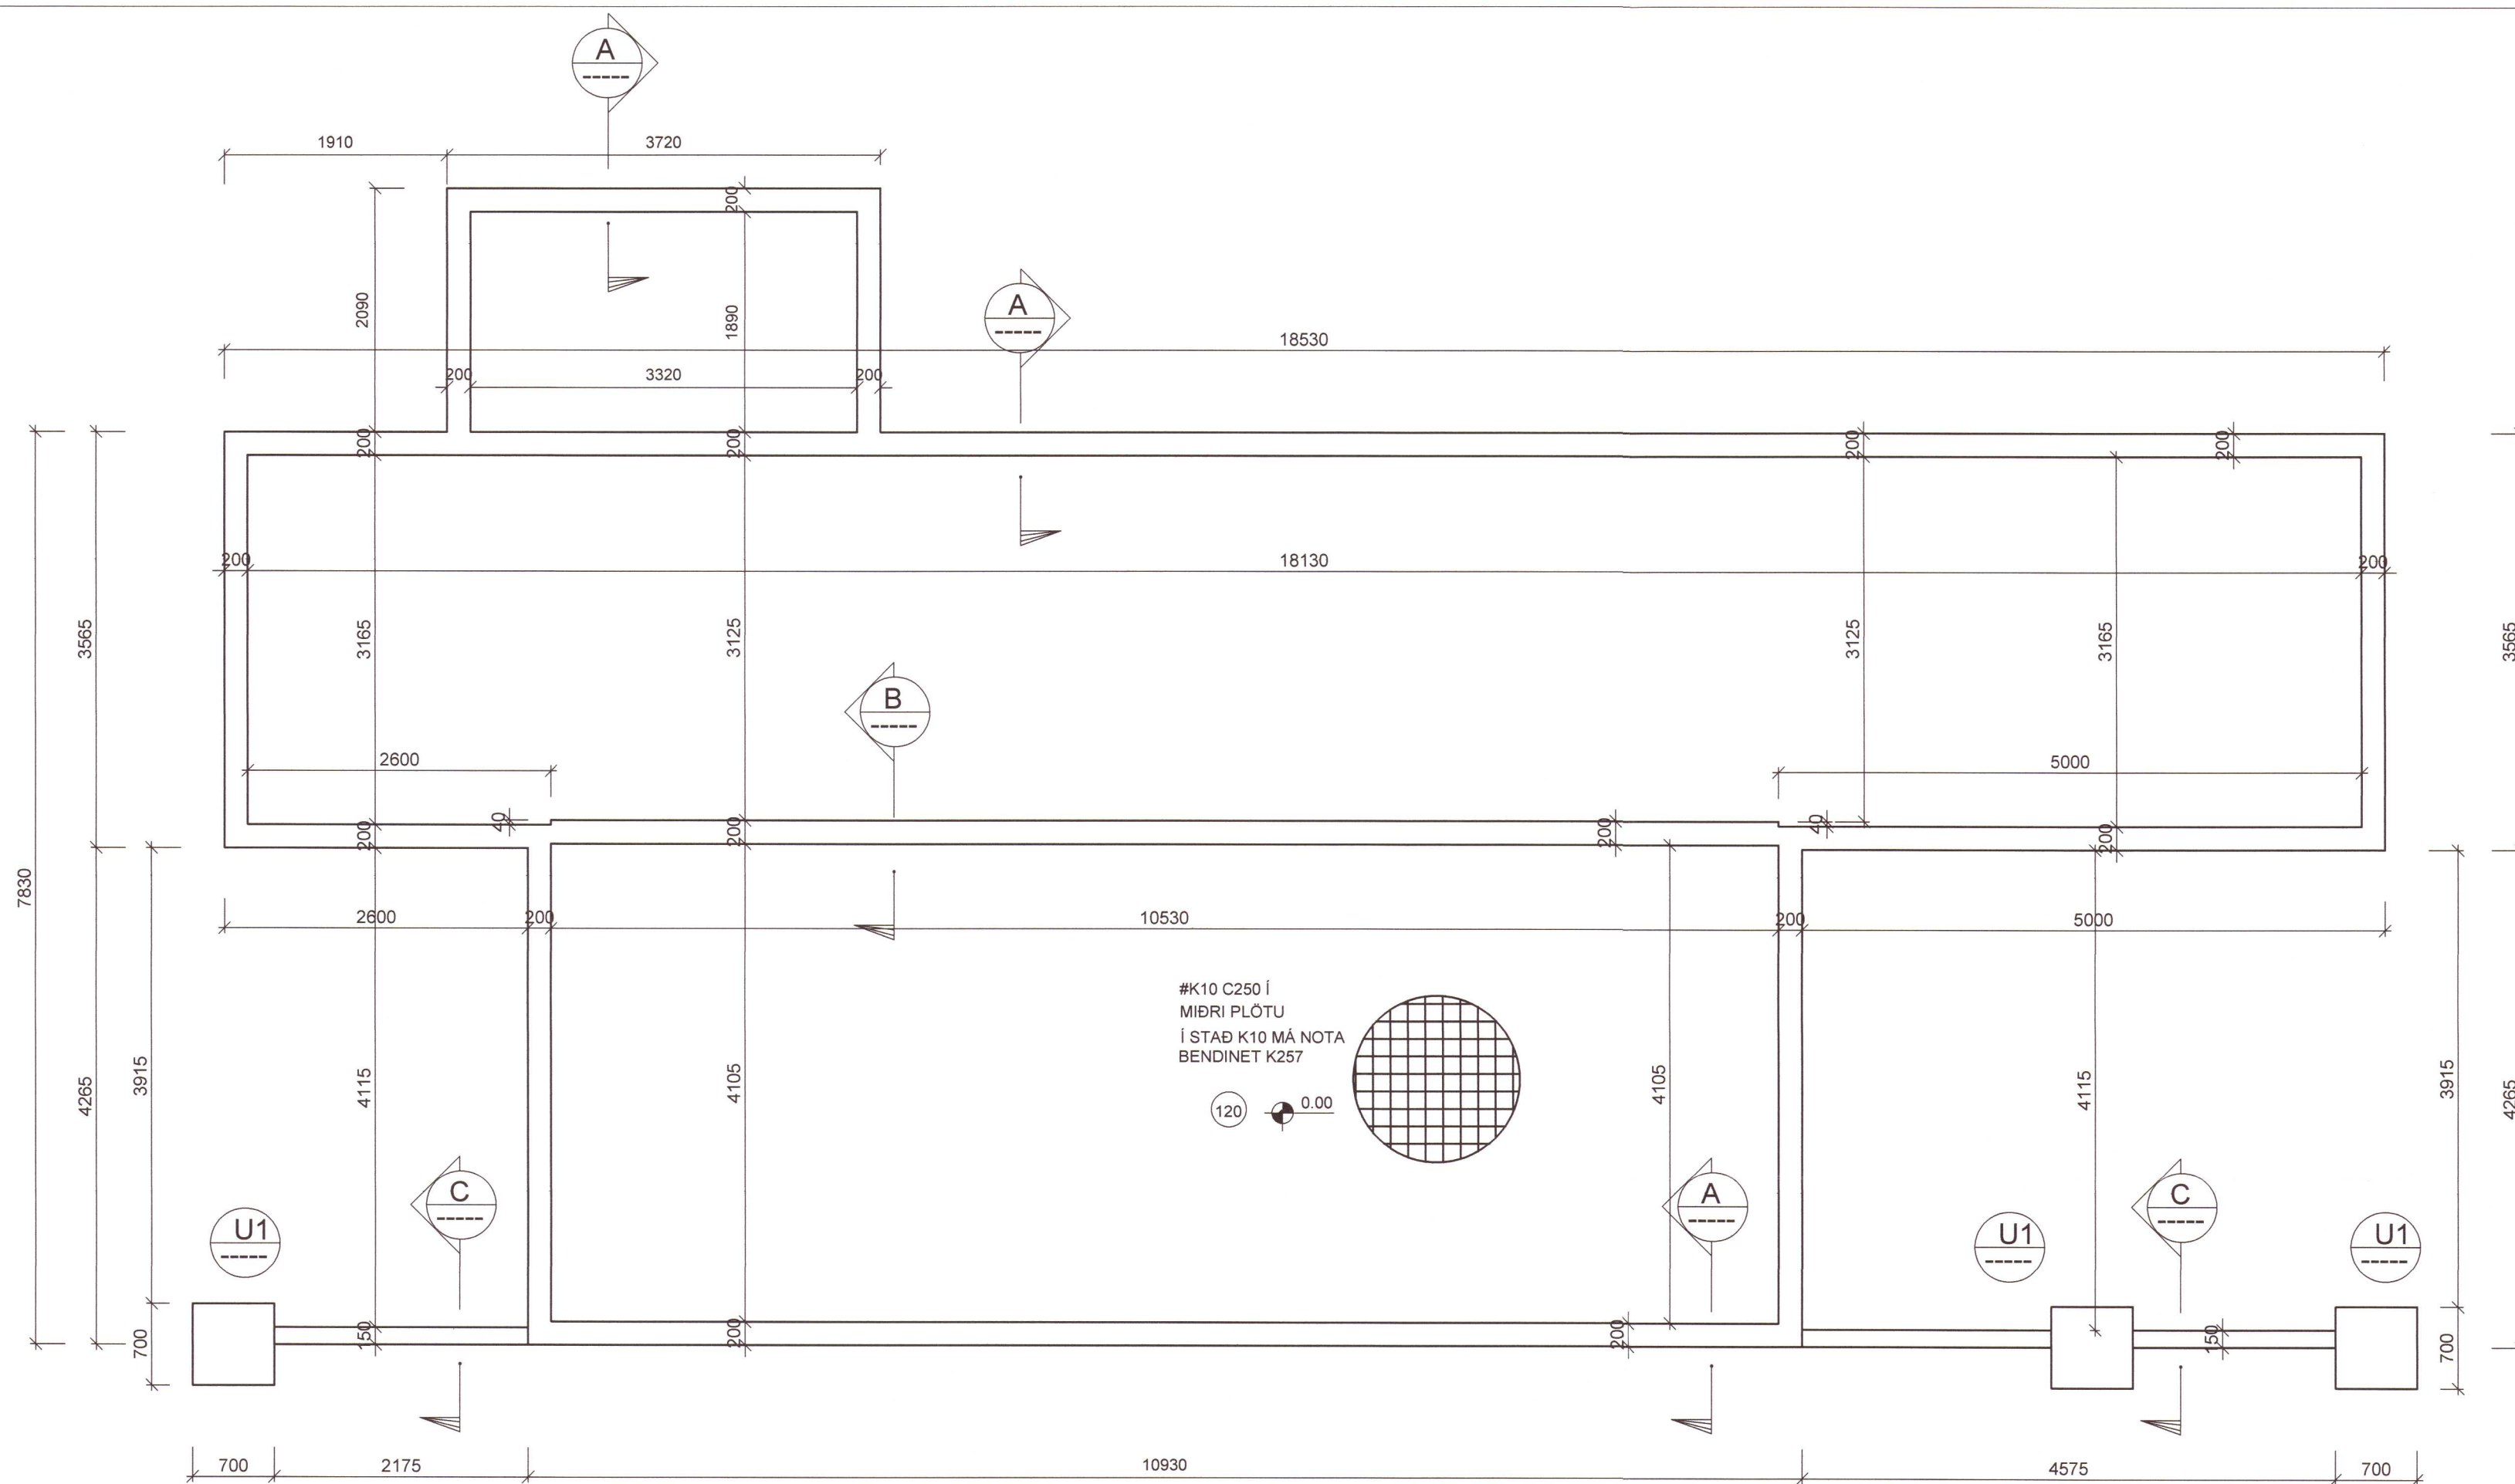

20212508

V.H.Á. Verkfræðistofa e.h.f.
 Suðurlandsbraut 46, 108 Rvk.
 Sími: 897-8132
 e-mail: haukur@vha.is
 www.vha.is
 Kennitala: 560600-3050

VHÁ

Hannað H.Á.	Teiknað H.Á.	Samþykkt: Kennitala 301255-4629
----------------	-----------------	------------------------------------

HESTUR GRÍMSNESI
 LÖÐ 56
 BURÐARVIRKI
 GRUNNMYND SÖKKLA
 SNIÐ Í SÖKKLA

Mkv. 1:50	Teikn. nr. 2-0.1	Verk nr. 20-046
--------------	----------------------------	--------------------

Áritun samræmingarmannauðar / hönnunarstjóra: *[Signature]* Útgáfa Dags.
 A JÚL '20