
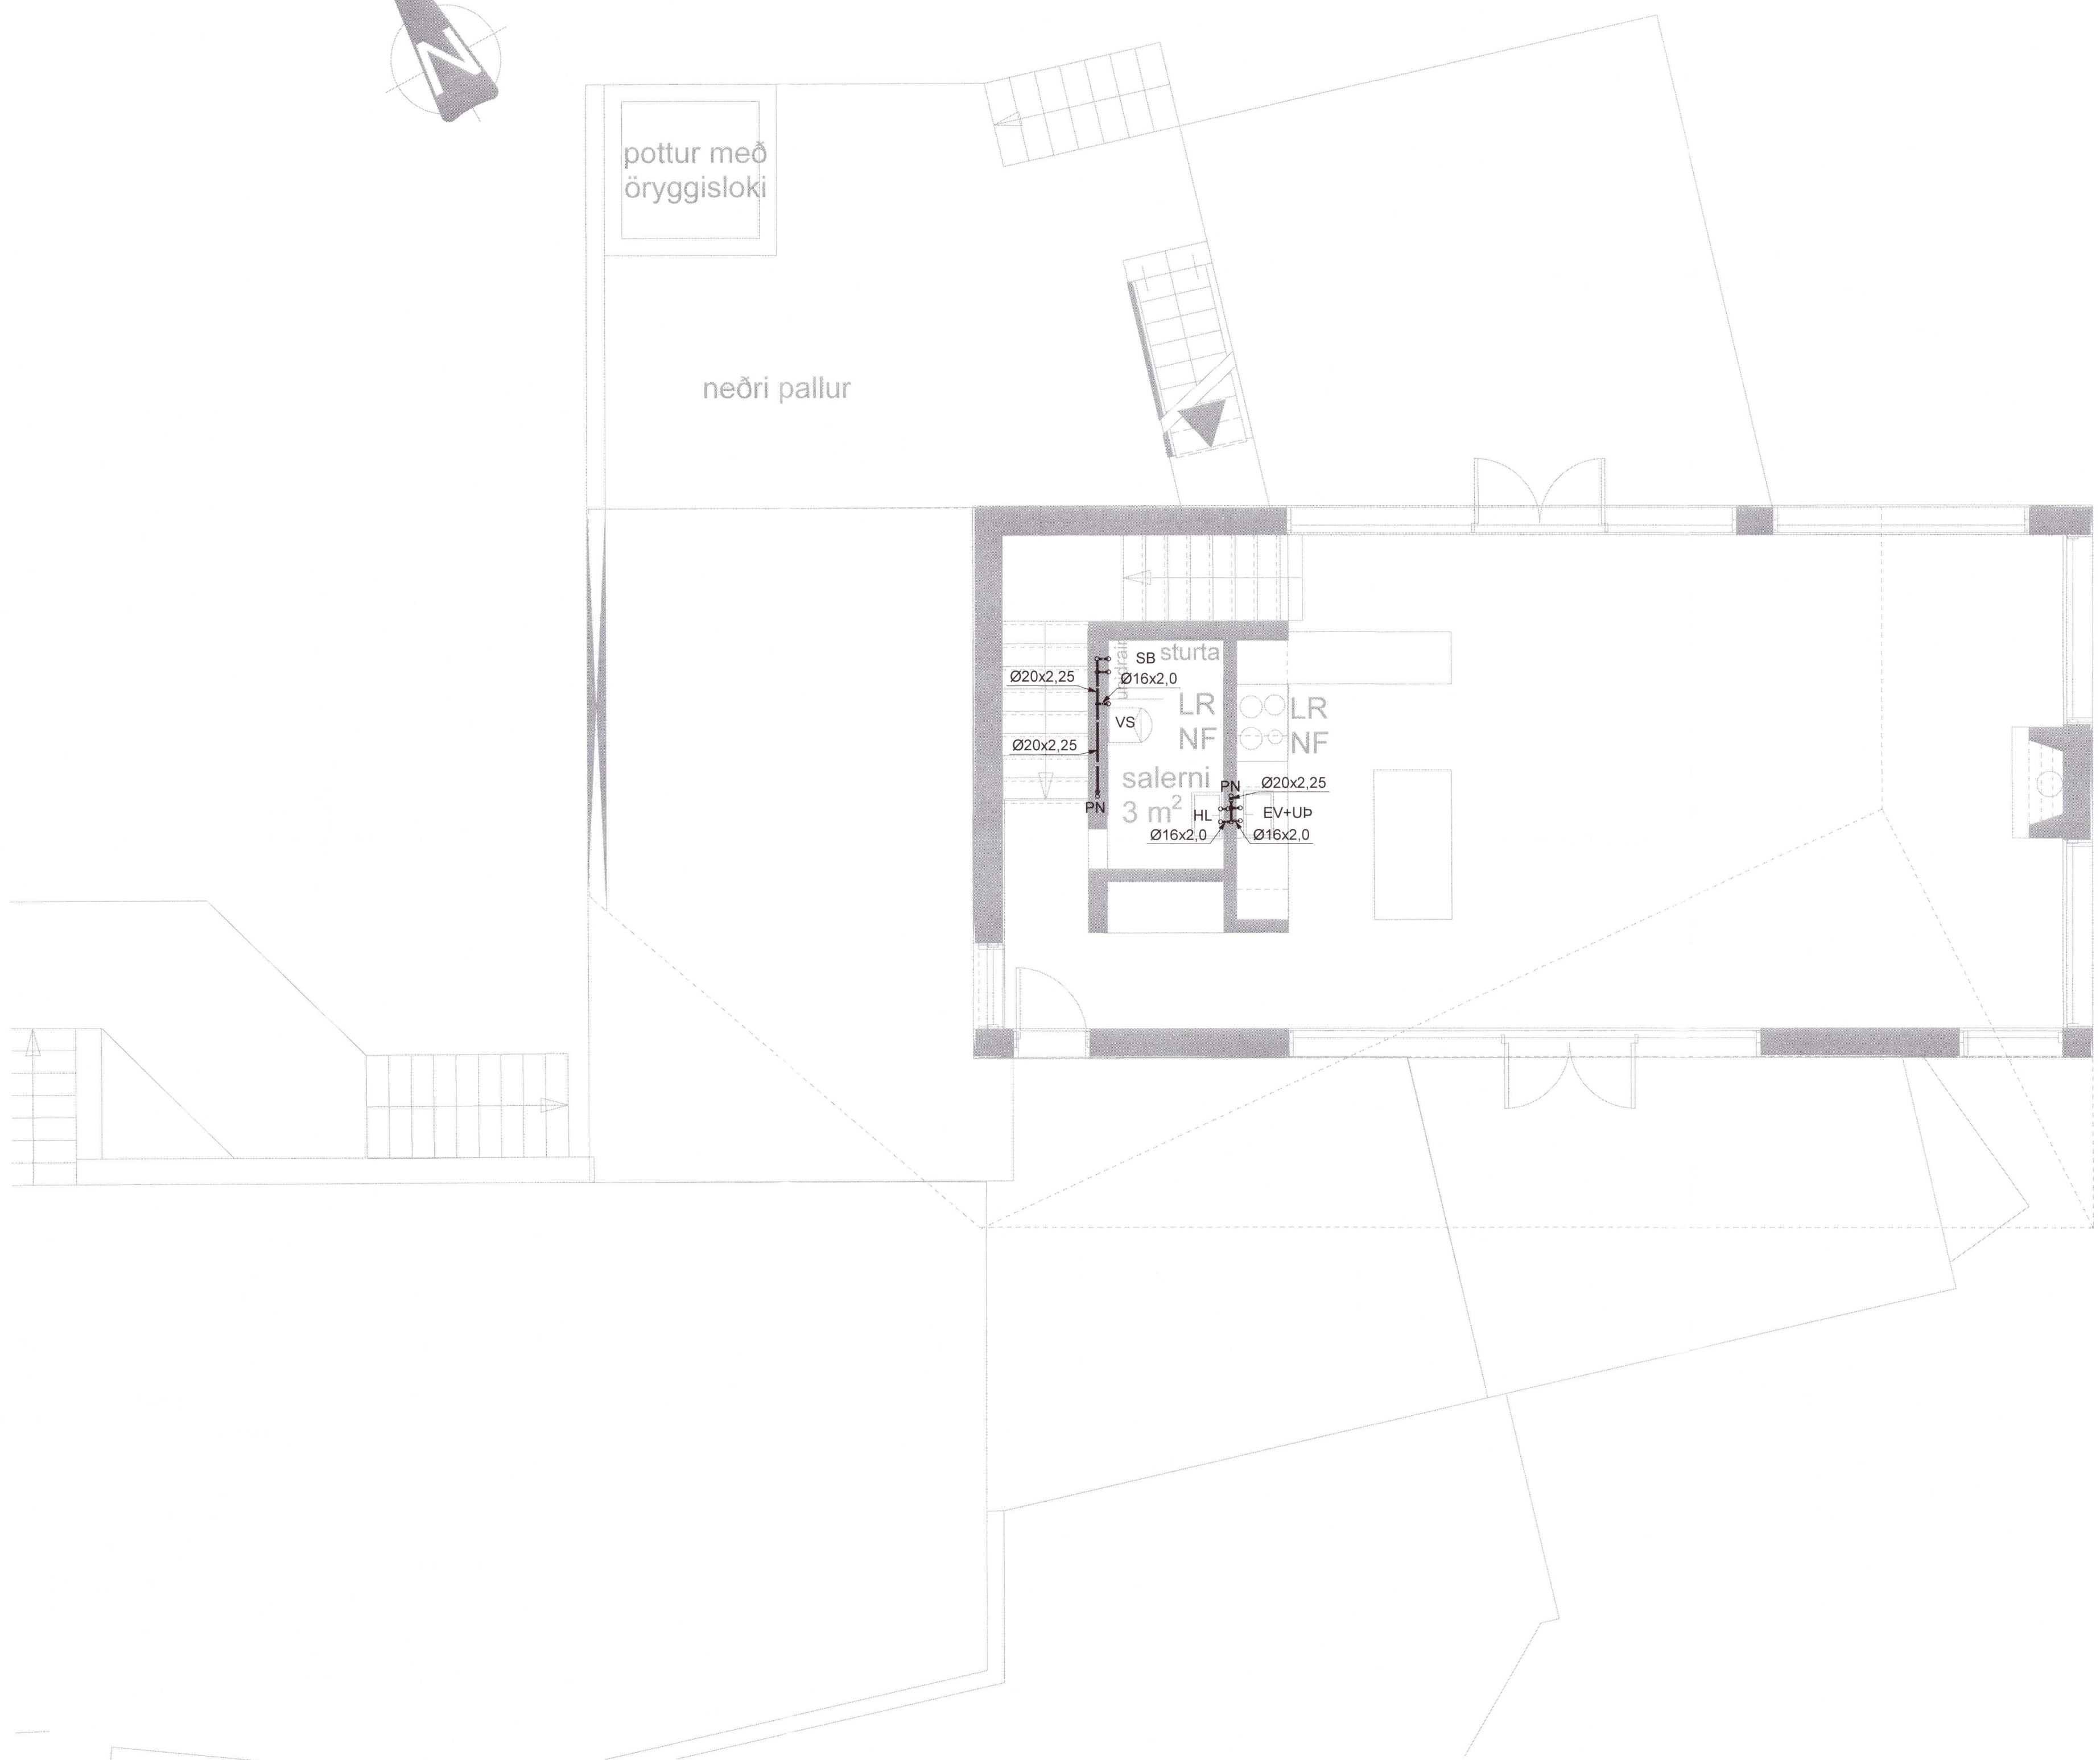


Umhverfis- og tæknisvið Uppsveita
Yfirfarið
 23 ágú. 2021
Einar Ólafsson
 Byggingartúllit

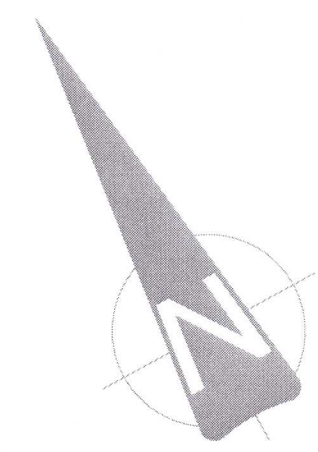

Dags: F.H. Verkfræðistofa Reykjavíkur:
 Eggert E. Þórarinnsson kt. 140574-4818
 Dags: Hönnunarstjóri:
 Einar Ólafsson kt. 010562-3419

Verkfræðistofa
REYKJAVÍKUR
 Fiskislóð 75, 101, Reykjavík KT: 560415-0600

Verk:
 Illagil 15
 Nesjar, Þingvallavatn

Teikning:
 Lagnateikningar
 Neysluvatnslagnir
 Grunnmynd 2. hæð
 Skýringar

Verknr.: 2054	Mkv.: 1:50
Teiknað: PDE	Hannað: PDE
Dags: 13.04.2021	Yfirfarið: EEP
Teikning nr.: N-21	Útgáfa nr.: A

20212531

Nr.	Breyting	Dags	Teiknað	Hannað	Rýnt	Samþykkt