
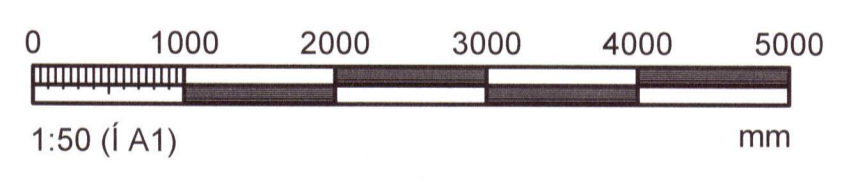
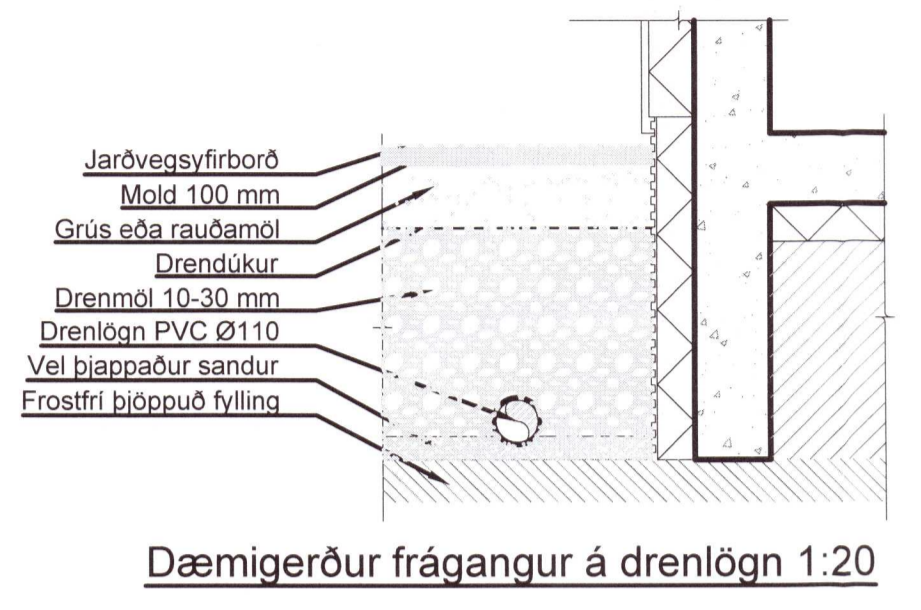


Umhverfis- og tæknisvið Uppsveita
Yfirfarið
 23. ágú. 2021
David Sigurdsson
 Byggingarfráttir

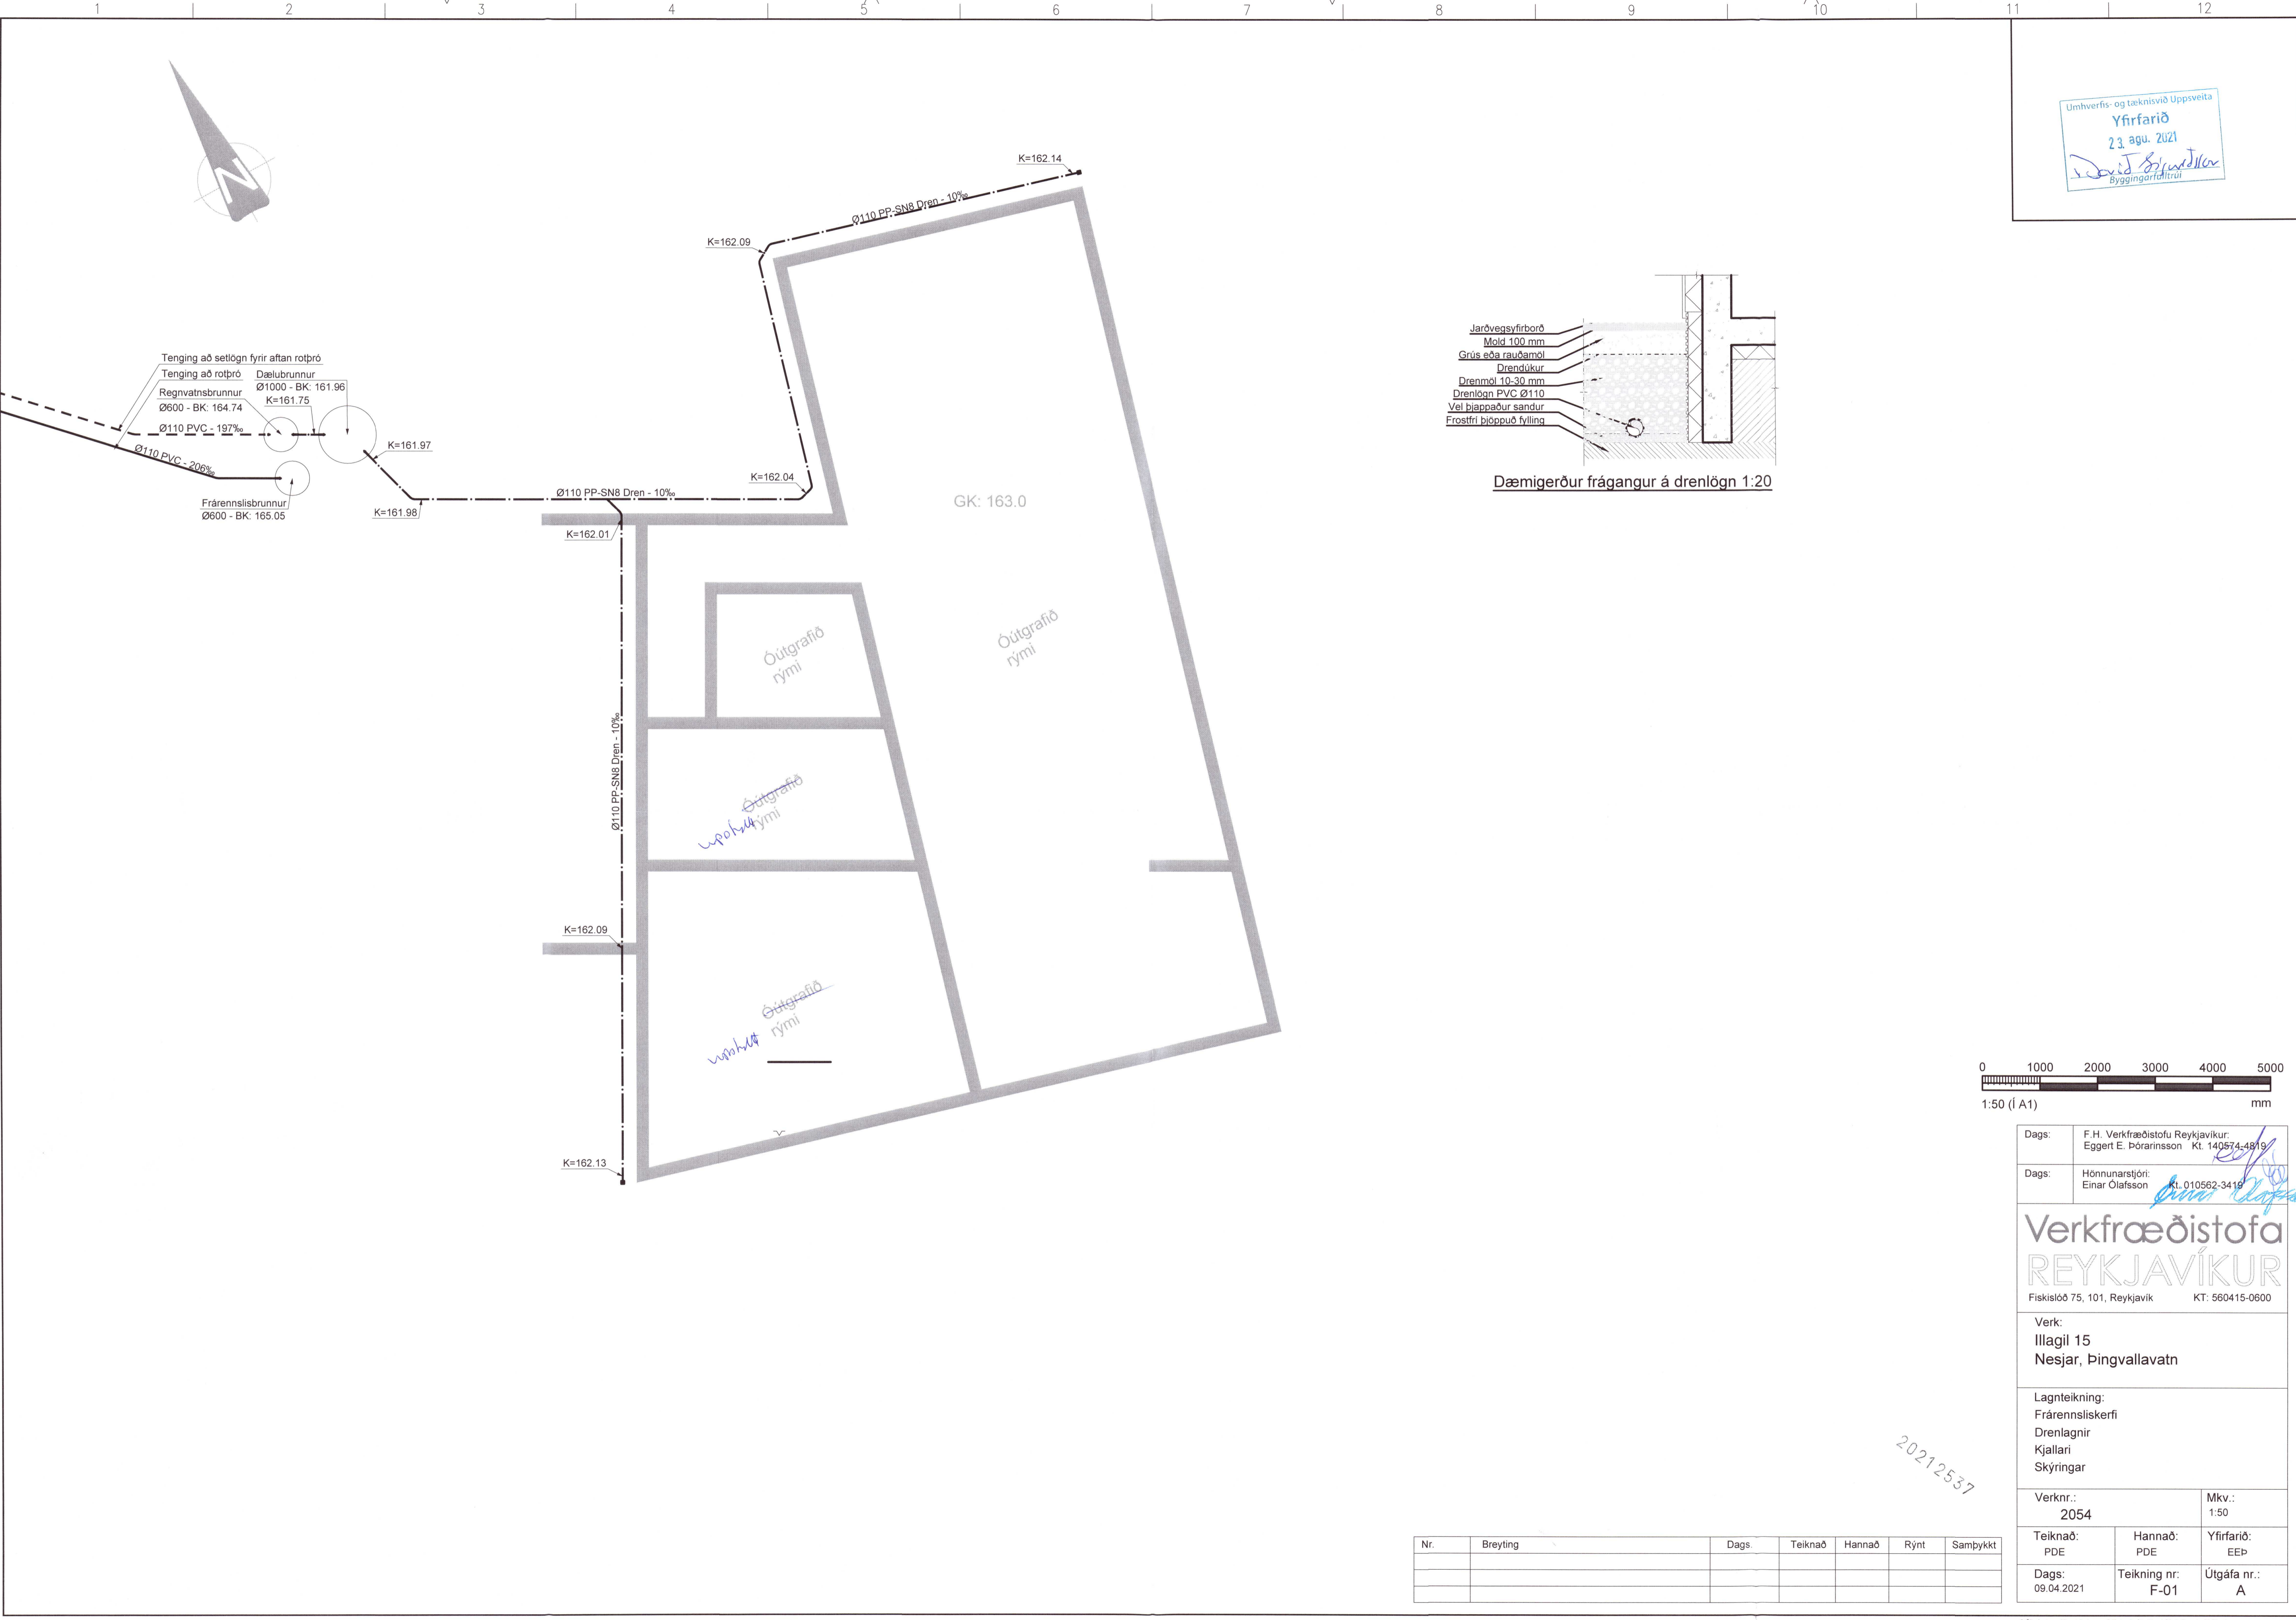

Dags: F.H. Verkfræðistofa Reykjavíkur
 Eggert E. Þórarinnsson Kt. 140574-4819
 Dags: Hönnunarstjóri:
 Einar Ólafsson Kt. 010562-3418

Verkfræðistofa
REYKJAVÍKUR
 Fiskislóð 75, 101, Reykjavík KT: 560415-0600

Verk:
 Illagil 15
 Nesjar, Þingvallavatn

Lagteikning:
 Frárenniskerfi
 Drenlagnir
 Kjallari
 Skýringar

Verknr.: 2054 Mkv.: 1:50

Teiknað: PDE Hannað: PDE Yfirfarið: EEP
 Dags: 09.04.2021 Teikning nr.: F-01 Útgáfa nr.: A

Nr.	Breyting	Dags	Teiknað	Hannað	Rýnt	Samþykkt

20212537