

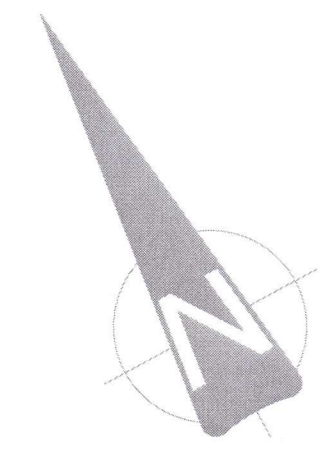


1 2 3 4 5 6 7 8 9 10 11 12

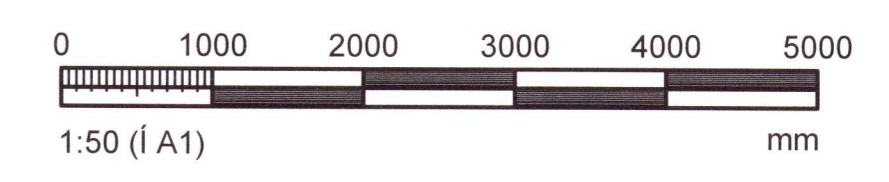

Umhverfis- og tæknisvið Uppsveita
Yfirfarið
 23. ágú. 2021
David Björnsdóttir
 Byggingarfráttari

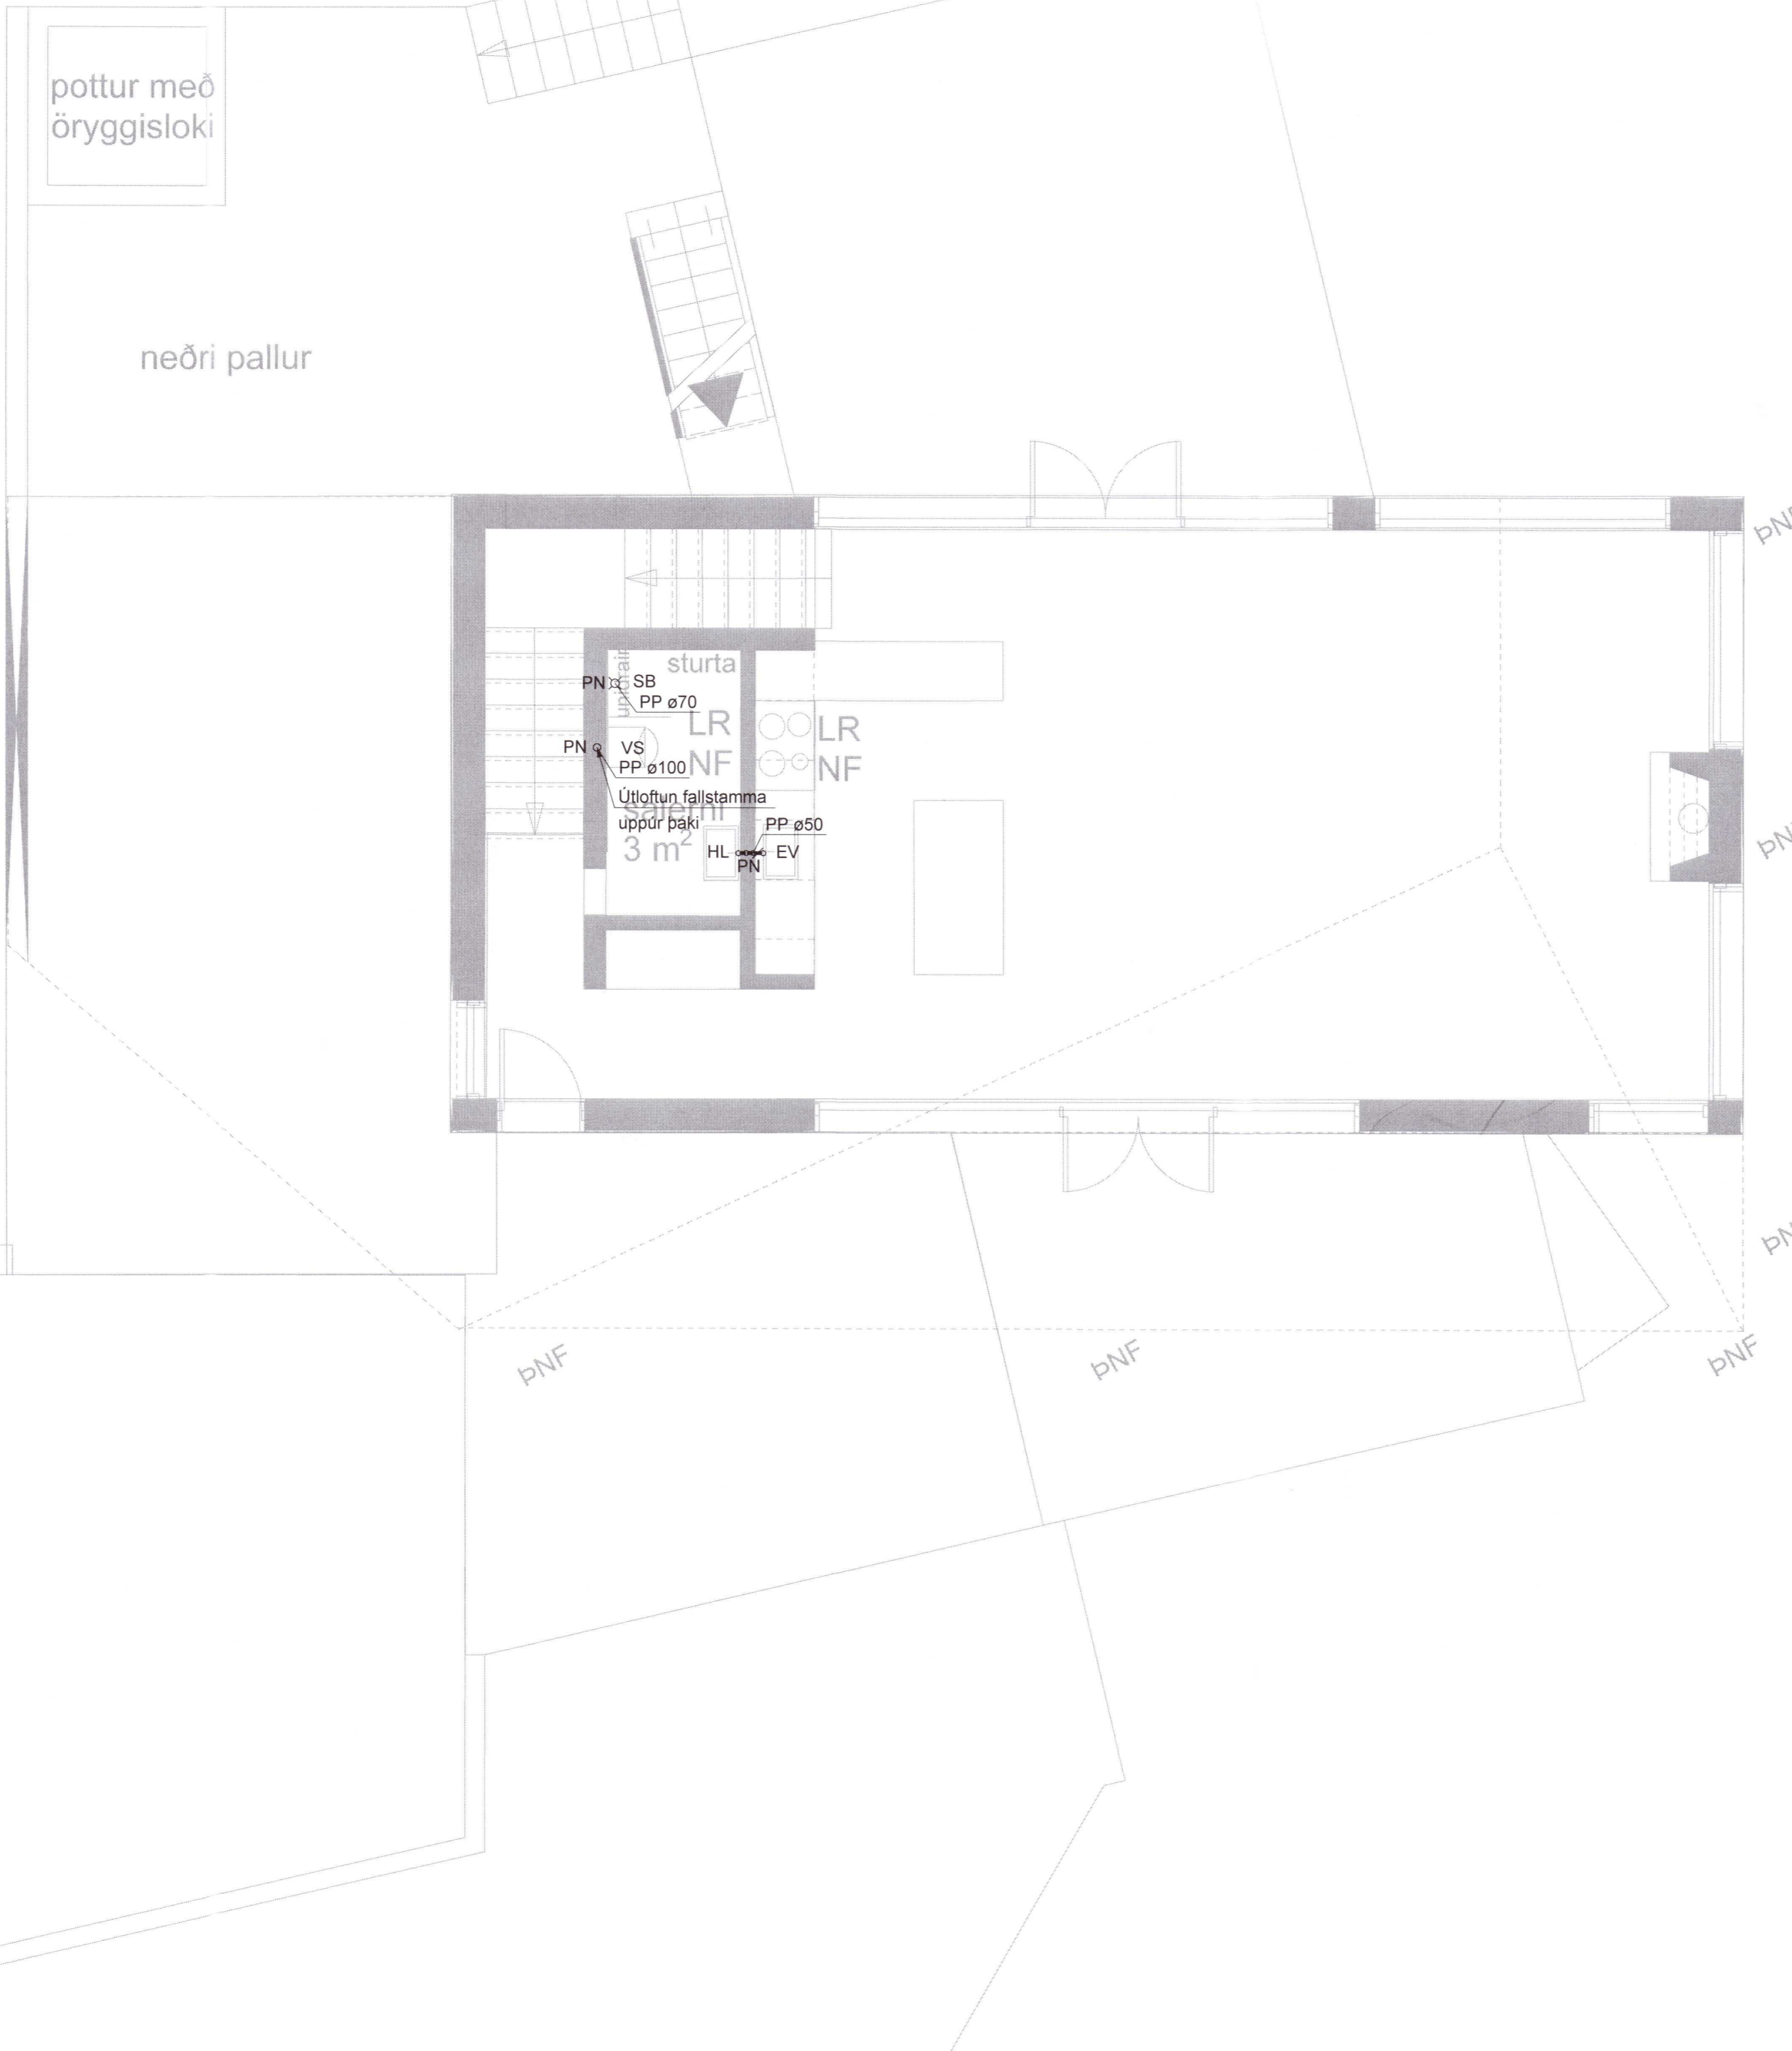

Dags: F.H. Verkfræðistofa Reykjavíkur
 Eggert E. Þórarinnsson, Kt.140574-4619
 Dags: Hönnunarstjóri:
 Einar Ólafsson, Kt. 010562-3419

Verkfræðistofa REYKJAVÍKUR
 Fiskislióð 75, 101, Reykjavík KT: 560415-0600

Verk:
Illagil 15
 Nesjar, Þingvallavatn

Lagnateikning:
 Frárennsliskerfi
 2.Hæð
 Skýringar

Verknr.: 2054 Mkv.: 1:50

Teiknað: PDE Hannað: PDE Yfirfarið: EEP
 Dags: 09.04.2021 Teikning nr.: F-21 Útgáfa nr.: A

20212539

Nr.	Breyting	Dags.	Teiknað	Hannað	Rýnt	Samþykkt