
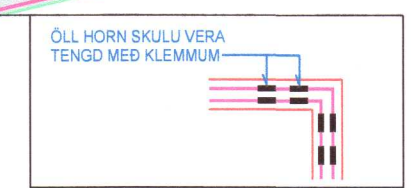
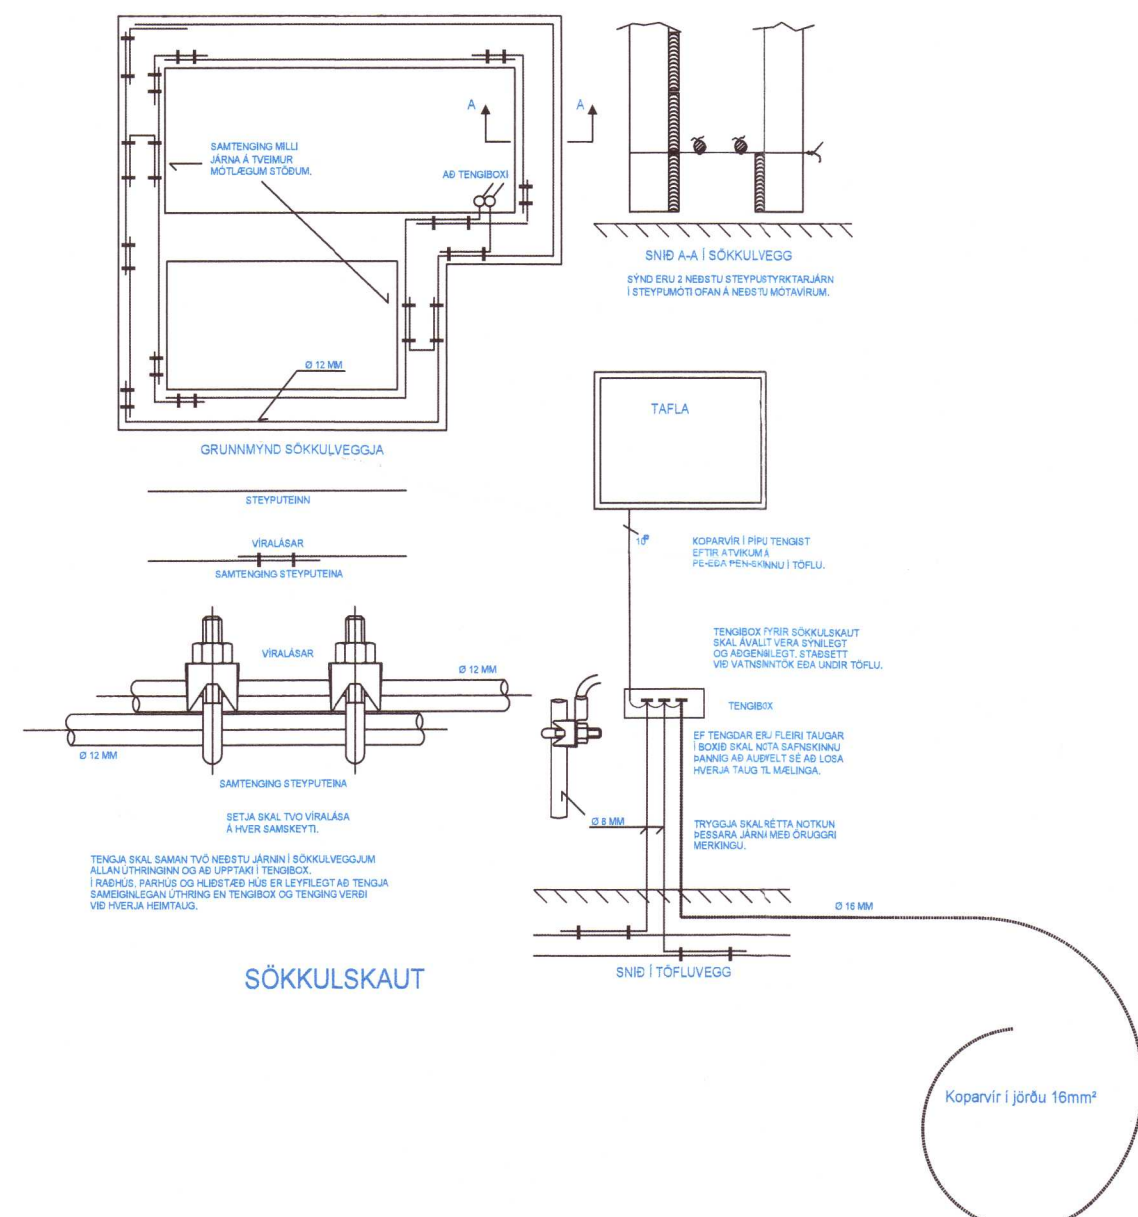


Umhverfis- og tæknisvið Uppsveita  
Yfirfarið  
23. ágú. 2021  
*David Sindler*  
Byggingarfráttari

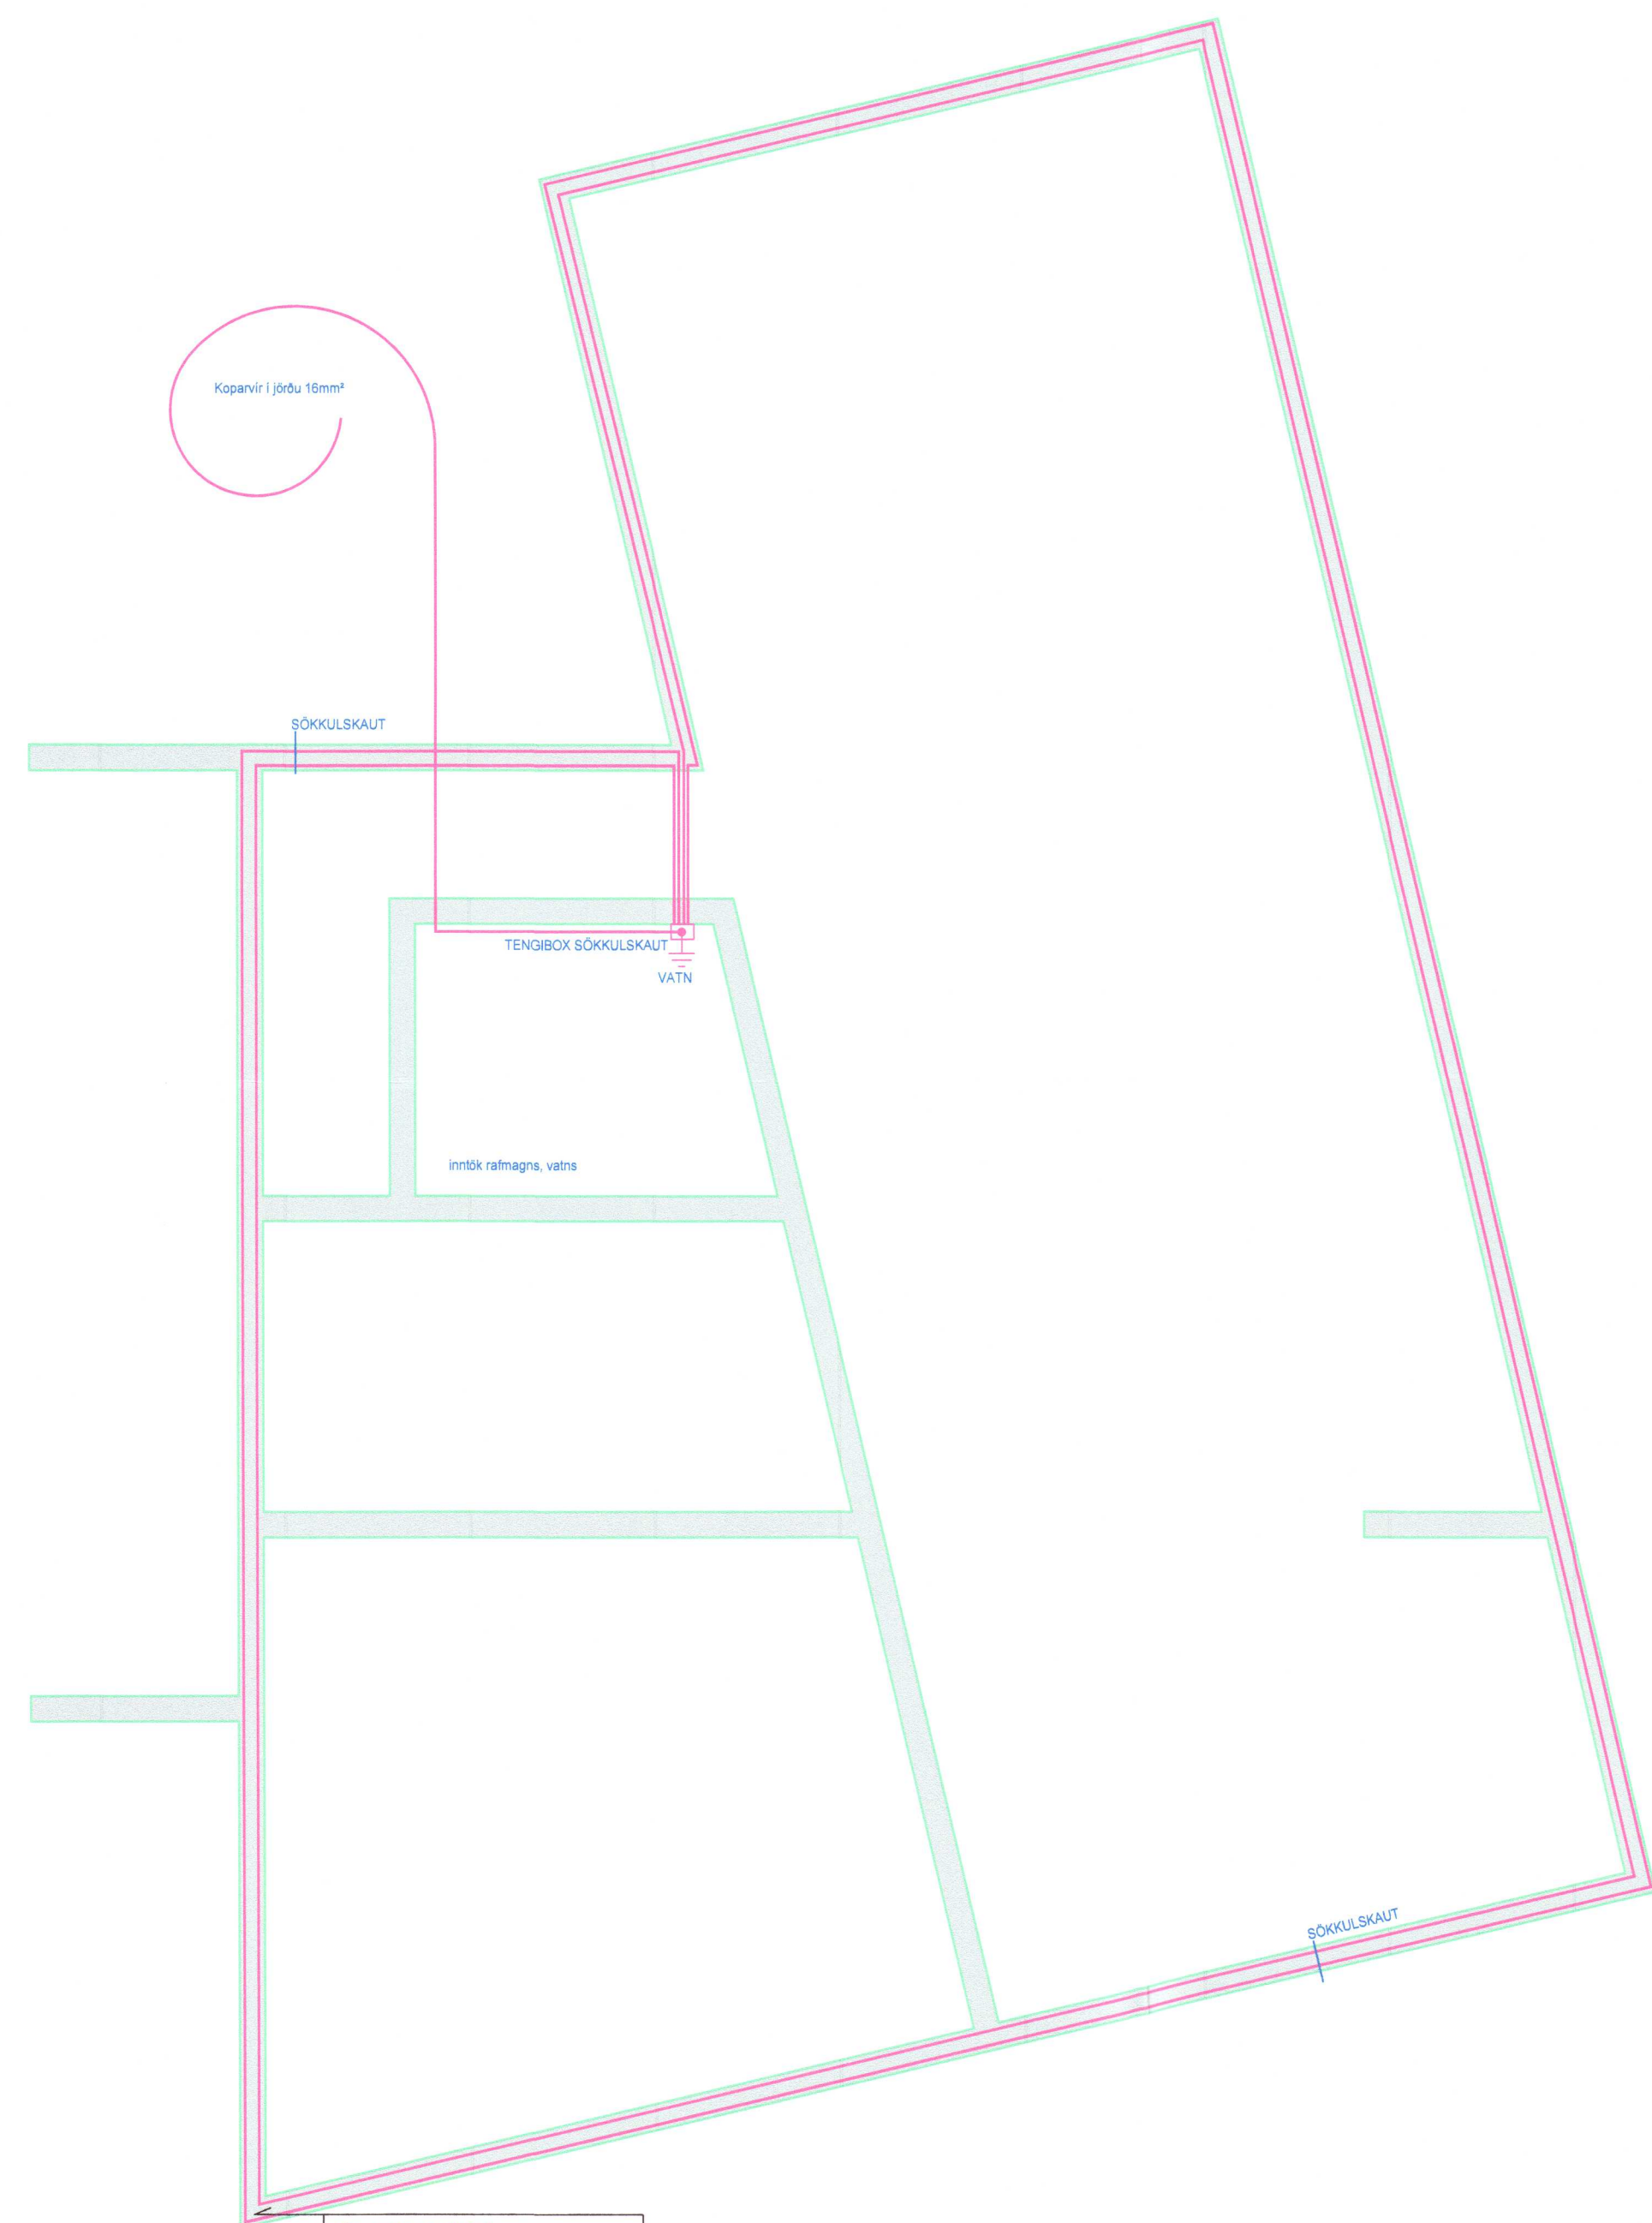

SKÝRINGAR

"Í samræmi við samþykkt aðaluppdrætti"

Hönnunarstjóri *[Signature]*

**LUMEX** LX TEIKNISTOFA  
Skipholt 37, 105 Reykjavík, IS  
+ (354) 568 8388  
www.lumex.is  
*[Signature]*  
HELGI KR. EIRIKSSON KT. 110156-2789

Hönnun: HKE  
Teiknað: GBP  
Yfirfarið: HKE

Verkefni: Illagil 15

Dags.: 20.07.2021  
Mv.: 1:50  
Töluheiti: Illagil 15

Verkhlut: GRUNNMYND SÖKKLAR  
SÖKKULSKAUT

Teikning blað: LX-RAF-00

20212543