

ALMENNAR SKÝRINGAR SJÁ TEIKN. 001

BENDING VEGGJA NEMA ANNAD SÉ TEKID FRAM.
 180/200/250 mm: K10c200 LÖÐRÉTT, K10c250 LÄRÉTT
 150 mm: K10c200 LÖÐRÉTT, K10c250 LÄRÉTT


SÉJU JÄRNBAKKAR NOTADIR I STAD VINKLAU-
 LYKKJA SKULU ÞEIR VALDIR ÞANNIG AD
 JÄRNAMAGNID SÉ ÞAD SAMAN.
 SÉ BENDIMOTTAN NOTUÐ I BOTNPLÖTU SKEYTIST
 HÜN UM TVÆR MÖSKVASTÆRDIR

EINANGRUNARÞYKKTIR ERU
 -100mm PLASTEINANGRUN UNDIR BOTNPLÖTU
 -75mm PLASTEINANGRUN NIDUR MED SÖKKUL
 EINANGRUN SÖKKULS ER SÝND A
 TEIKNINGUM ARKITEKTS
 -Rümpþyngd á einangrun skal vera 24 kg/m³

KJARNABORA/SAGA MÁ FYRIR LÖGNUM EF EKKI
 HEFUR VERID GERT FYRIR ÞEIM I UPPSTEYPU.

UPPGEFIN KÖTI ER Á NEDRI BRÜN GATS. LENDI
 KÖTI Á GATI UNDIR NEDRI BRÜN SÖKKULS (HÄÐ
 SÖKKULDÝPT) ÞÄ LIGGUR LÖGNIN UNDIR
 SÖKKULVEGG.

YFIRFARA SKAL ALLAR MÄLSETNINGAR ÖPG
 HÄÐARKÖTA M.T.T TEIKNINGAARKITEKTA OG GERA
 HÖNNUDUM VIDVART EF MISRÆMI FINNST.

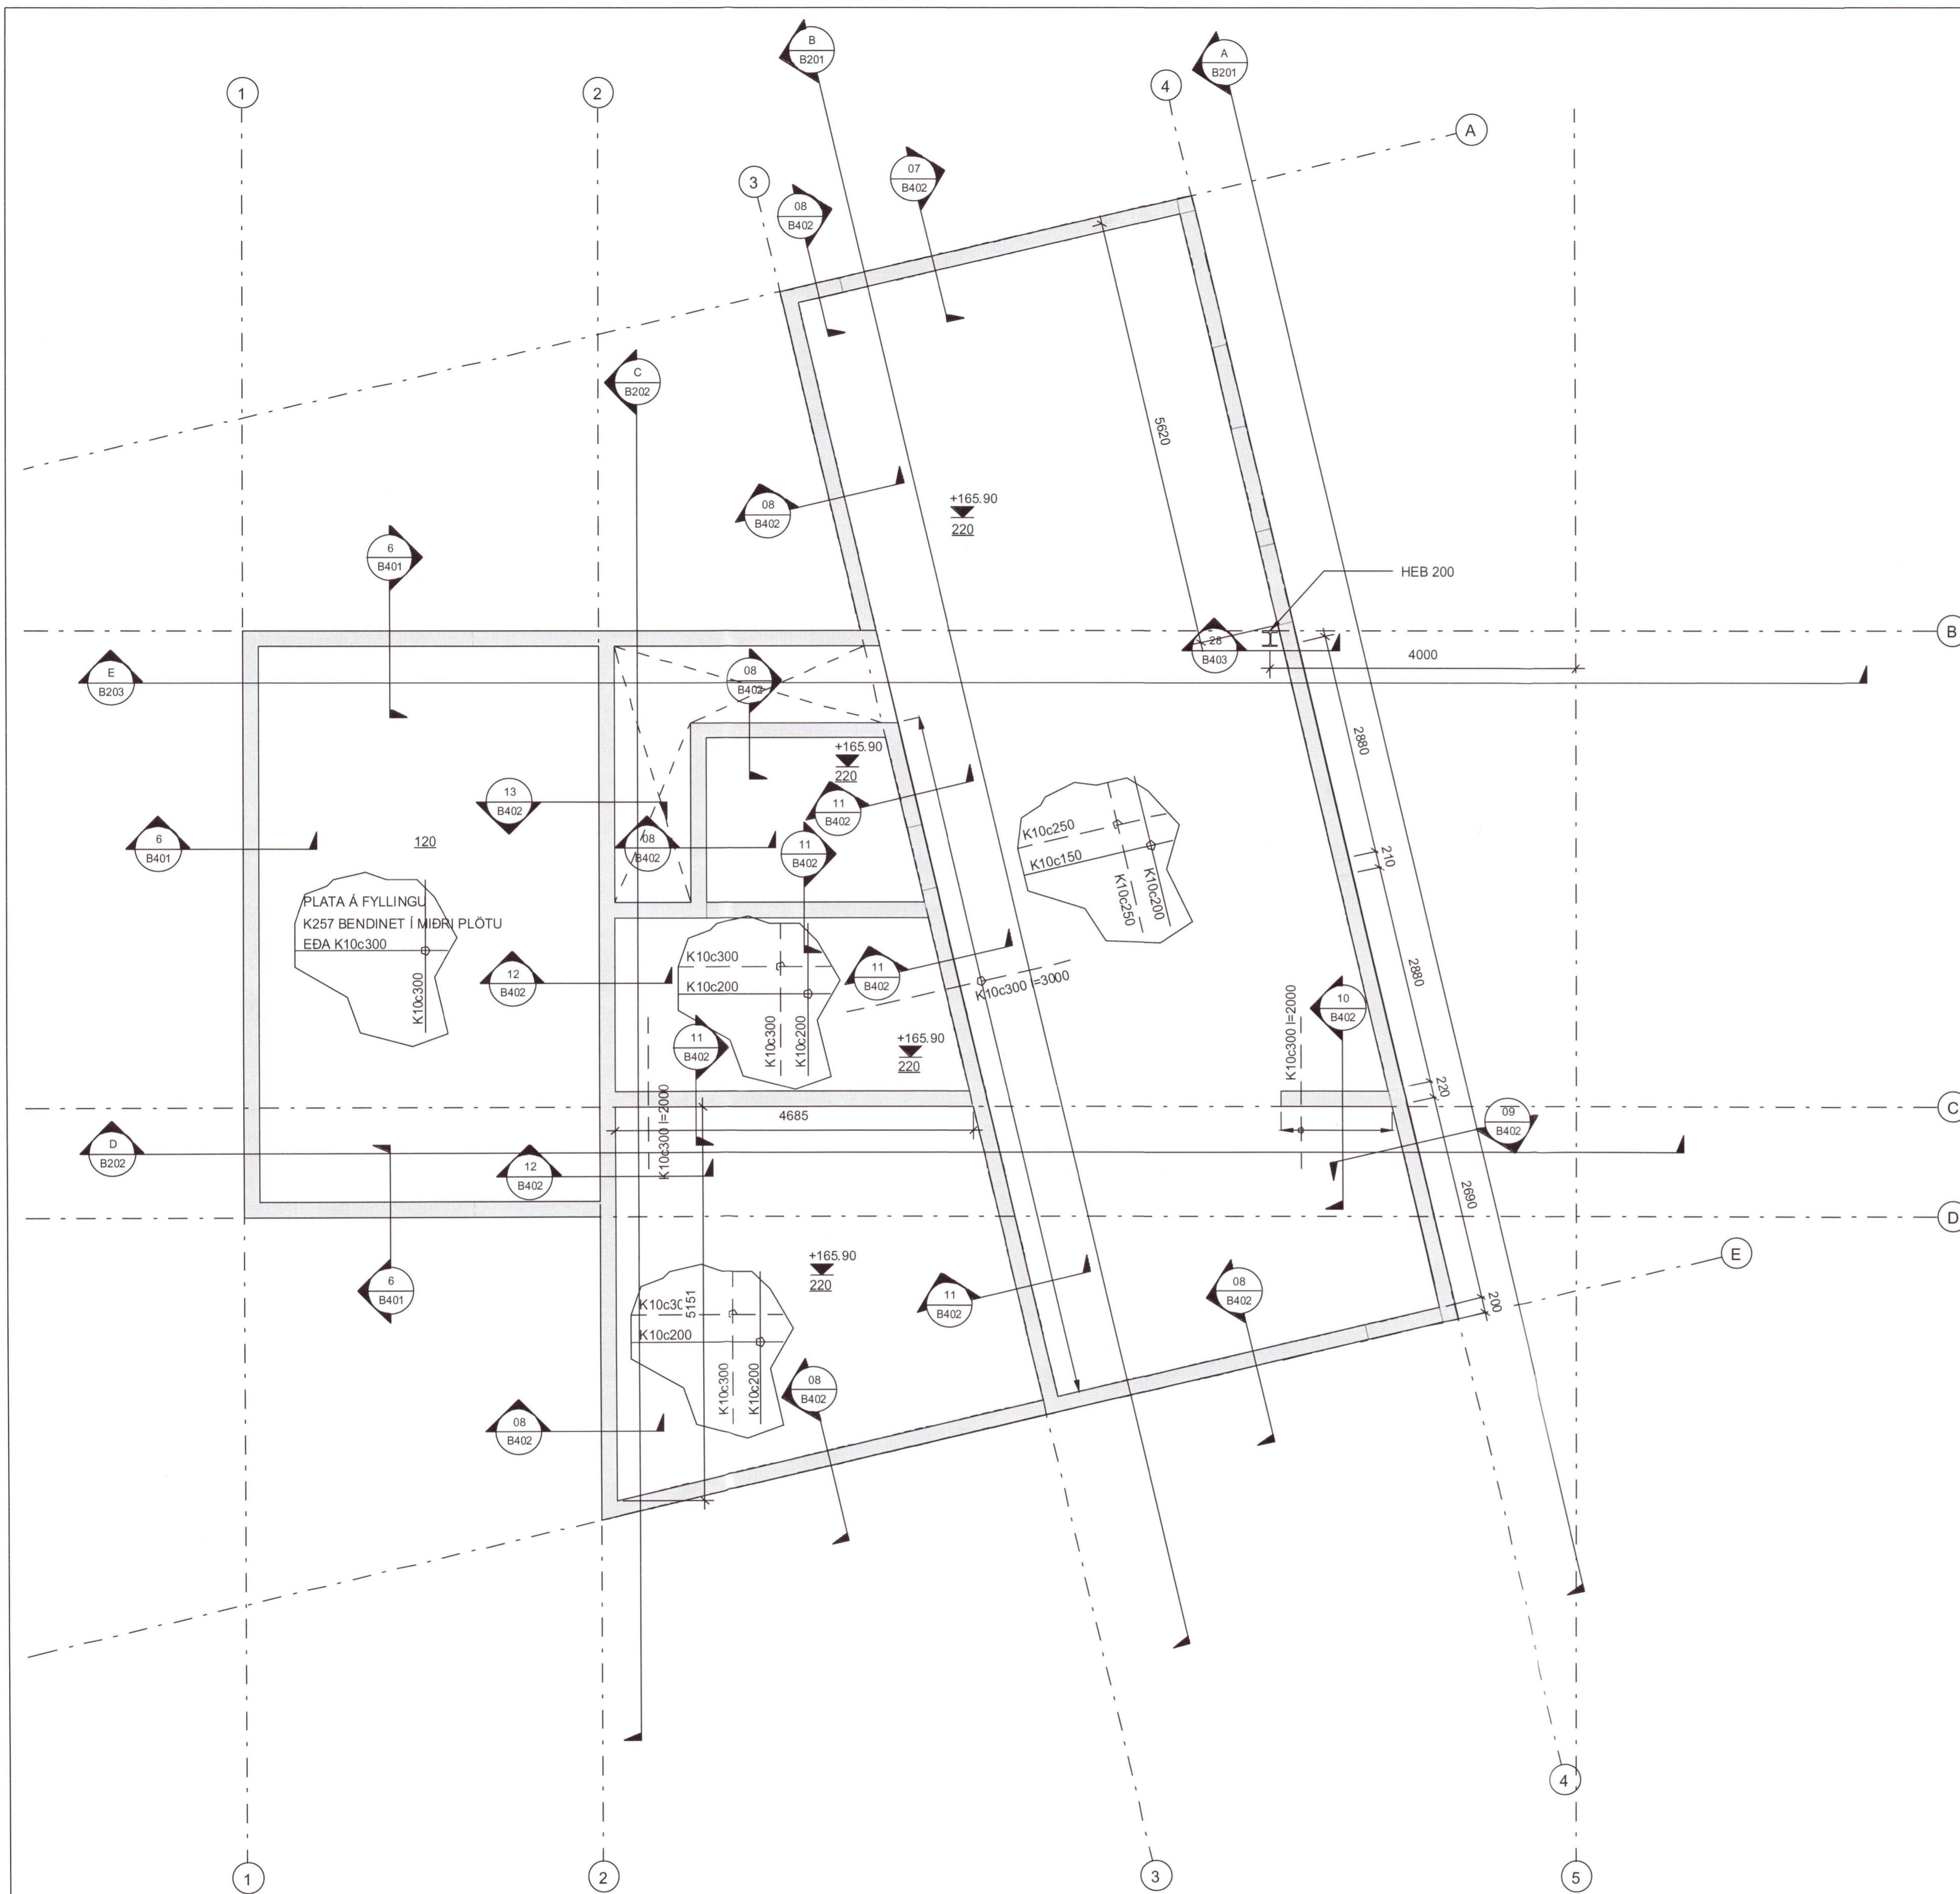

1. Hæð Gólfplata Grunnmynd
 1 : 50

DAGS	F.H. VERKFRÆÐISTOFA REYKJAVÍKUR: Jón Þór Þimligsson kt:2009775059
DAGS	HÖNNUNARSTJÓRI: <i>Jón Þór Þimligsson</i>

**Verkfræðistofa
 REYKJAVÍKUR**

FISKISLÓÐ 75, 101, REYKJAVÍK KT: 560415-0600

VERK:
**Illagil 15
 Nesjar, Þingvallavatn**

TEIKNING:
**BURÐARVIRKI
 1.Hæð Gólfplata**

VERKNR.:	2054	MKV.:	1 : 50
HANNAD:	MM	TEIKNAD:	MM
DAGS:	2021-04-09	YFIRFARID:	JPF
		ÚTGÁFA NR.:	A
		NR:	B112

NR.	BREYTING	DAGS	BY
A	Verkeikningar	2021-04-09	

20212557