


Umhverfis- og tæknisvið Uppsveita
Samþykkt
 07. okt. 2020
David Smolár
 Byggingarfulltrúi

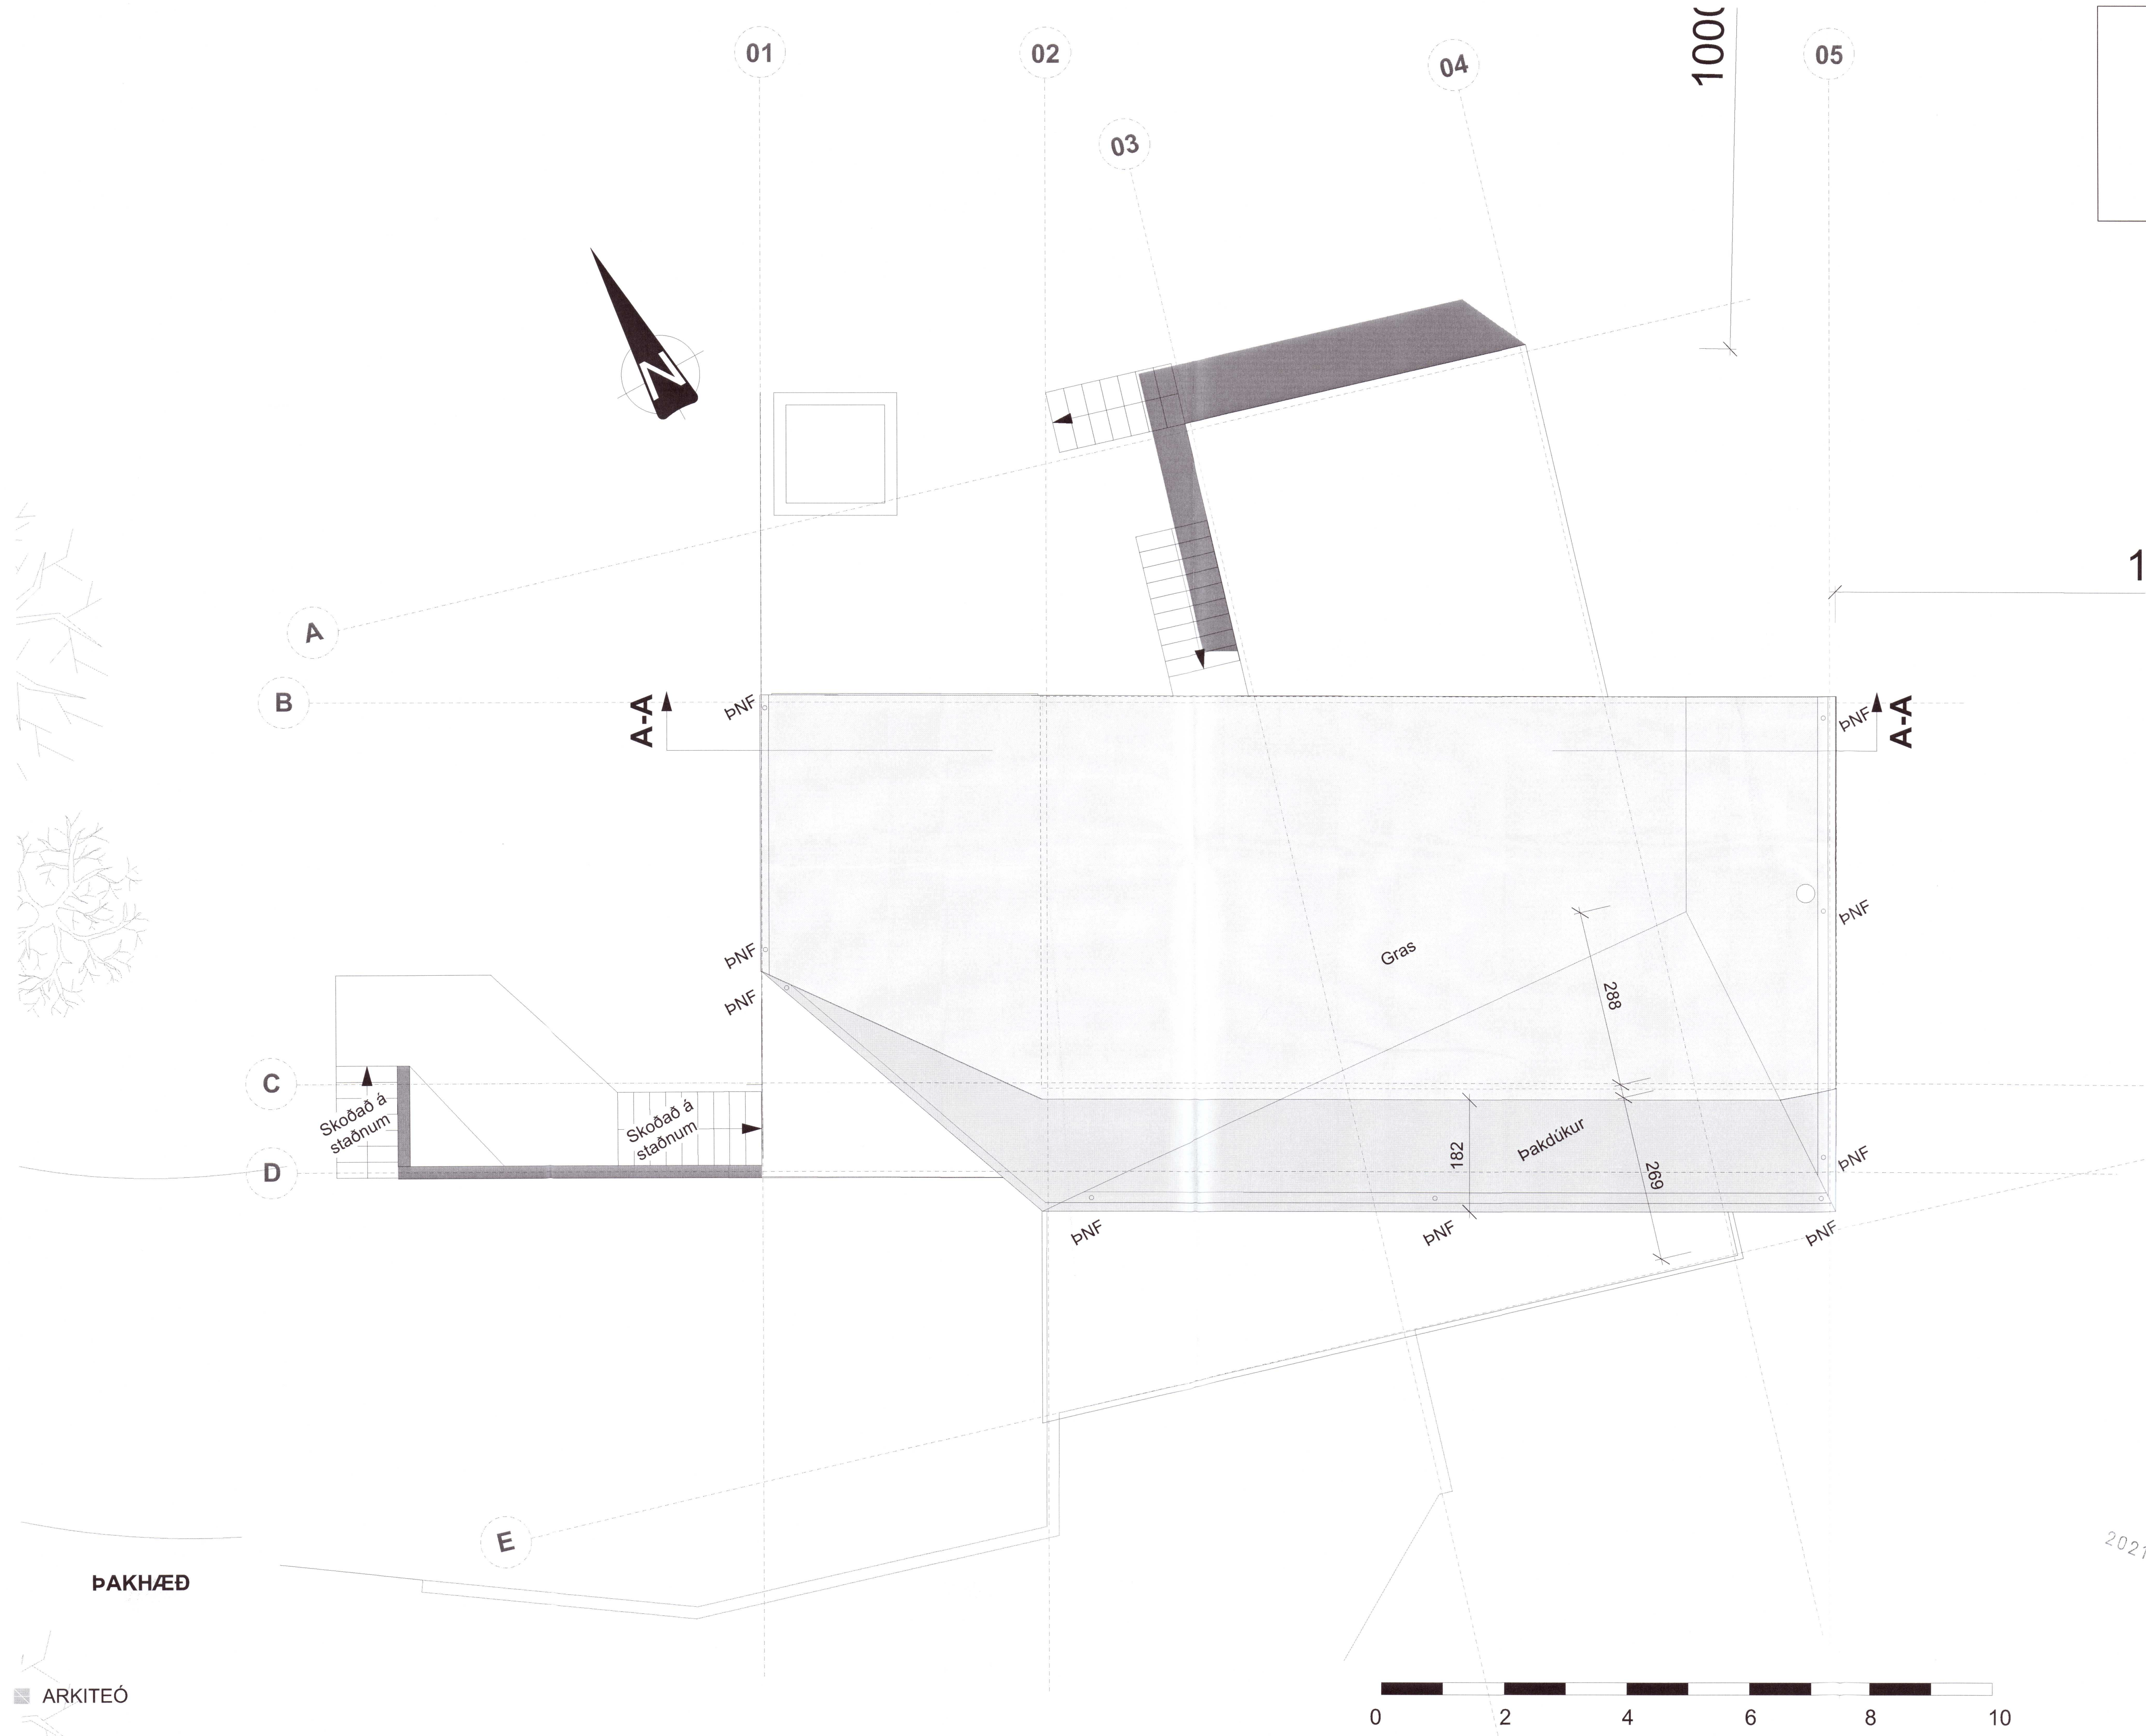

1

Breyting:

Aðaltekning

Landnúmer: 209153
 Staðgreinir: 35350150

Sumarhús

Íllagil 15
 Nesjar, Þingvallavatn

Þakmynd

Teikninganúmer: **A.20.04**

Grunnmyndir

Útgáfudagur: 18.01.2021

Mælikvarði: 1:50

Verknúmer: 27-2020

Teiknað: eó

Yfirferð: eó

20212566

arkiteo
 Arkiteo Laugavegur 26, 101 Reykjavík
 gsm. 696 3699
 rf. arkiteo@arkiteo.is - vf. www.arkiteo.is
 Einar Ólafsson, kt. 010562-3419

ÞAKHÆÐ

