
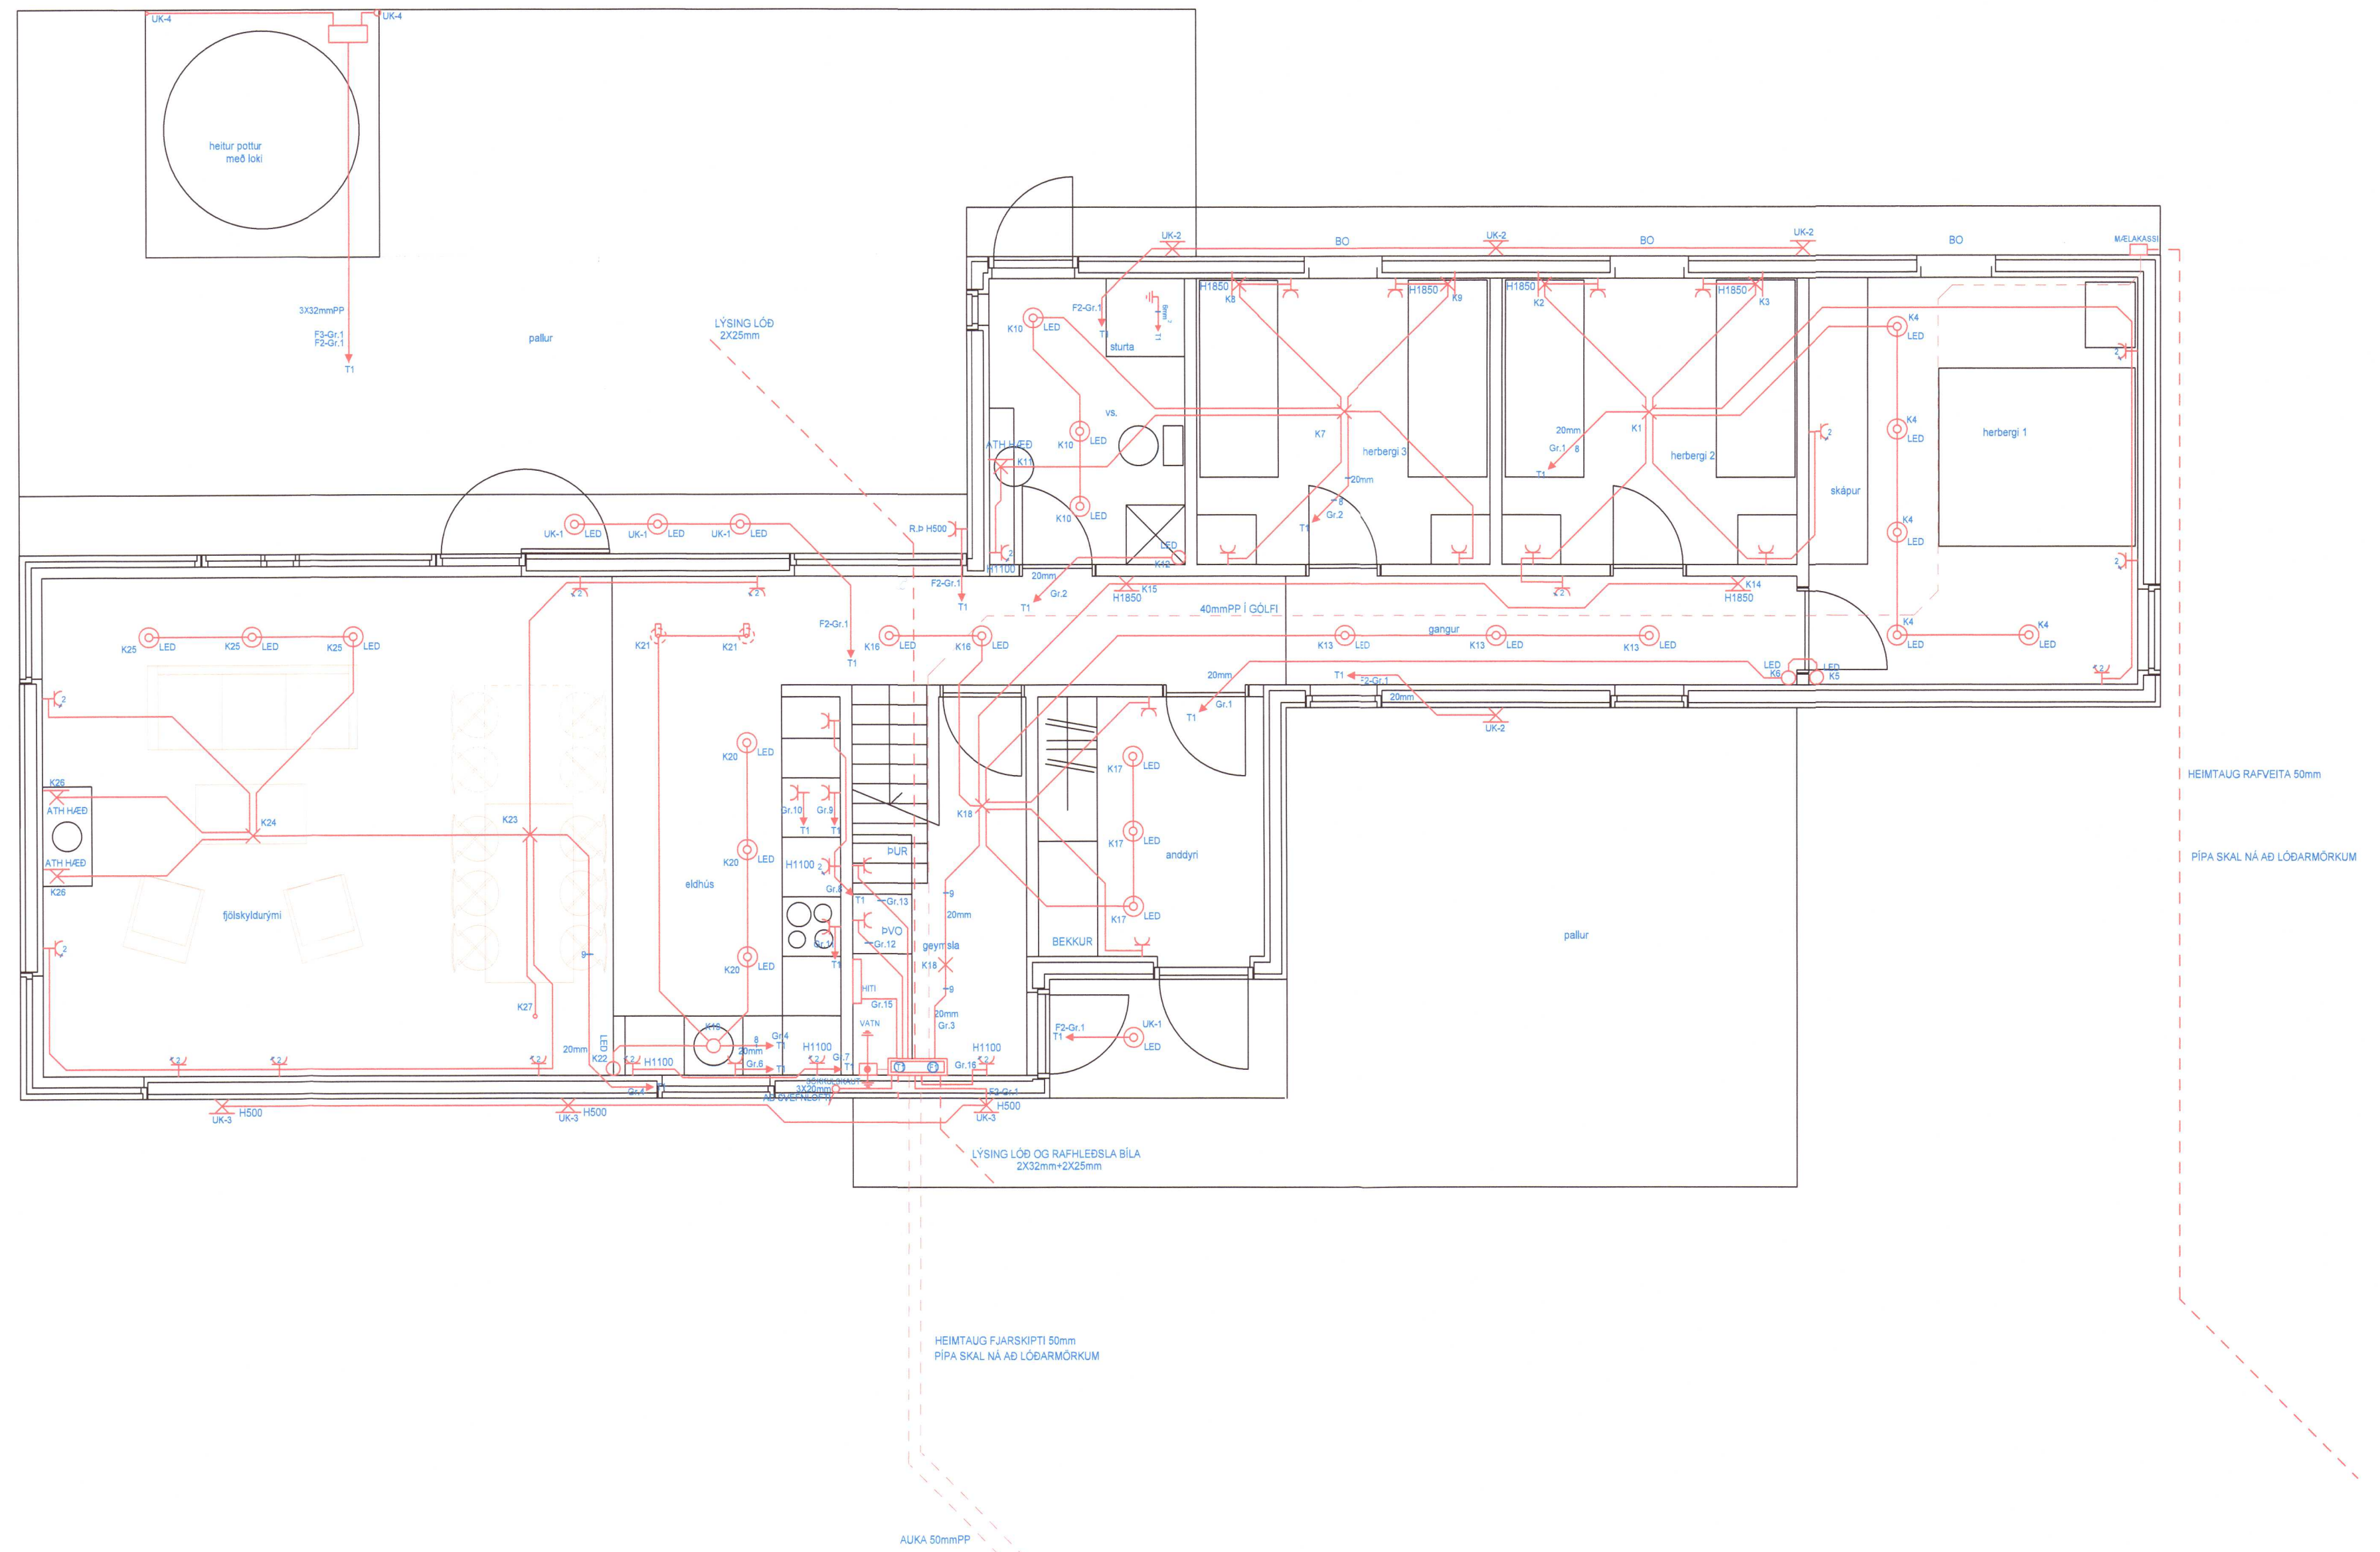


Umhverfis- og Læknisvið Uppsveita  
**Yfirfarið**  
 8 SEP 2021  
*SL-881*  
 FL Byggingarfulltrúi

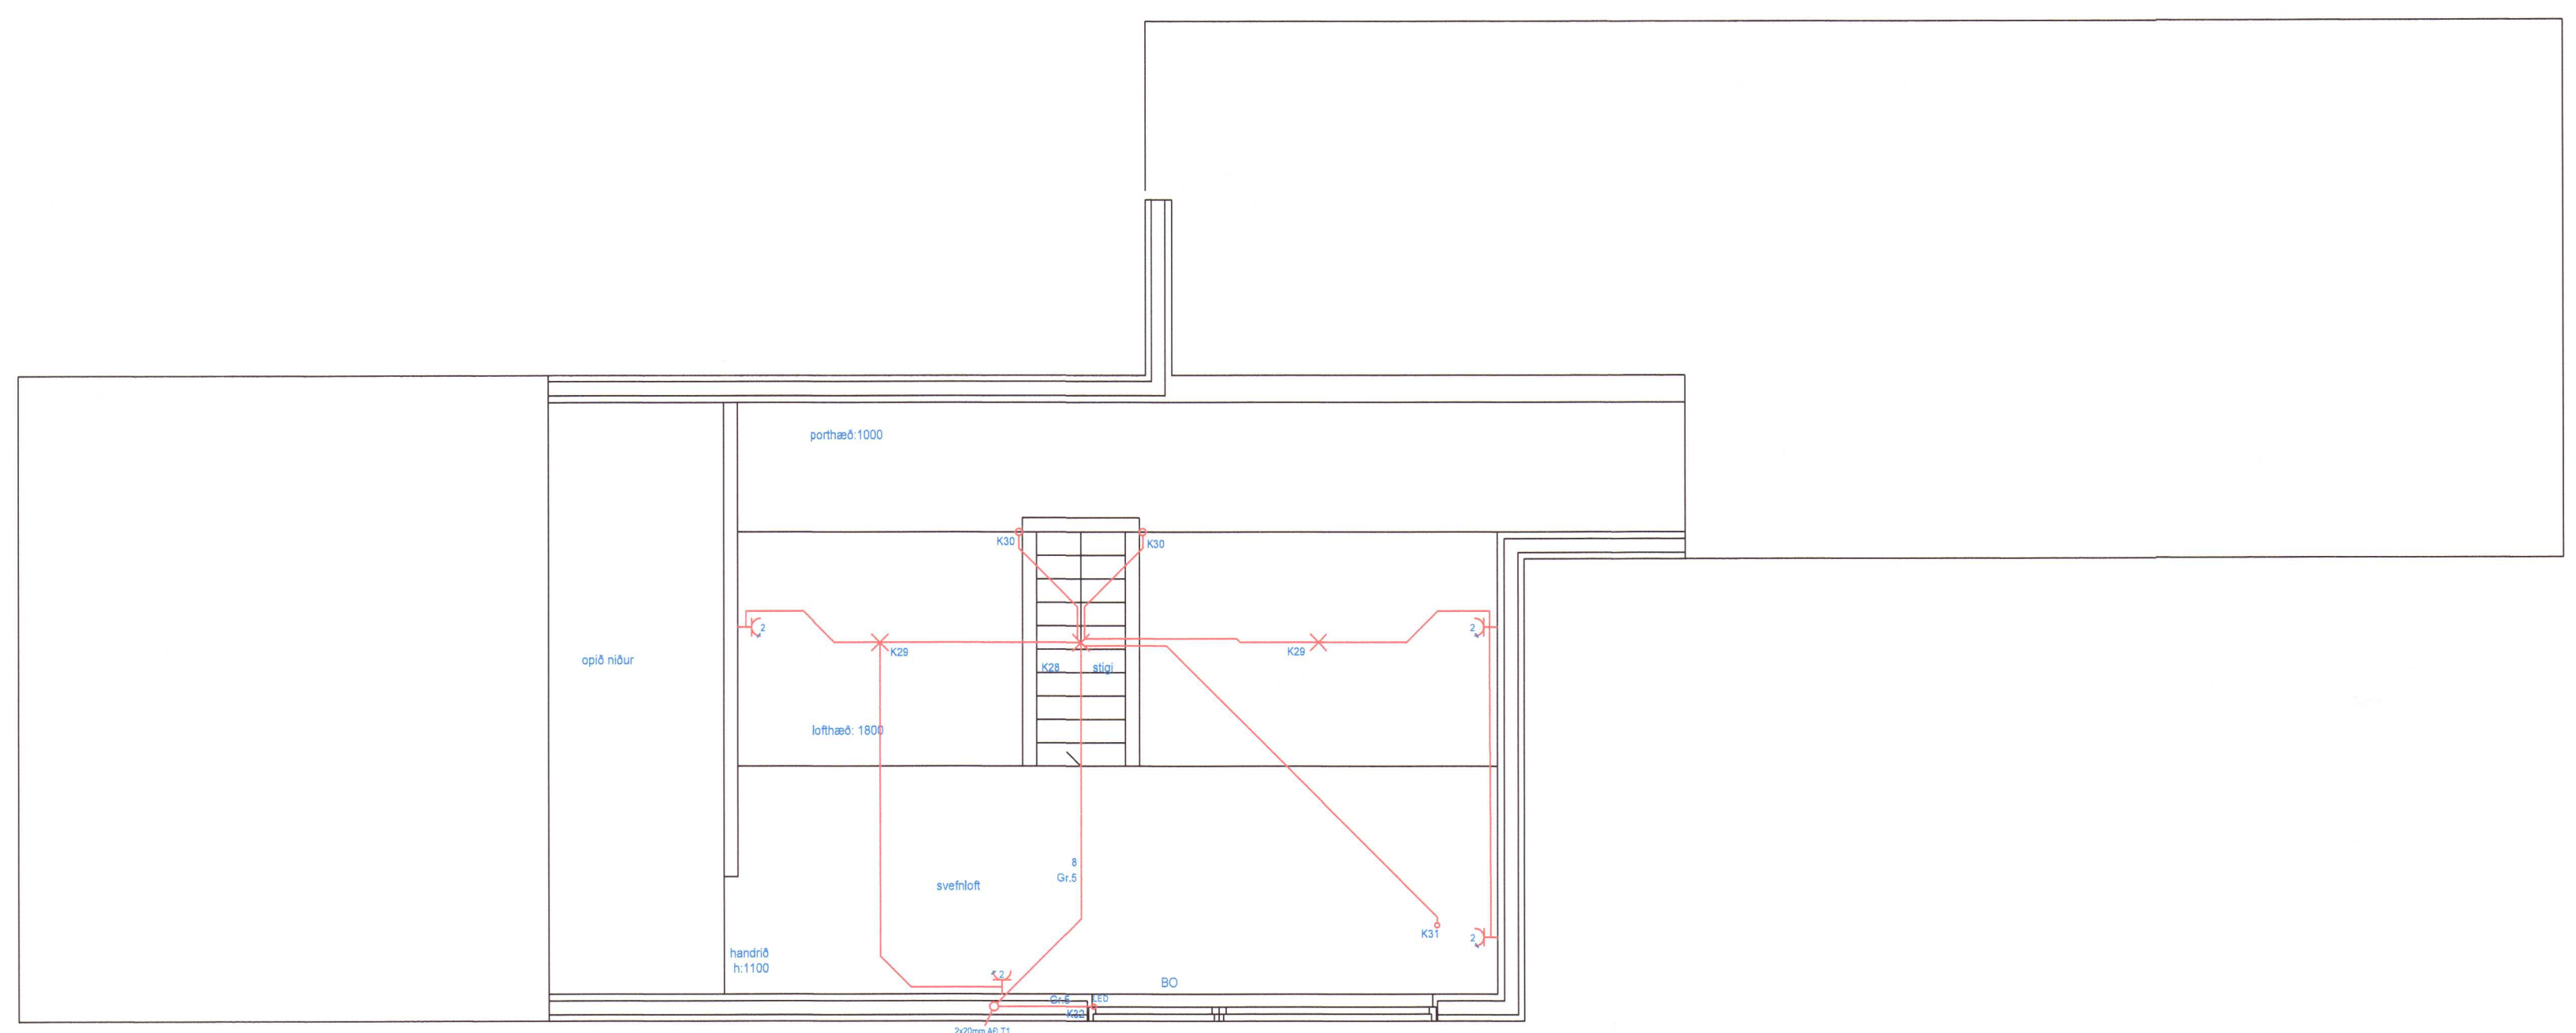

SKÝRINGAR

**GLÁMA-KÍM**  
 Aðalstarfsgætt  
*Ástíðisbjörns*  
*Björningur Björnsson*  
*Ólafur Pálsson*  
*Ólafur Pálsson*  
*Ólafur Pálsson*  
 "Í samræmi við samþykktu aðaluppdrætti"  
 Hönnunarstjóri

**LUMEX** LX TEIKNISTOFA  
 Skipholt 37, 105 Reykjavík, IS  
 + (354) 568 8388  
 www.lumex.is  
*Helgi Kr. Eiríksson*  
 HELGI KR. EIRIKSSON KT. 110196-2788

Hönnun: HKE  
 Teiknað: GbP  
 Yfirfarið: HKE

Verkefni:  
**KERHRAUN B 114**

Dags: 23.08.2021  
 MvK: 1:50  
 Töluheiti: GRKERHRAUNB114  
 Verkhúti: GRUNNMYND 1.HÆÐ OG SVEFNLOFT RAFLAGNIR

Teikning blað:  
**LX-RAF-02**

20212574