



SNID Í INNTAK M. 1:100

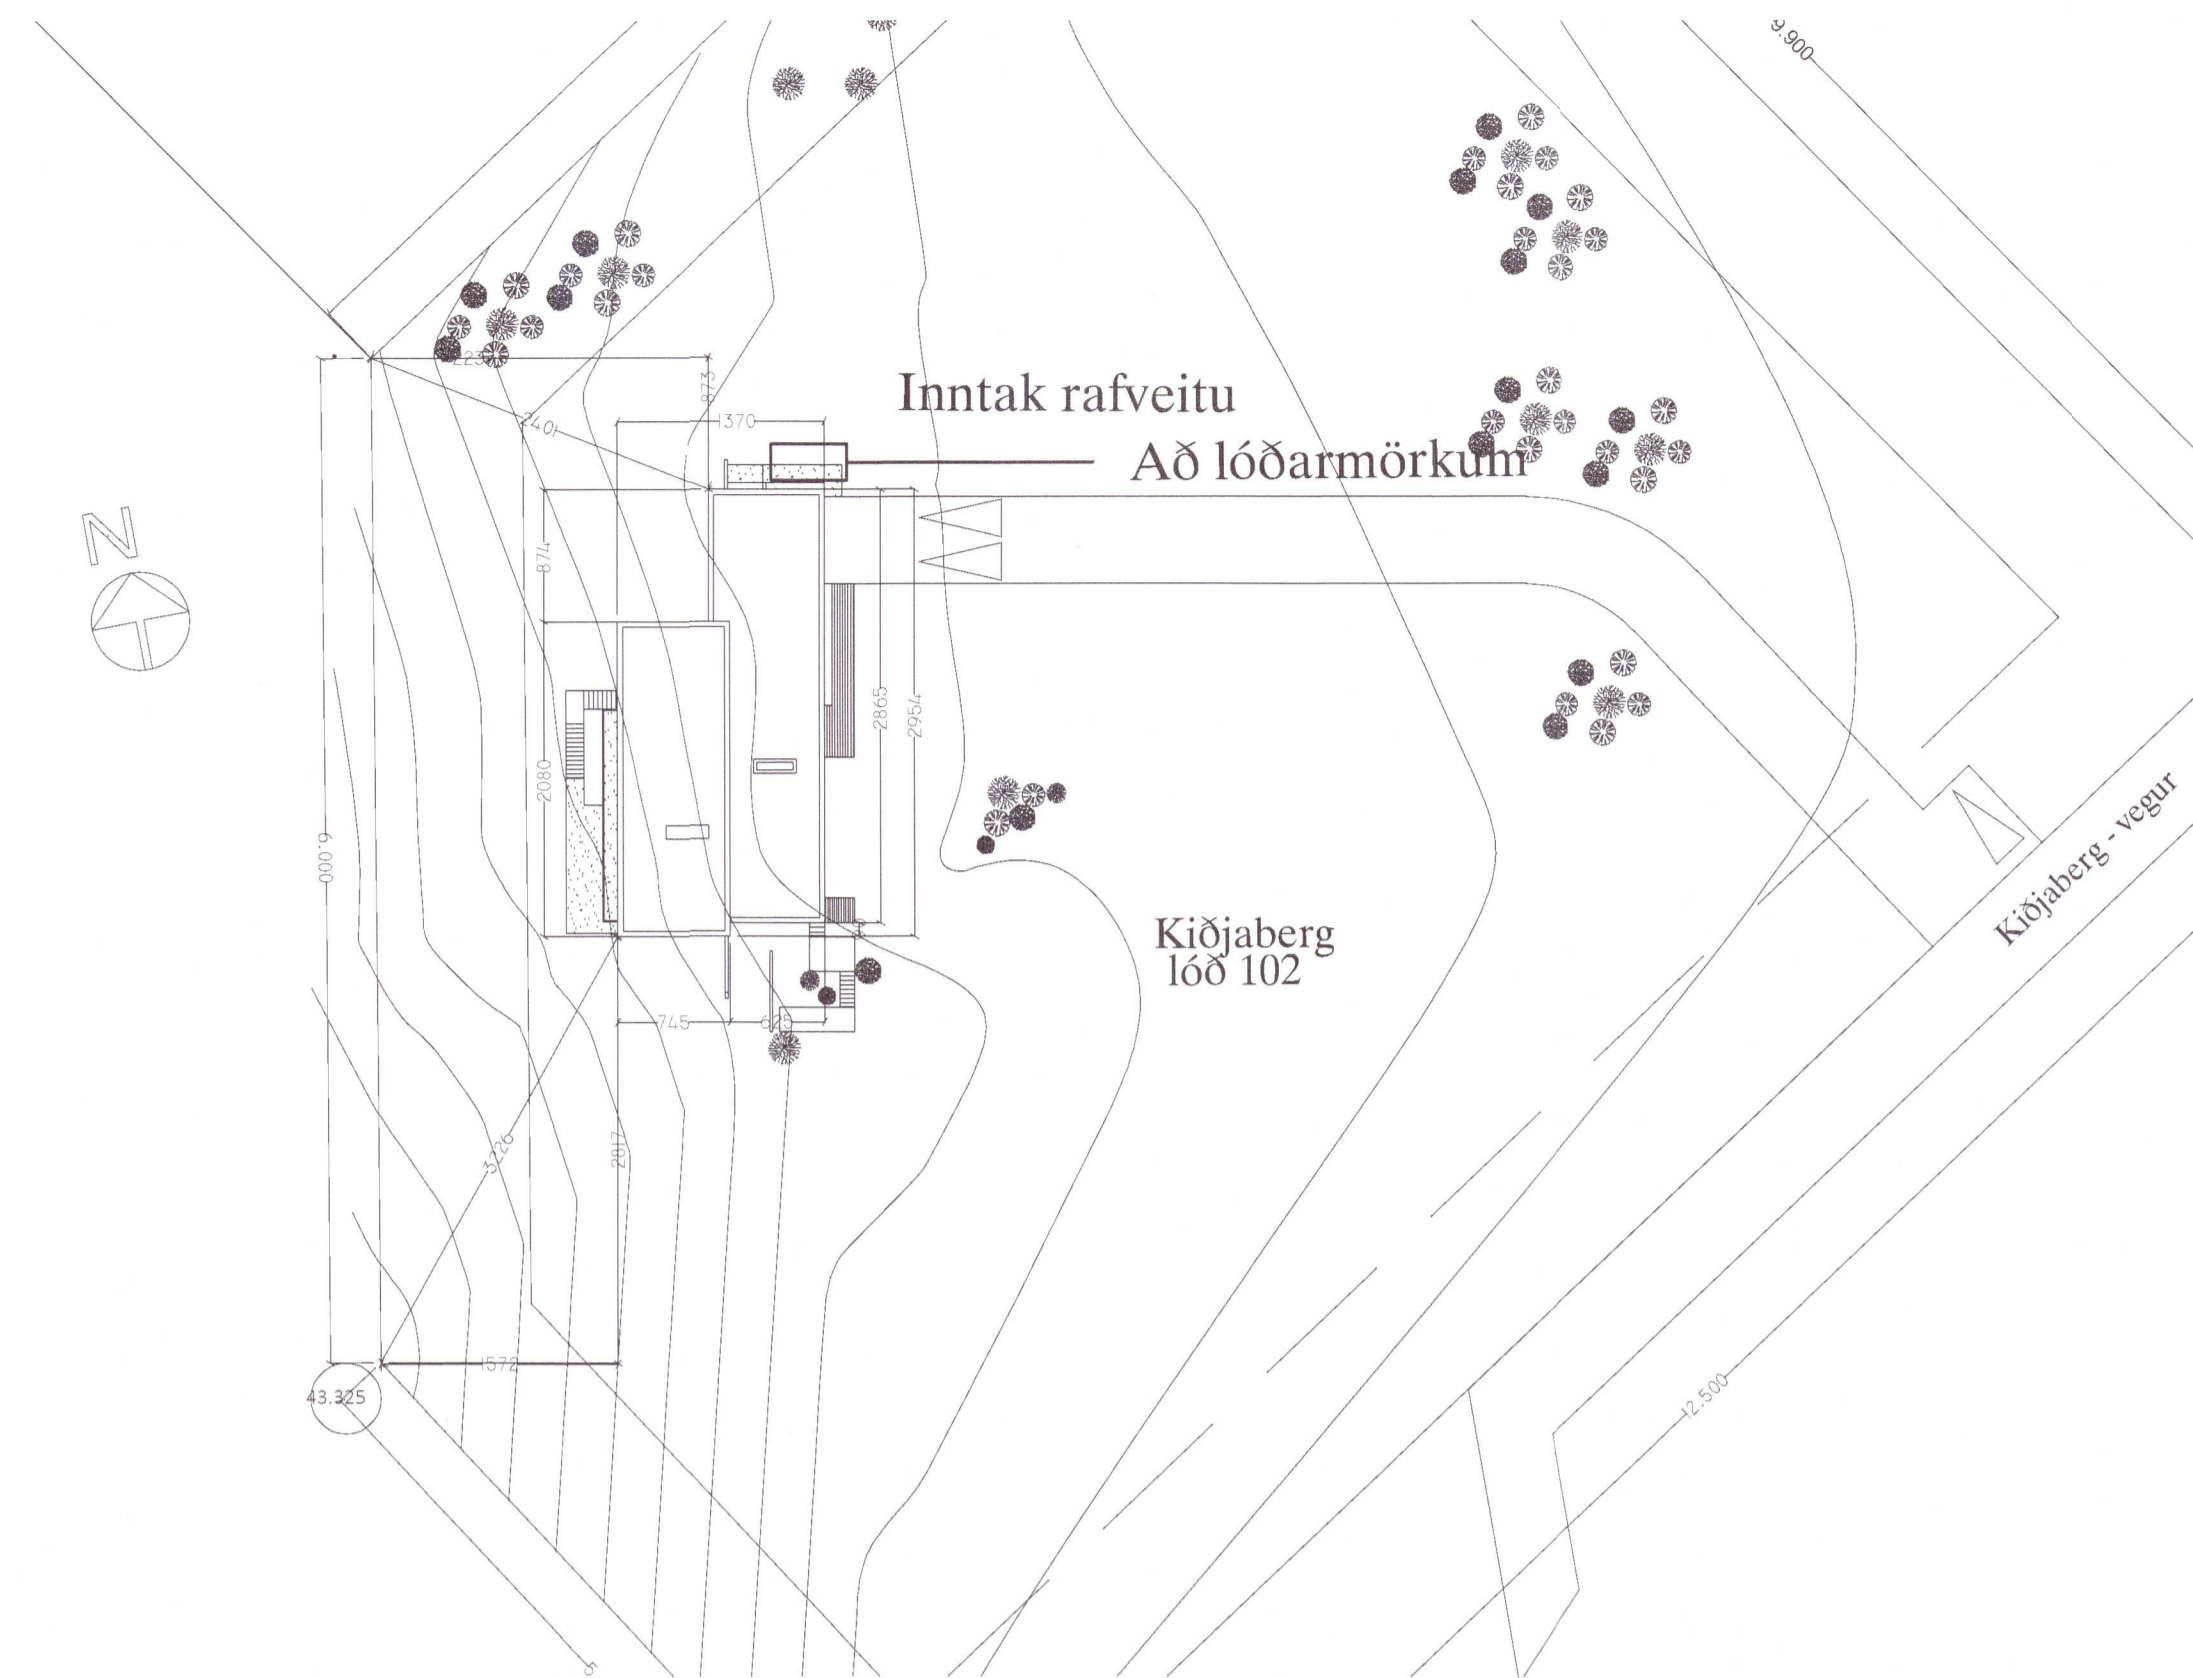

AFSTÖÐUMYND M. 1:500

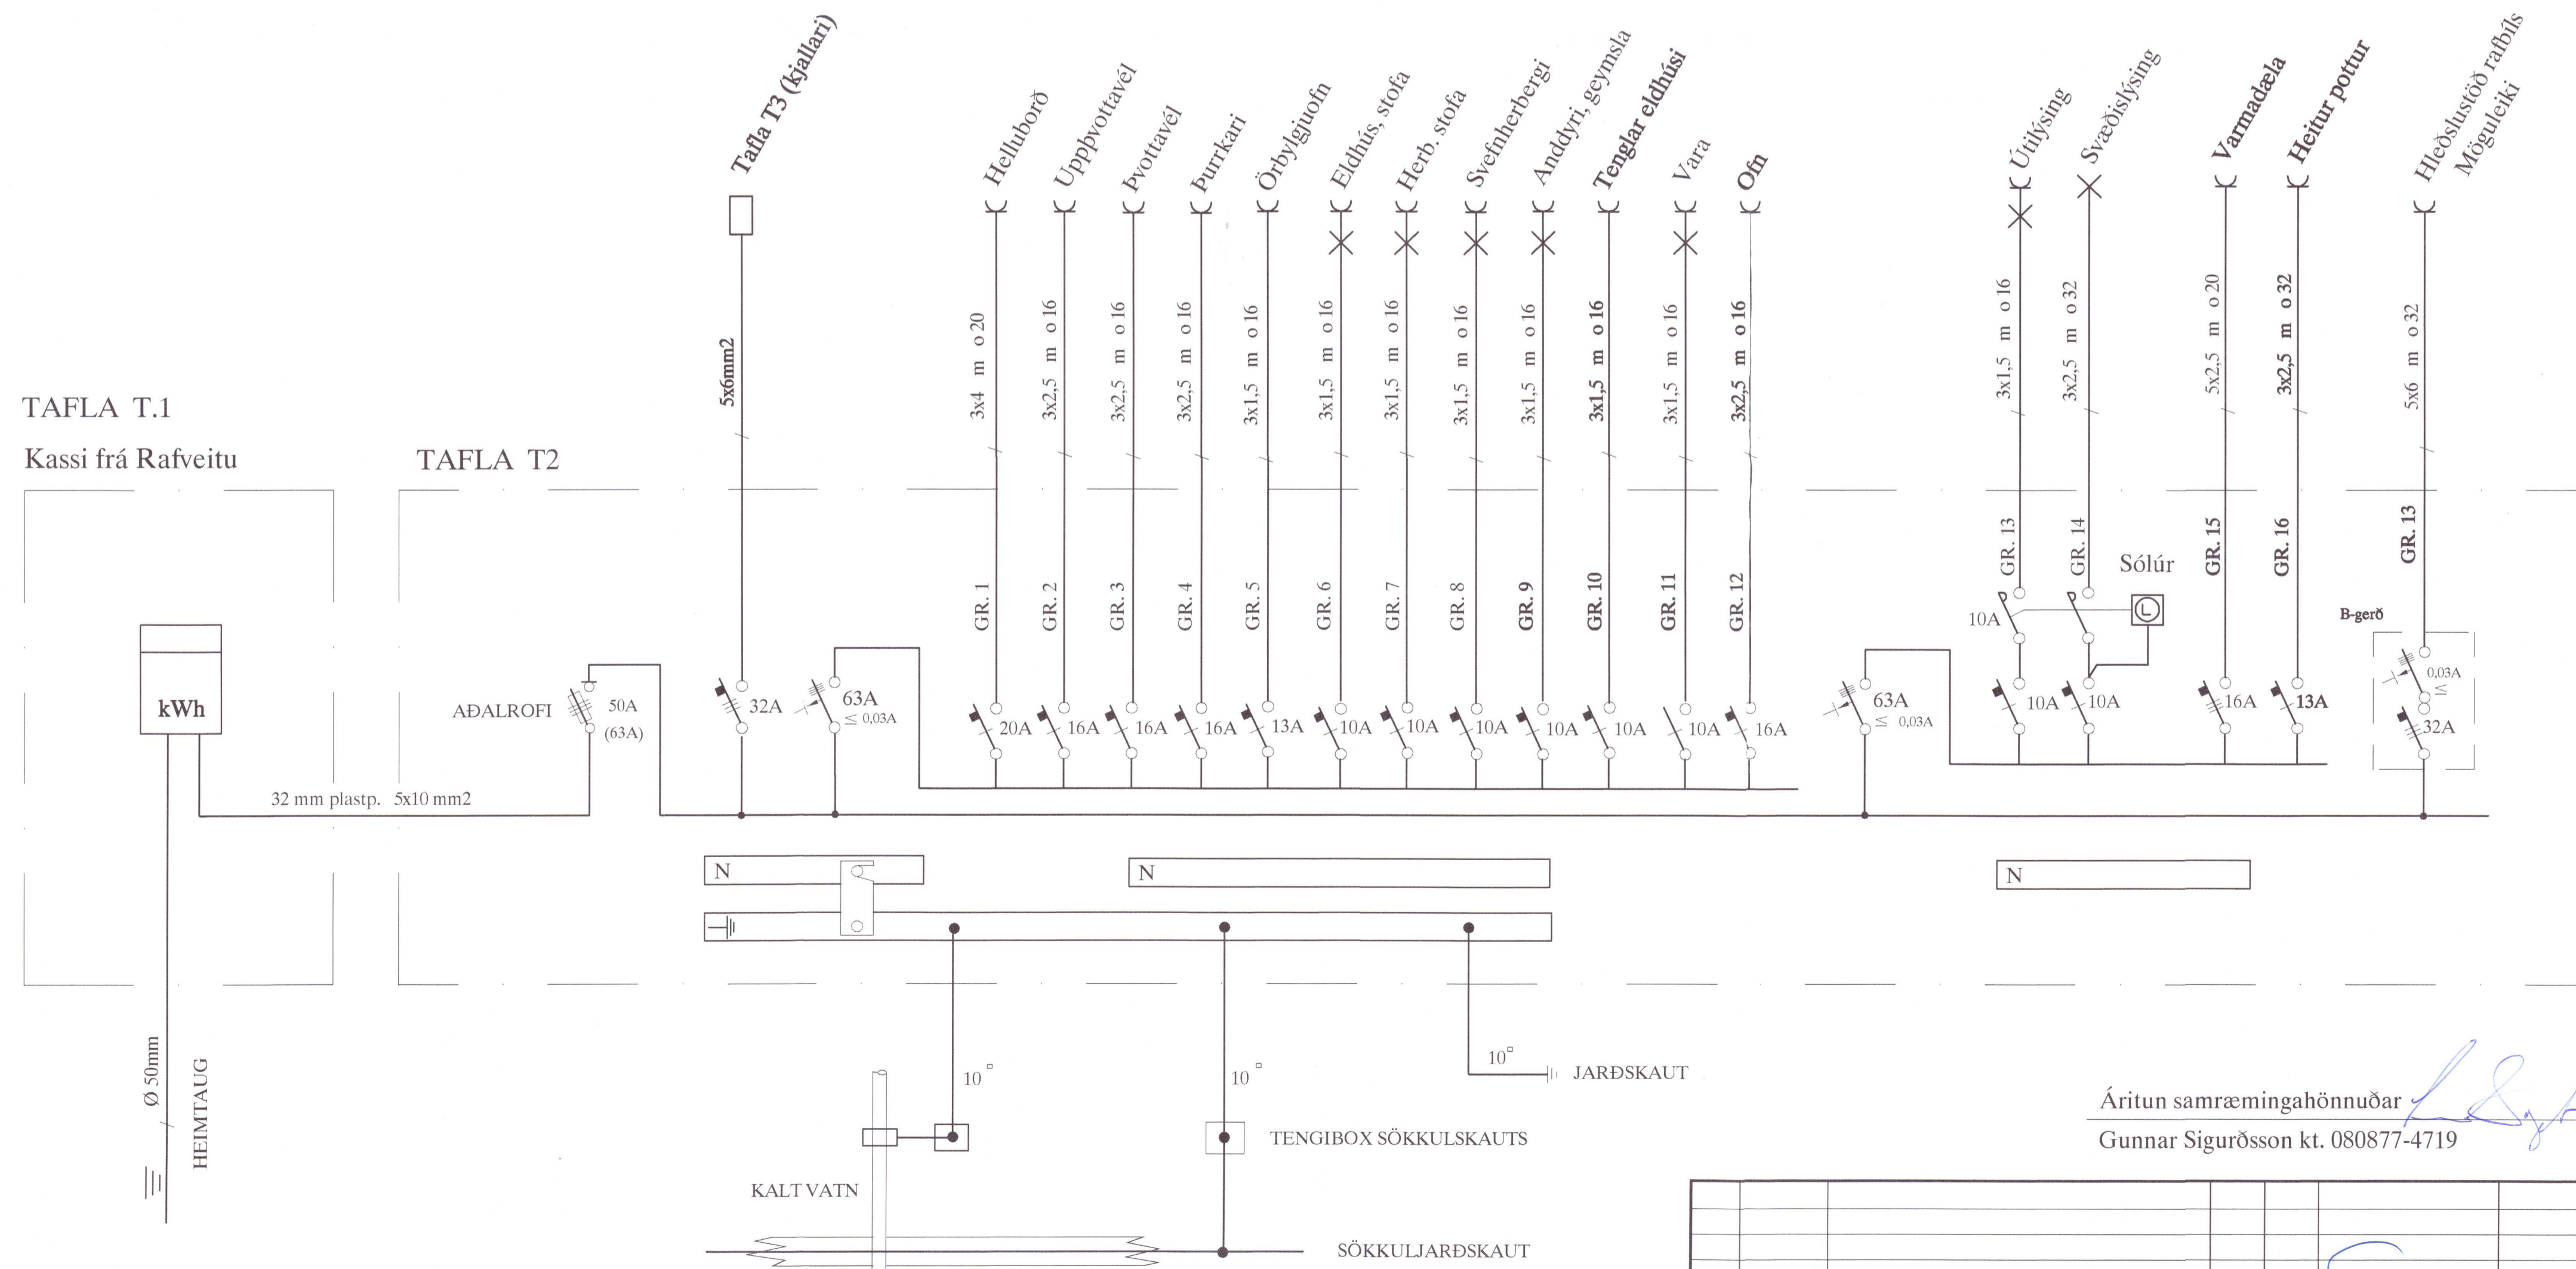

BRUNAPÉTTINGAR

Par sem lagin fara í gegnum göt á milli brunahóla skal þetta með sérstökum brunapéttingum á vörðkenndan hátt. Þetta efni sem notuð verða skulu notuð í samræmi við leiðbeiningar framleiðenda eða seljenda efna og vera vörðkennd af Mannvirkjastofnun. Verkið skal unnið af vörnum fagnmönnum sem hafa hlotið vörðkenningu frá MVS.

Um eigið efirlit eigenda og forráðamanna með brunavörnum í húsinu gildir reglugerð nr. 200/1994. Efirlit skal vera í samræmi við ákvæði 4. kafla í NFPA-850, 4.3.1. Greinagerð um brunavarnir aðaluppráta samkvæmt ló a.

ALMENNAR SKÝRINGAR

Rafmagnsdósir sem eiga að koma á báðar hliðar steinsteypts veggjar, skal hlýra að lágmarki þykkt veggjarins (200mm). Öll mál eru í cm.

Stuðst er við leiðbeiningar Mannvirkjastofnunar 4.5.3.-7.2.4. Raf- og fjarskiptalagnir. Hönnunarforsendur eru að lágmarki skv. nýjustu útgáfu af ÍST 150 og TS151. Inntakspípur raf- og fjarskiptalagna eru lagðar að lóðarmörkum. Heimtaug verfur 3x50A. Til spennujöfnunar skal járnalagn í grunni vandlega bundin saman þannig að hún myndi leiðandi samband. Par sem lagin fara á milli brunahóla skal þetta með þar til gerðum brunapéttingum. Par sem lagin fara í gegnum gölf, loft og veggi skal einnig ganga fagnmanna frá brunapéttingum rafterna. (sjá ISO834)

SKÝRINGAR

LAGNIR ERU HULDAR 16mm PLASTPÍPUR OG TAUGAR 3x1,5². TAUGAR FYRIR 16A TENGLA SÉU 3x2,5². HÆÐ Á ROFUM SÉ 105mm. TENGLAR VID ROFA SÉU Í SÖMU HÆÐ OG ROFAR. HÆÐ Á TENGLUM SÉ 20mm. HÆÐ Á VEGGLJÓSUM YFIR VÖSKUM SÉ 200mm. MÁLSTRAUMUR ROFA SÉ 10A, EN TENGLA 16A. L = SJÓNVARP, F = BÆJARSÍMI

DS = DYRASÍMI H=130mm
 [R] REYKSKYNIJARI jóniskur
 [R] REYKSKYNIJARI optiskur
 [C] HREYFISKYNIJARI ÞJÓFAVARNARKERFIS H=VÍLOFT
 [C] = HITANEMAR F. GÓLFHITA H=150mm

Áritun samræmingahönnuðar
 Gunnar Sigurðsson kt. 080877-4719

FRÍSTUNDAHÚS - KIÐJABERG LÓÐ 102		MVS: 1:50	
LANDNR. 215467		TEK.NR. 1	
AFSTAÐA, SNID OG EINLÍNUMYND		SÍÐASTA TSK.	
TERA S/F		TNR. 1 af 3	
TRAUSTI SVENDBJÖRNSSON RAFMAGNSFRÆÐISTOFA		ÚTG. A	
SÍÐI 096253		VERSK. 21-041	