
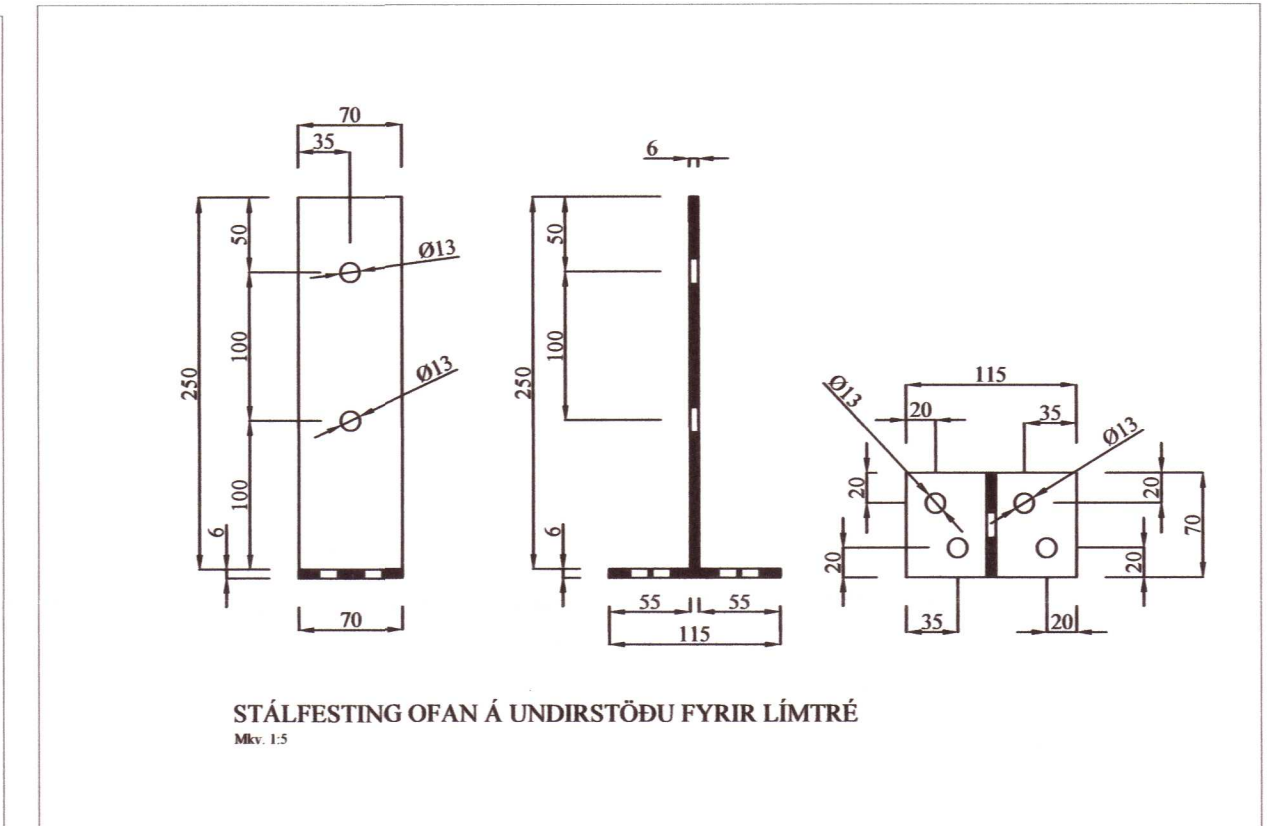


Umhverfis- og tæknisvið Uppsveita
Yfirfarið
 8 SEP 2021
Fla Ljós
 Byggingarfulltrúi

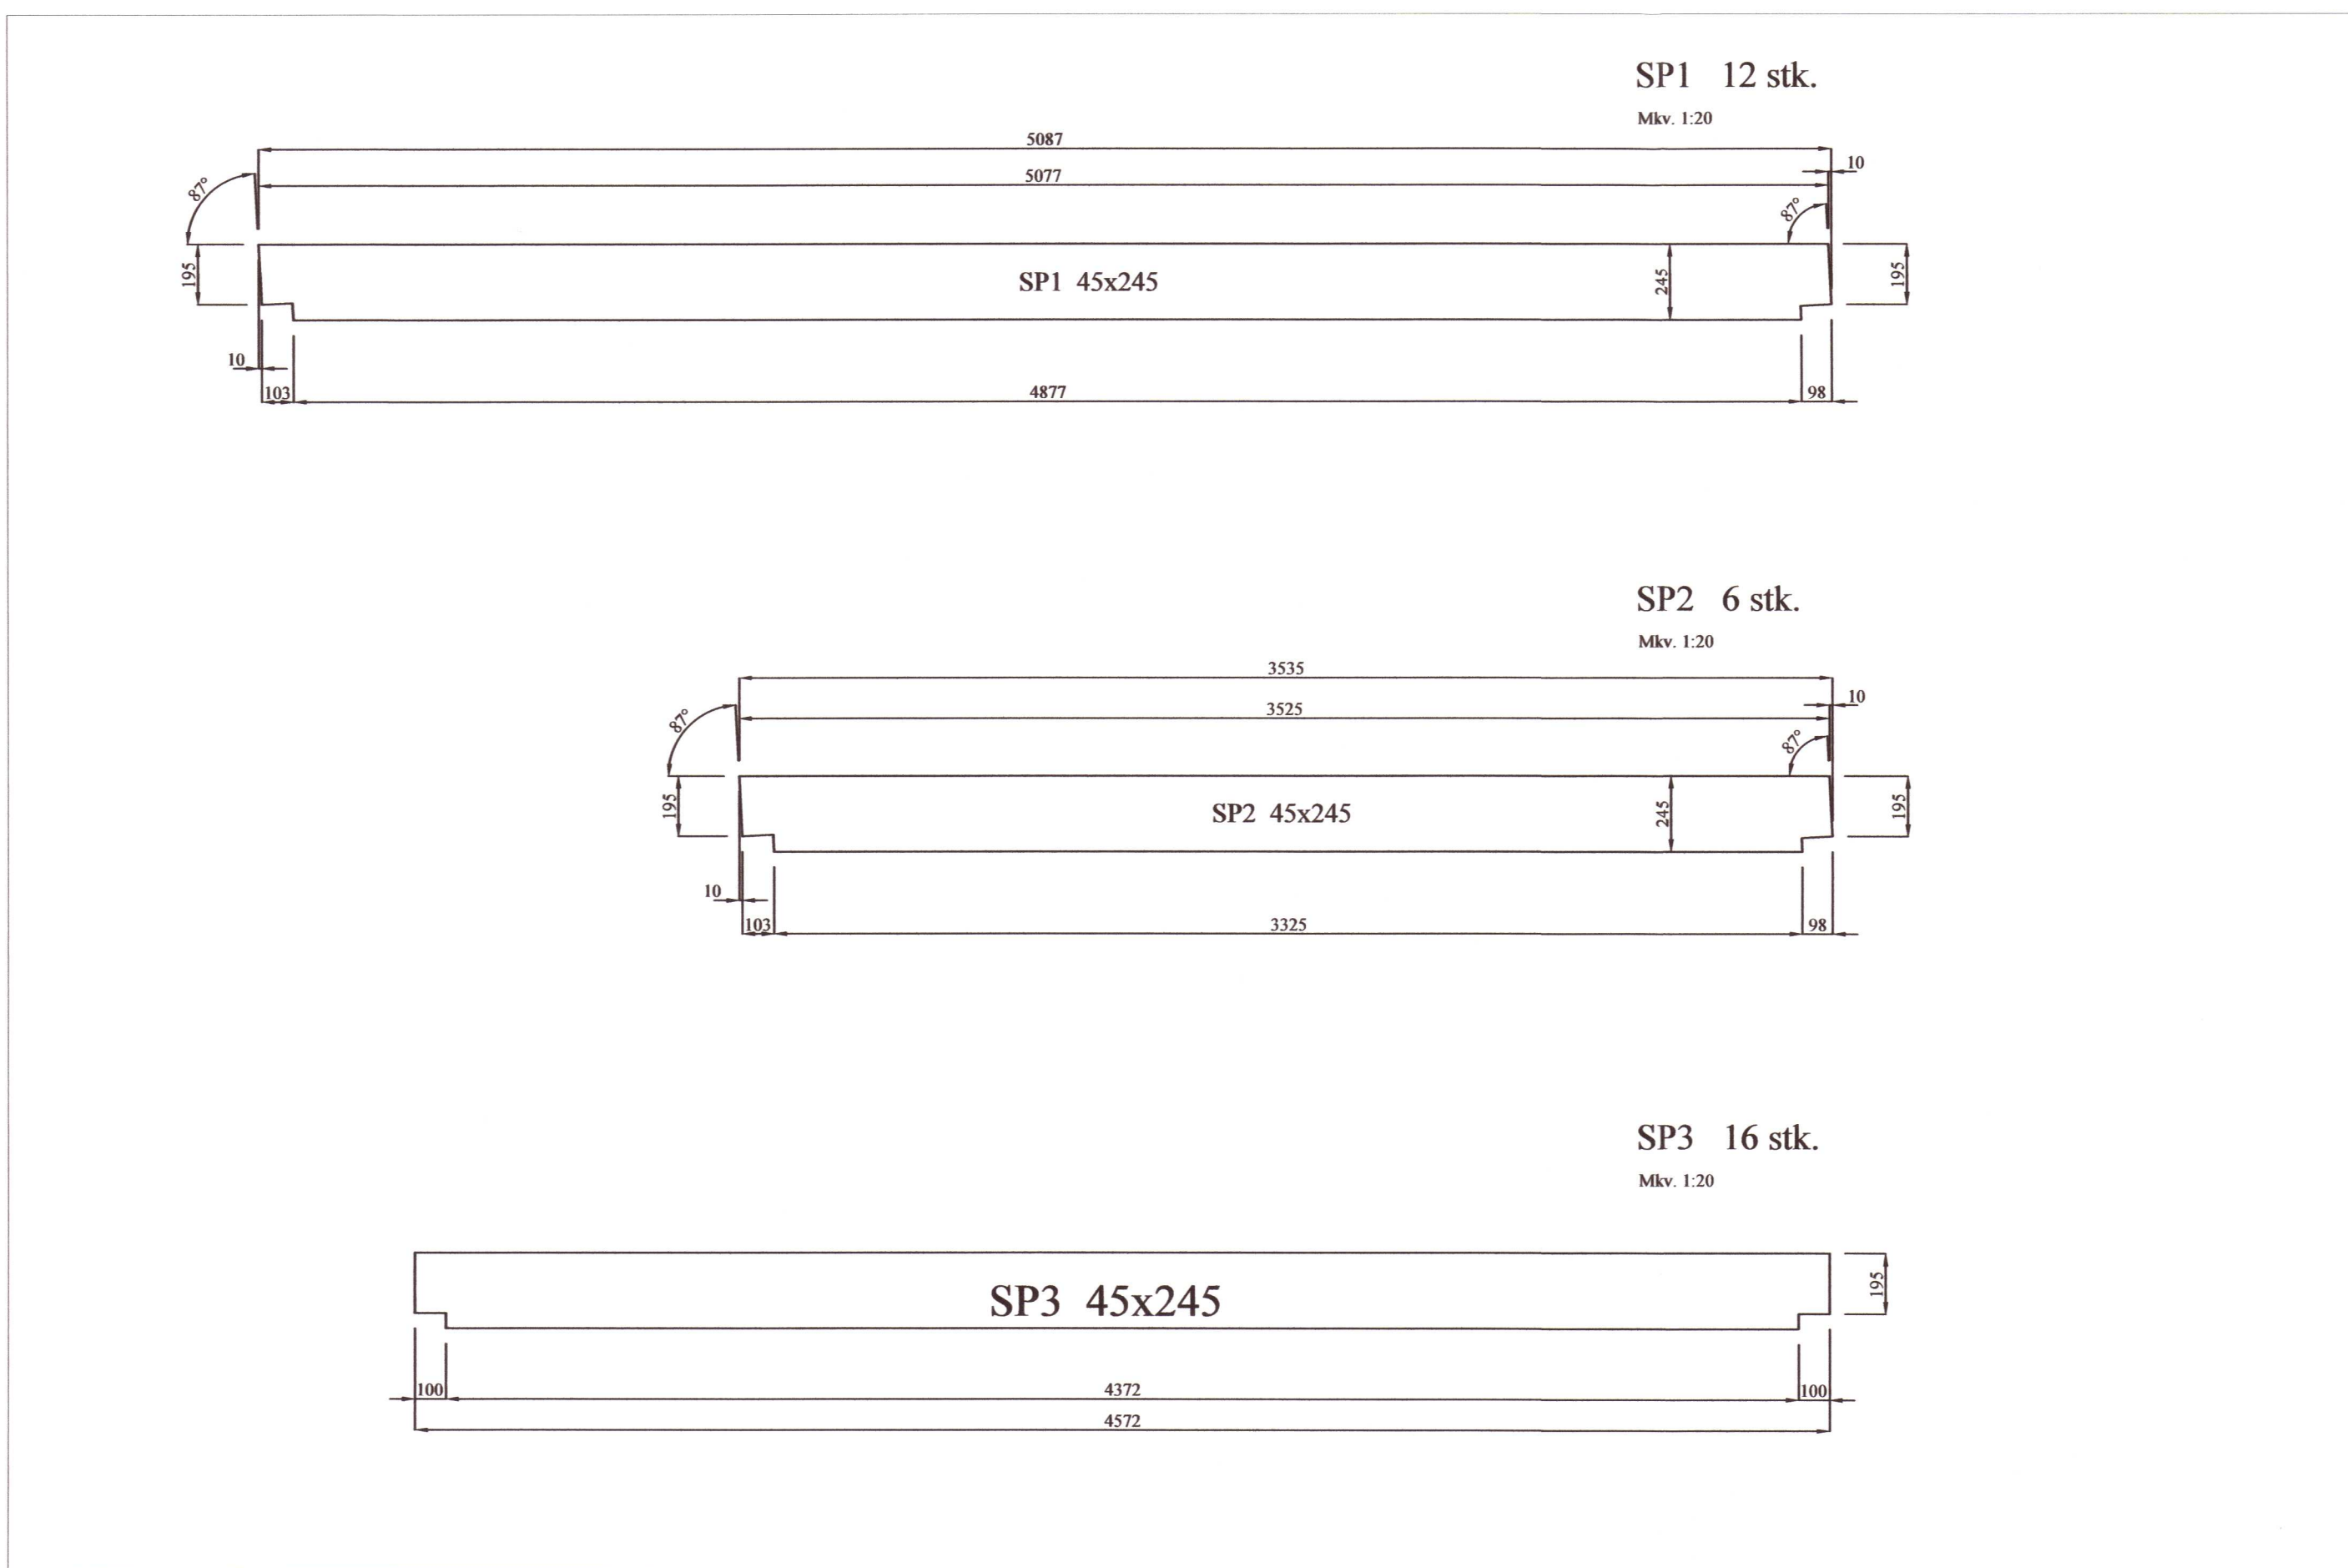

20212606

Hliðarmynd sperra
 MKV. 1:20

BR	DAGS	BREYTING	
HJARDARHOLTI 11 800 SELFOSSI Sími: 783 4180 HÖNNUN NETFANG: kjartangardars@gmail.com			
Pró-Ark Teiknistofa 4-21-029 29.04.2021			
Hverfisgata 2, Bláskógabyggð			
Burðarvirki: Snið í hús. Stálfasting fyrir stoð Hliðarmynd sperra			Kvarði 1:50
HANNAÐ:	TEIKNAD	DAGSETNIG	VERKNÚMER
KG	KG	03.07.2021	2021-28
SKRÁARNAFN	SAMBÝKKT	130557649	TEIKNING NÚMER:
Hverfisgata 2 Burðarvirki.dwg	<i>Fla Ljós</i>		214