


SNID B-B

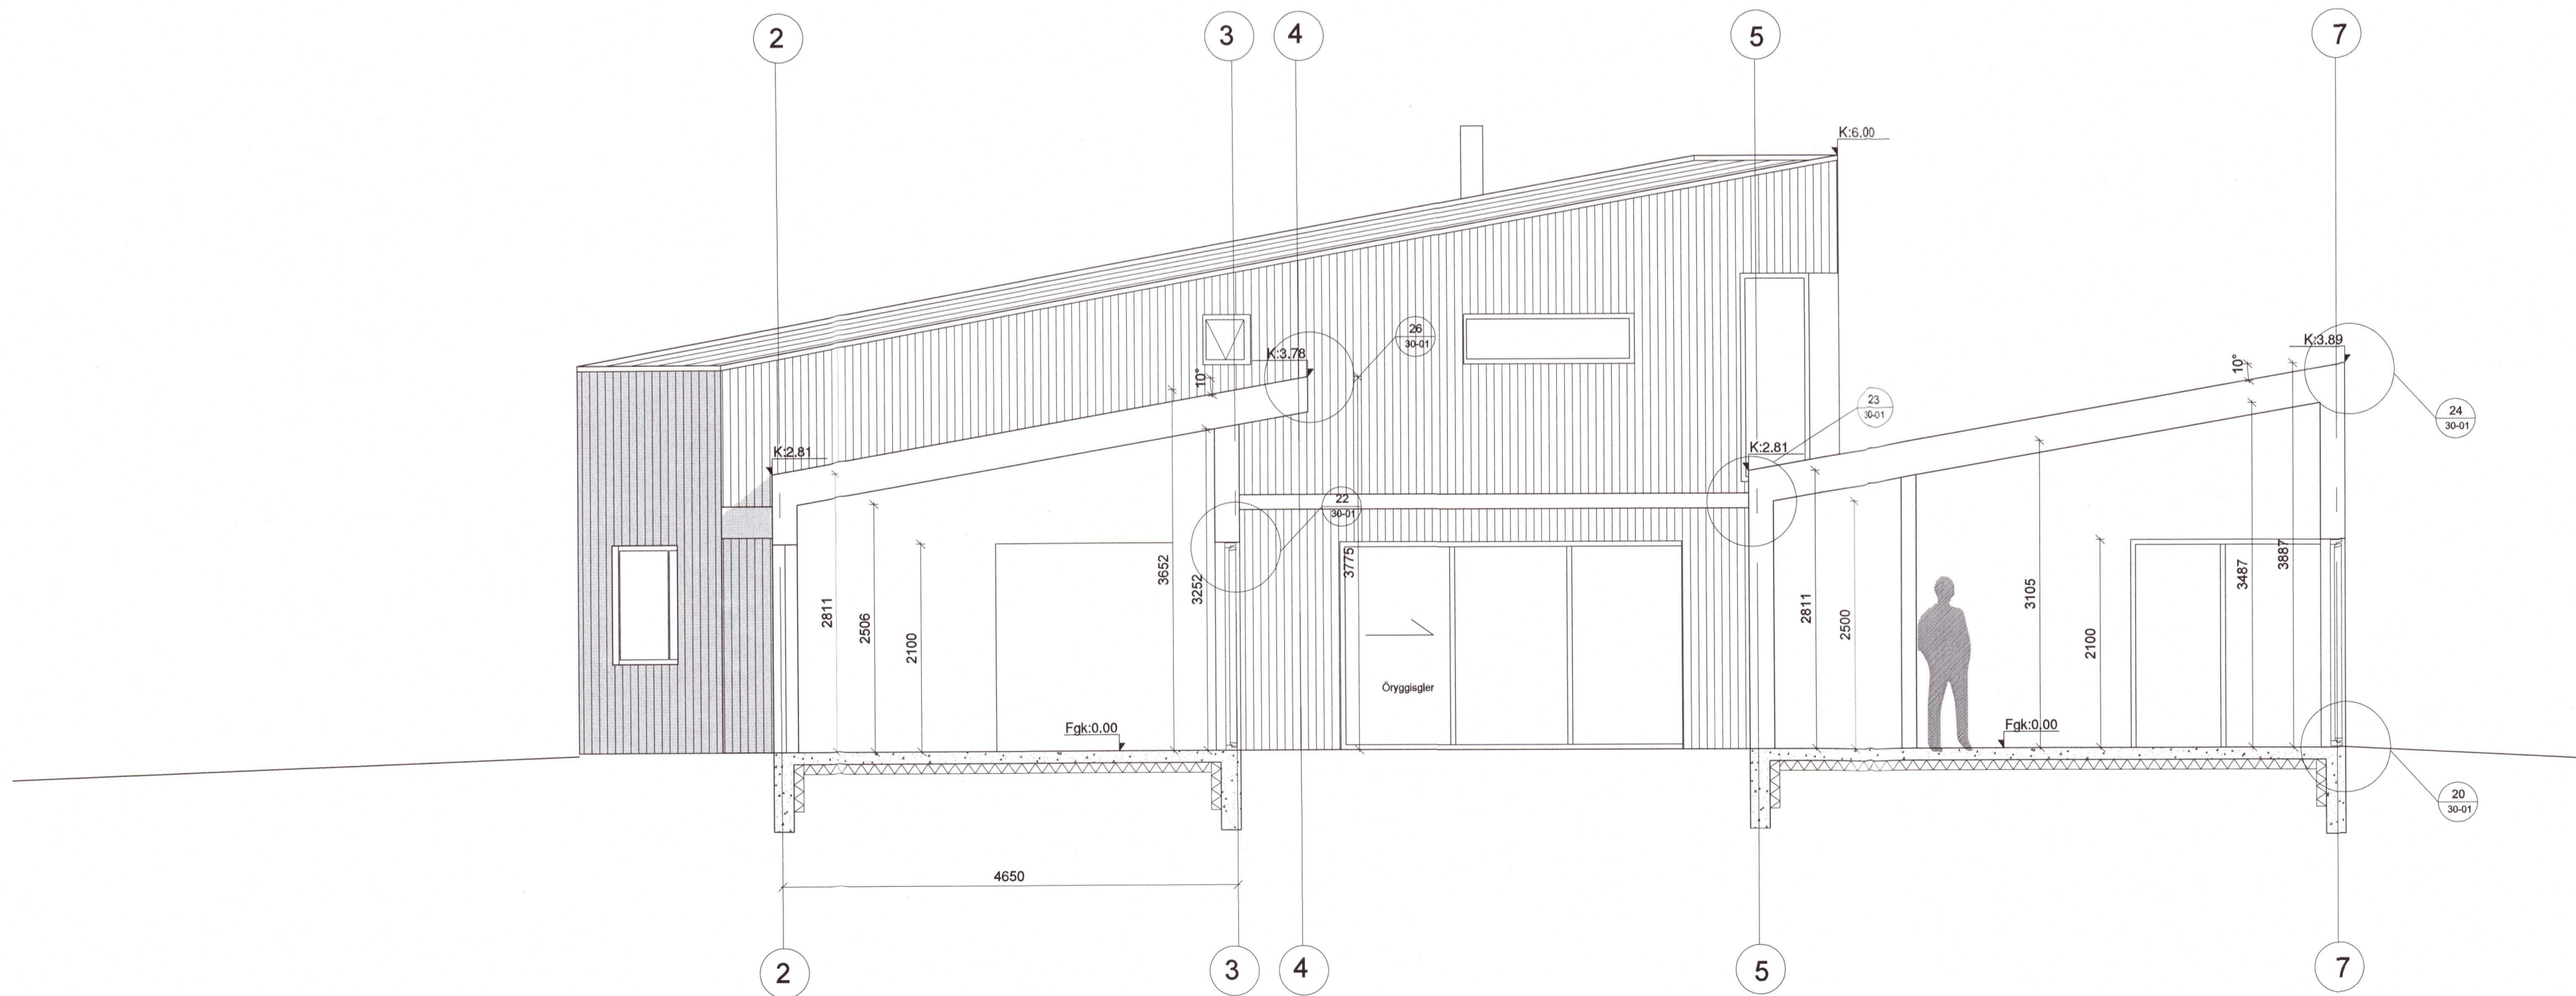

SNID A-A

20212658

Endurskoðun:	Dags:	Teikn:	Yfir:
A:			
B:			
Verk:	<b>Hamarsholt 1 - Bláskógabyggð</b>		
Efni:	Snið		
Mælikvarði:	1:50	Frumstærð blaðs:	A1
Teiknað:	HP	Verknr:	20-13
Yfirfarið:	JGM	Dagsetn. útgáfu:	02.06.2021

**M11 TEIKNISTOFA**

HUGRÚN ÞORSTEINSDÓTTIR  
 Arkitekt FAÍ - kt. 110972-3429  
 sími: 862 6099  
 hugrun@m11.is

JÓN GRÉTAR MAGNÚSSON  
 Byggingafræðingur - kt. 010573-4679  
 sími: 866 6099  
 jon@m11.is

*Ólafur Þorvaldsson* 20-01