




Snið A-A

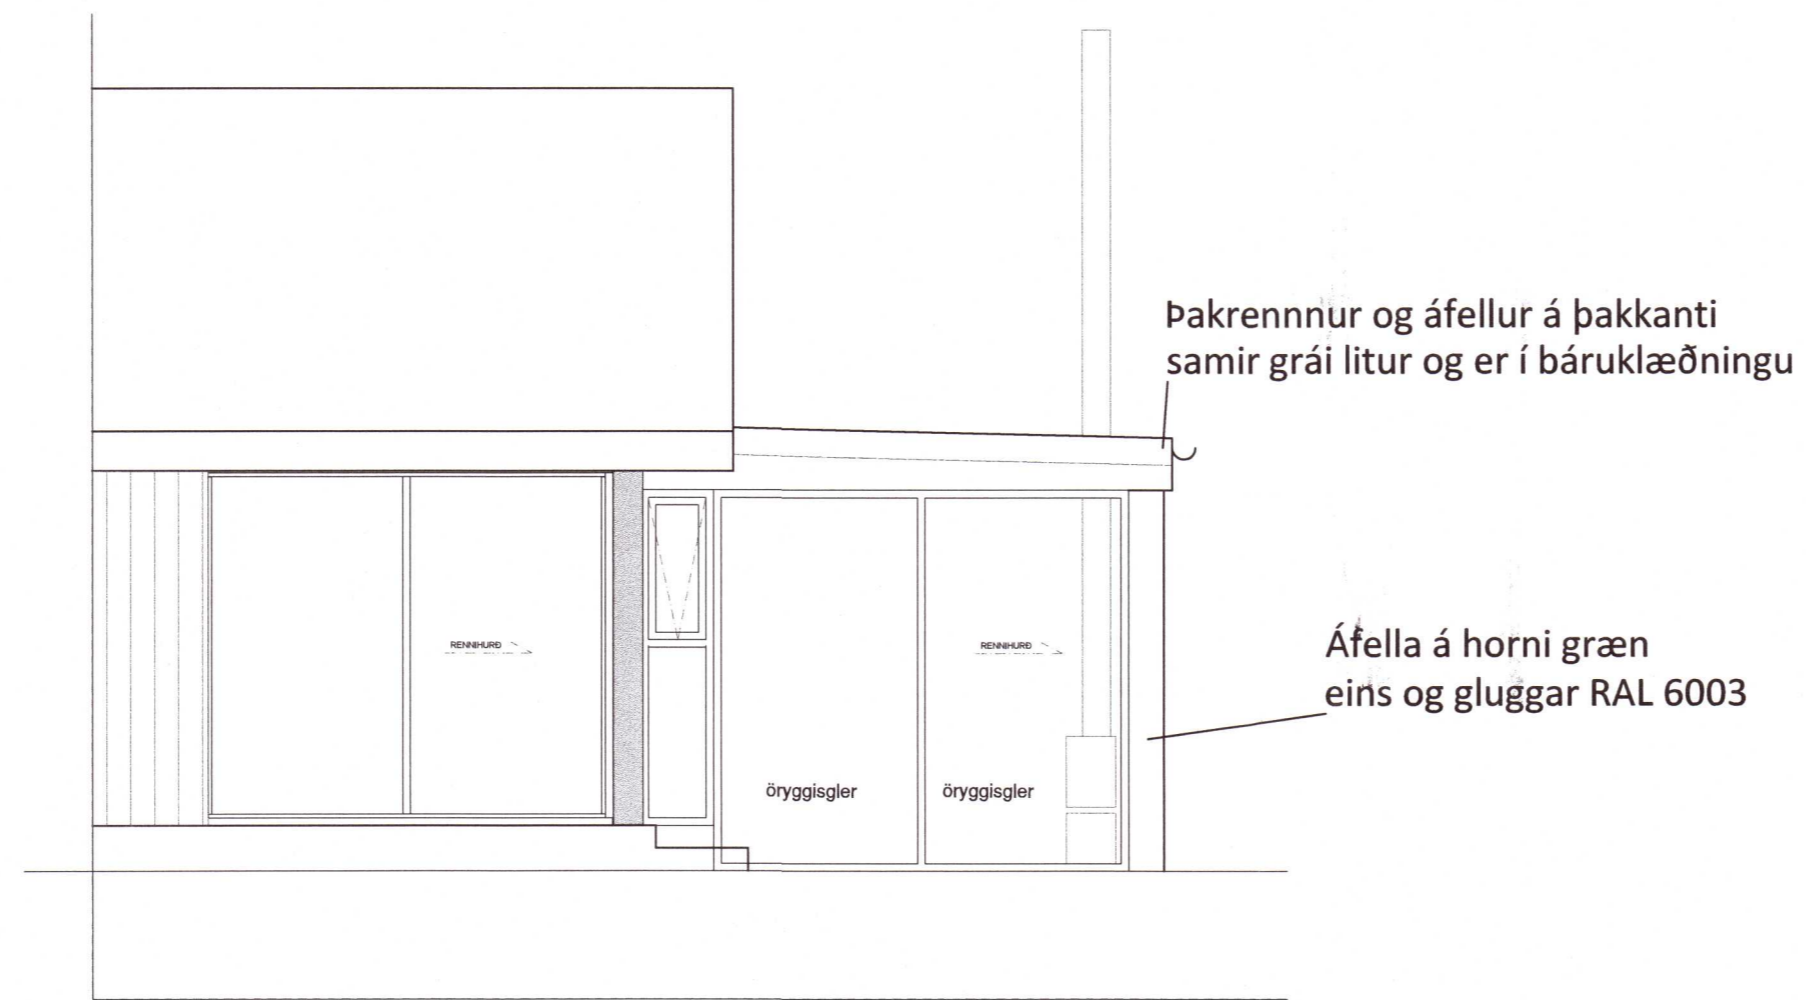


Útlit

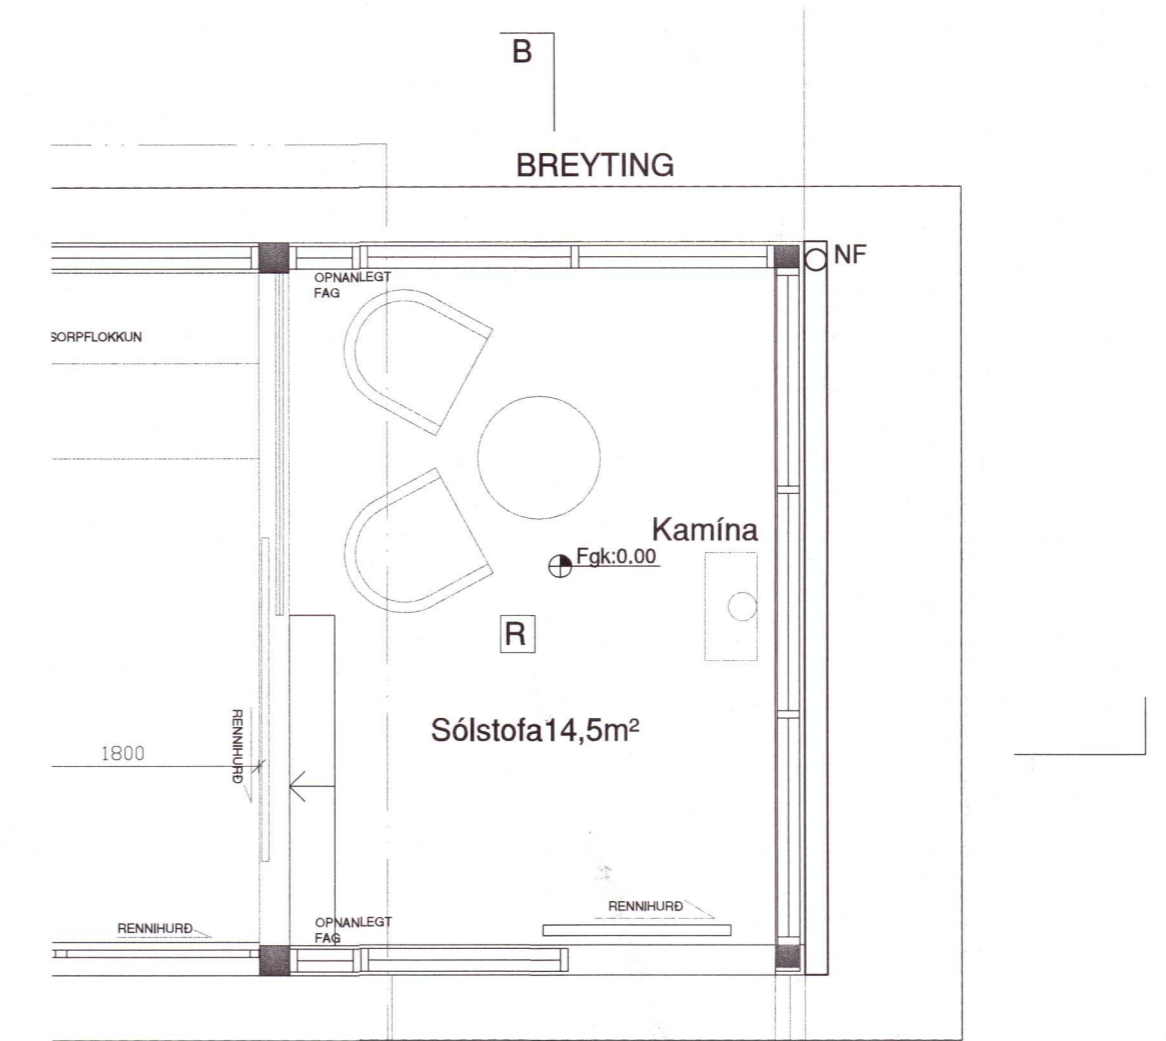


Grunnmynd M. 1:50

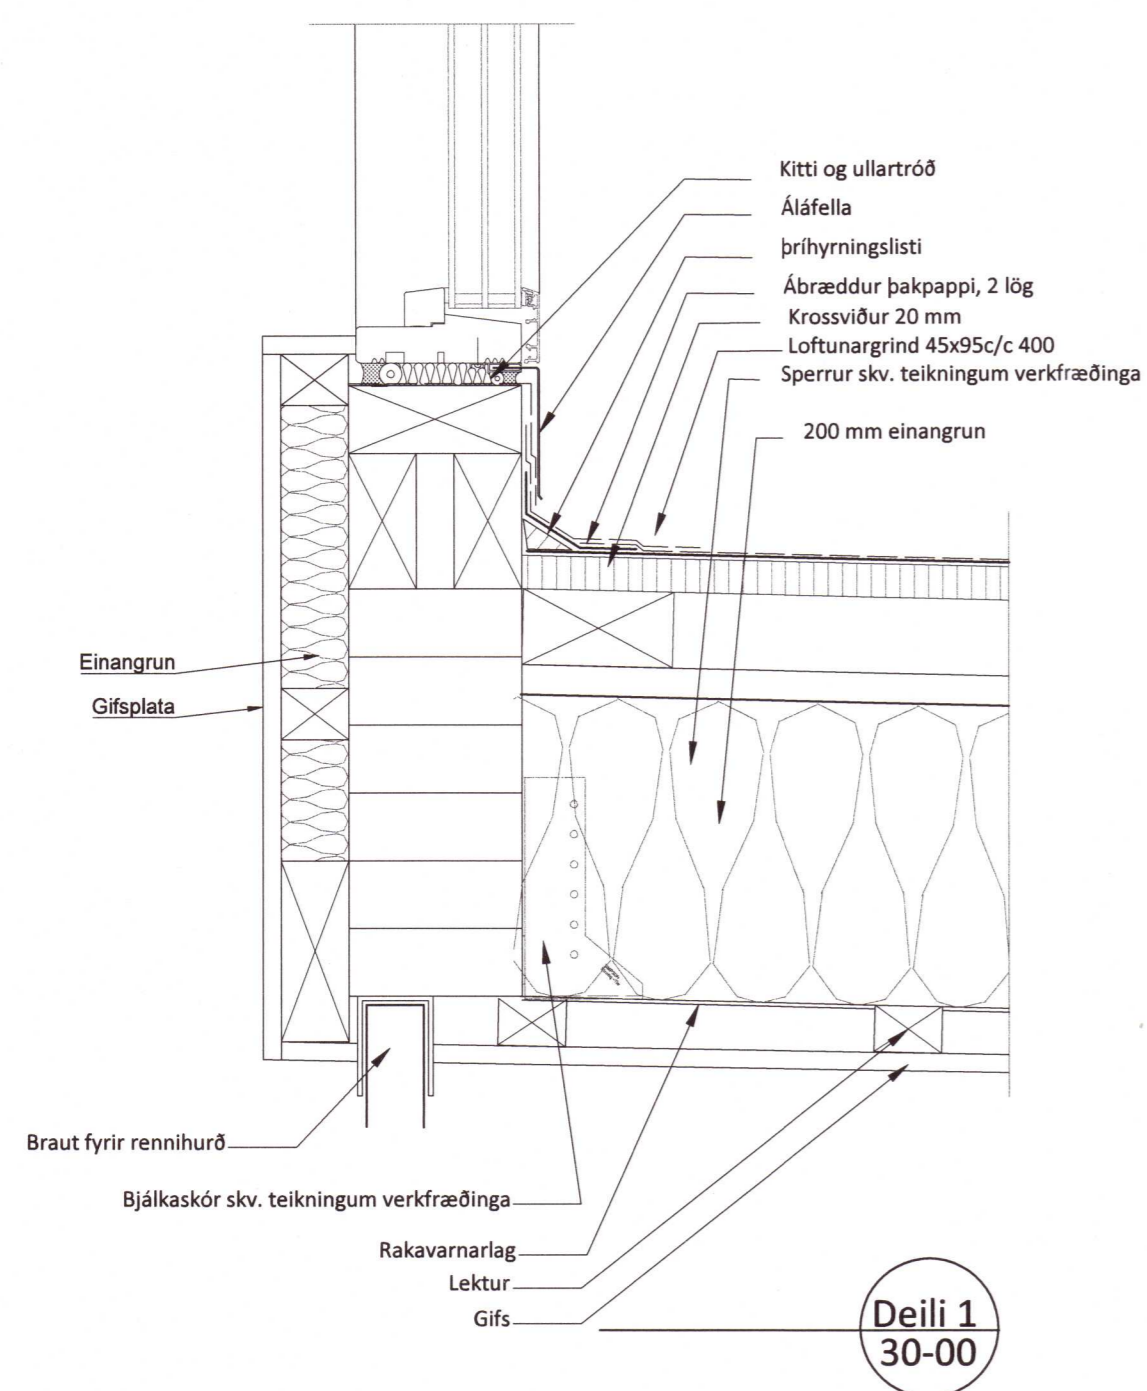

Deili 1 30-00

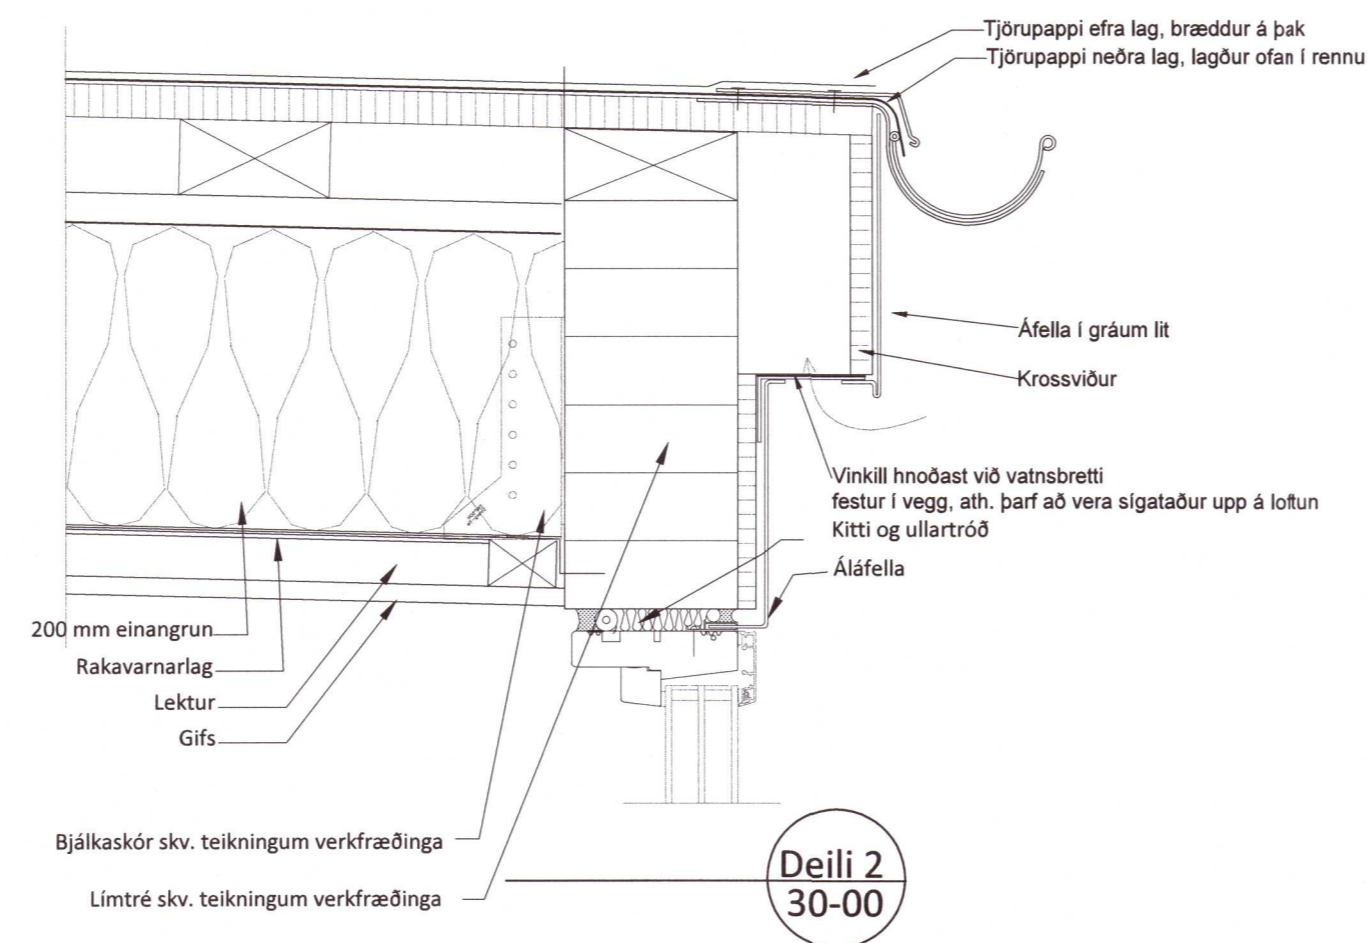

Deili 2 30-00

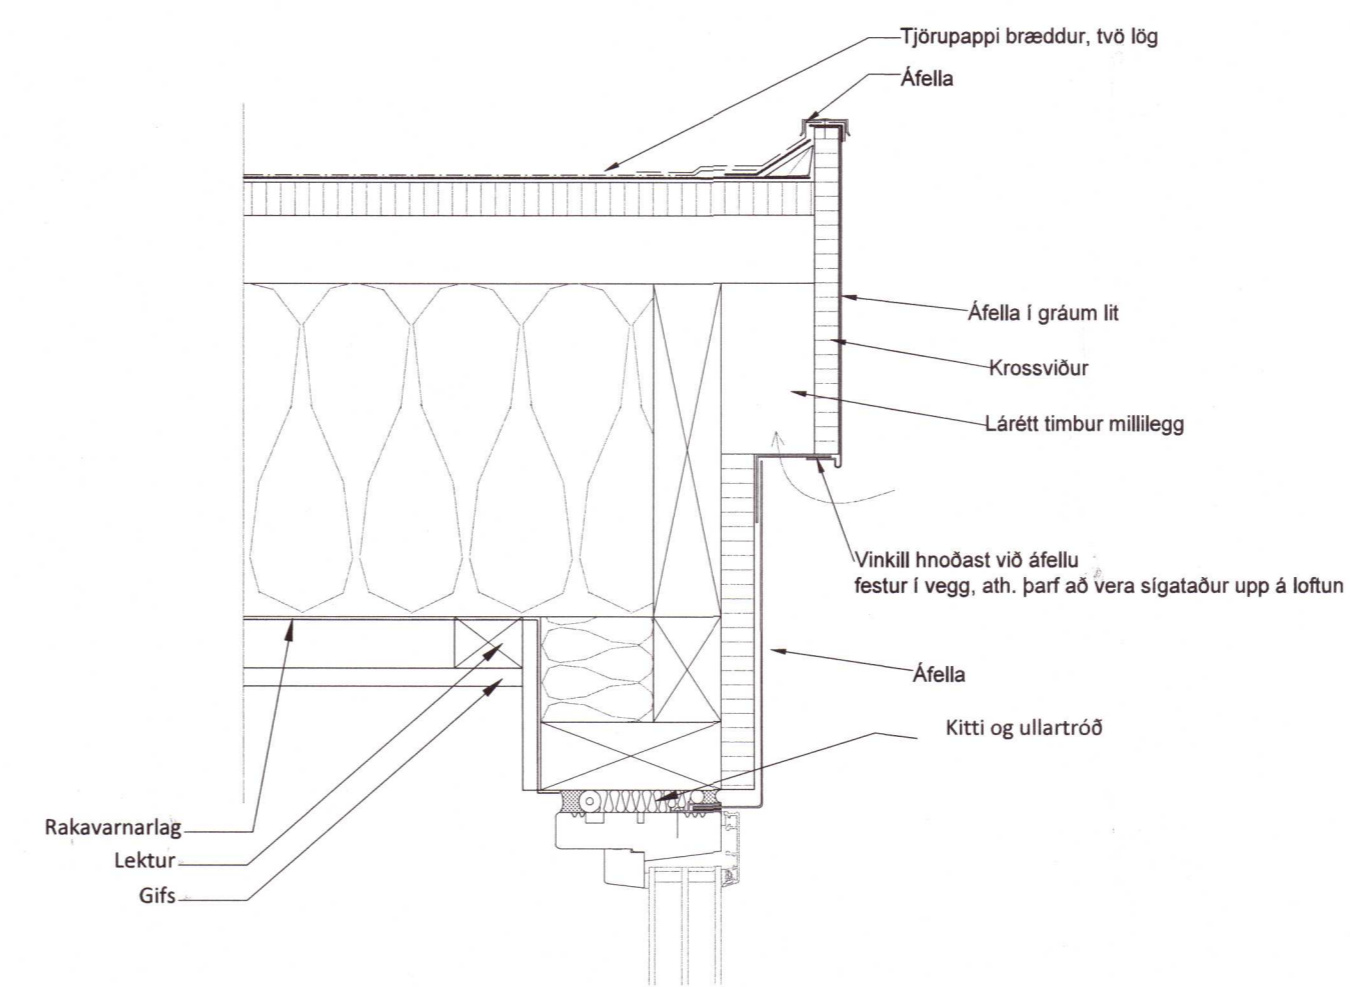

Þakrennur og áfellur í þakkanti samir grái litur og er í báruklæðningu  
 Áfella á hornum við glugga græn eins og gluggar RAL 6003

20210267

Endurskoðun:	Dags:	Teikn:	Yfirf:
A:			
B:			
Verk:	Grámosavegur 44		
Efni:	Sólskáli, útlit, snið og deili		
Mælikvarði:	1:100	Frumstærð blaðs:	A2
Teiknað:	hþ	Verknr:	20-07
Yfirfarið:	jgm	Dagsetn. útgáfu:	14.01.2021



**M11 | TEIKNISTOFA**  
 Hugrún Þorsteinsdóttir Arkitekt FAl kt: 110972-3429  
 sími: 862 6099 hugrun@m11.is  
 Jón Grétar Magnússon Byggingafræðingur kt: 010573-4679  
 sími: 866 6099 jon@m11.is

*Olga Þorsteinsdóttir* 30-00