


Artun hönnuðar:
Finnur Víkingsson
 NAFN: Finnur Víkingsson KT. 251070-3349

Artun hönnunarskýra:
J.
 NAFN: Jón Hrafn Hjörðarson KT. 260662-6519

LYKILMYND

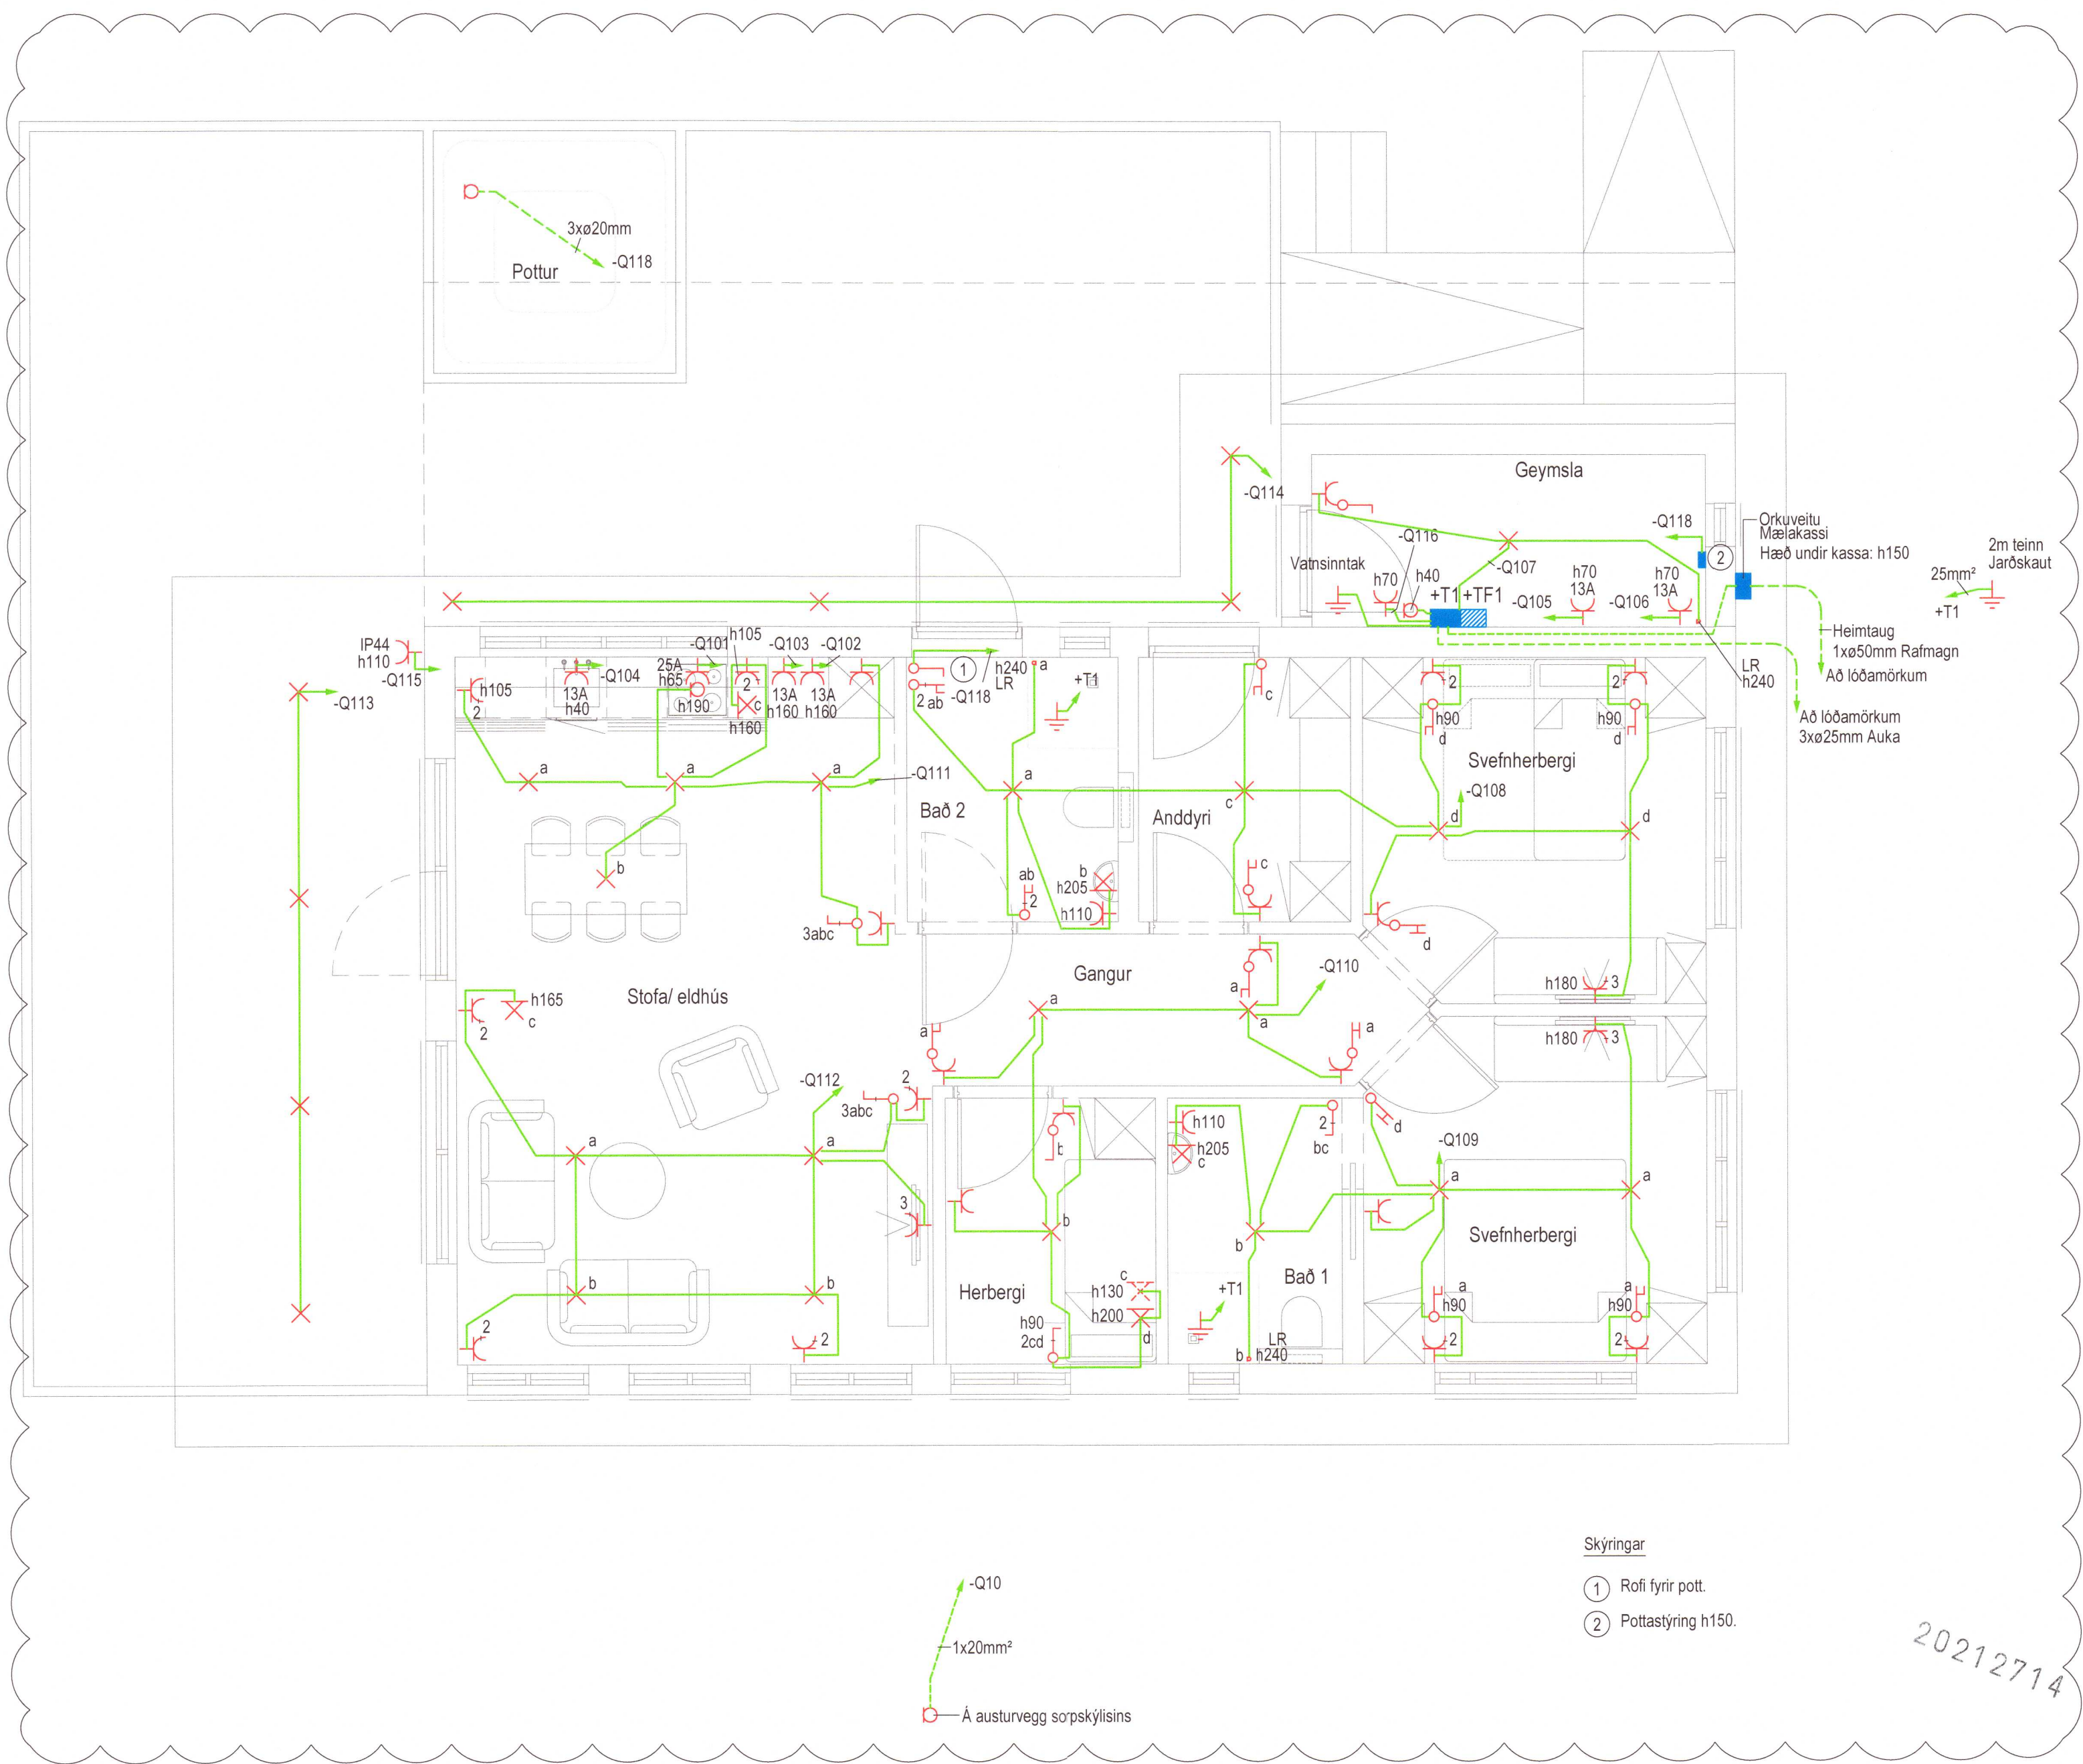


- Skýringar
- ① Rofi fyrir pott.
 - ② Pottastýring h150.

-Q10
 1x20mm²
 Á austurvegg sorpskylisins

20212714

B 28.06.21 Ný grunmynd Finnur/ Esther
 A 23.06.21 Ýmsar breytingar Finnur/ Esther
 BREYTT: DAGS: LYSING: STADF., TEIKNAD

Þingvangur ehf.
 Stangarbraut 28
 805 Selfoss
 Grunmynd
 Lágspennulagnir

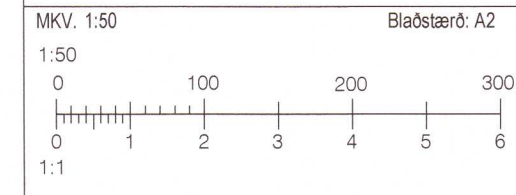

HANNAÐ: Finnur TEIKNAD: Esther YFIRFARIÐ: EA
 DAGSETNING: 04.06.2021 SAMBYKKT:

RAFTAKN
 Glerárgötu 34
 IS-600 Akureyri
 Sími: 464-6400 Fax: 464-6411
 raftakn@raftakn.is - www.raftakn.is

VERKNUMER: FMR202439 TEIKNINGANUMER: 2.01.01
 BREYTING: B

29.6.2021 10:12:20
ÖSKA AFNOT OG AFRITUN TEIKNINGA. AD HILUTA EDA Í HEILD ER HÁÐ SKRIFLEGU LEYFI HOFUNDA