


Artun hönnuðar:
Finnur Víkingsson
 NAFN: Finnur Víkingsson KT: 251070-3349
 Artun hönnunarstjóra:
Jón Hrafn
 NAFN: Jón Hrafn Hróbjörsson KT: 260662-6519
 LYKILMYND

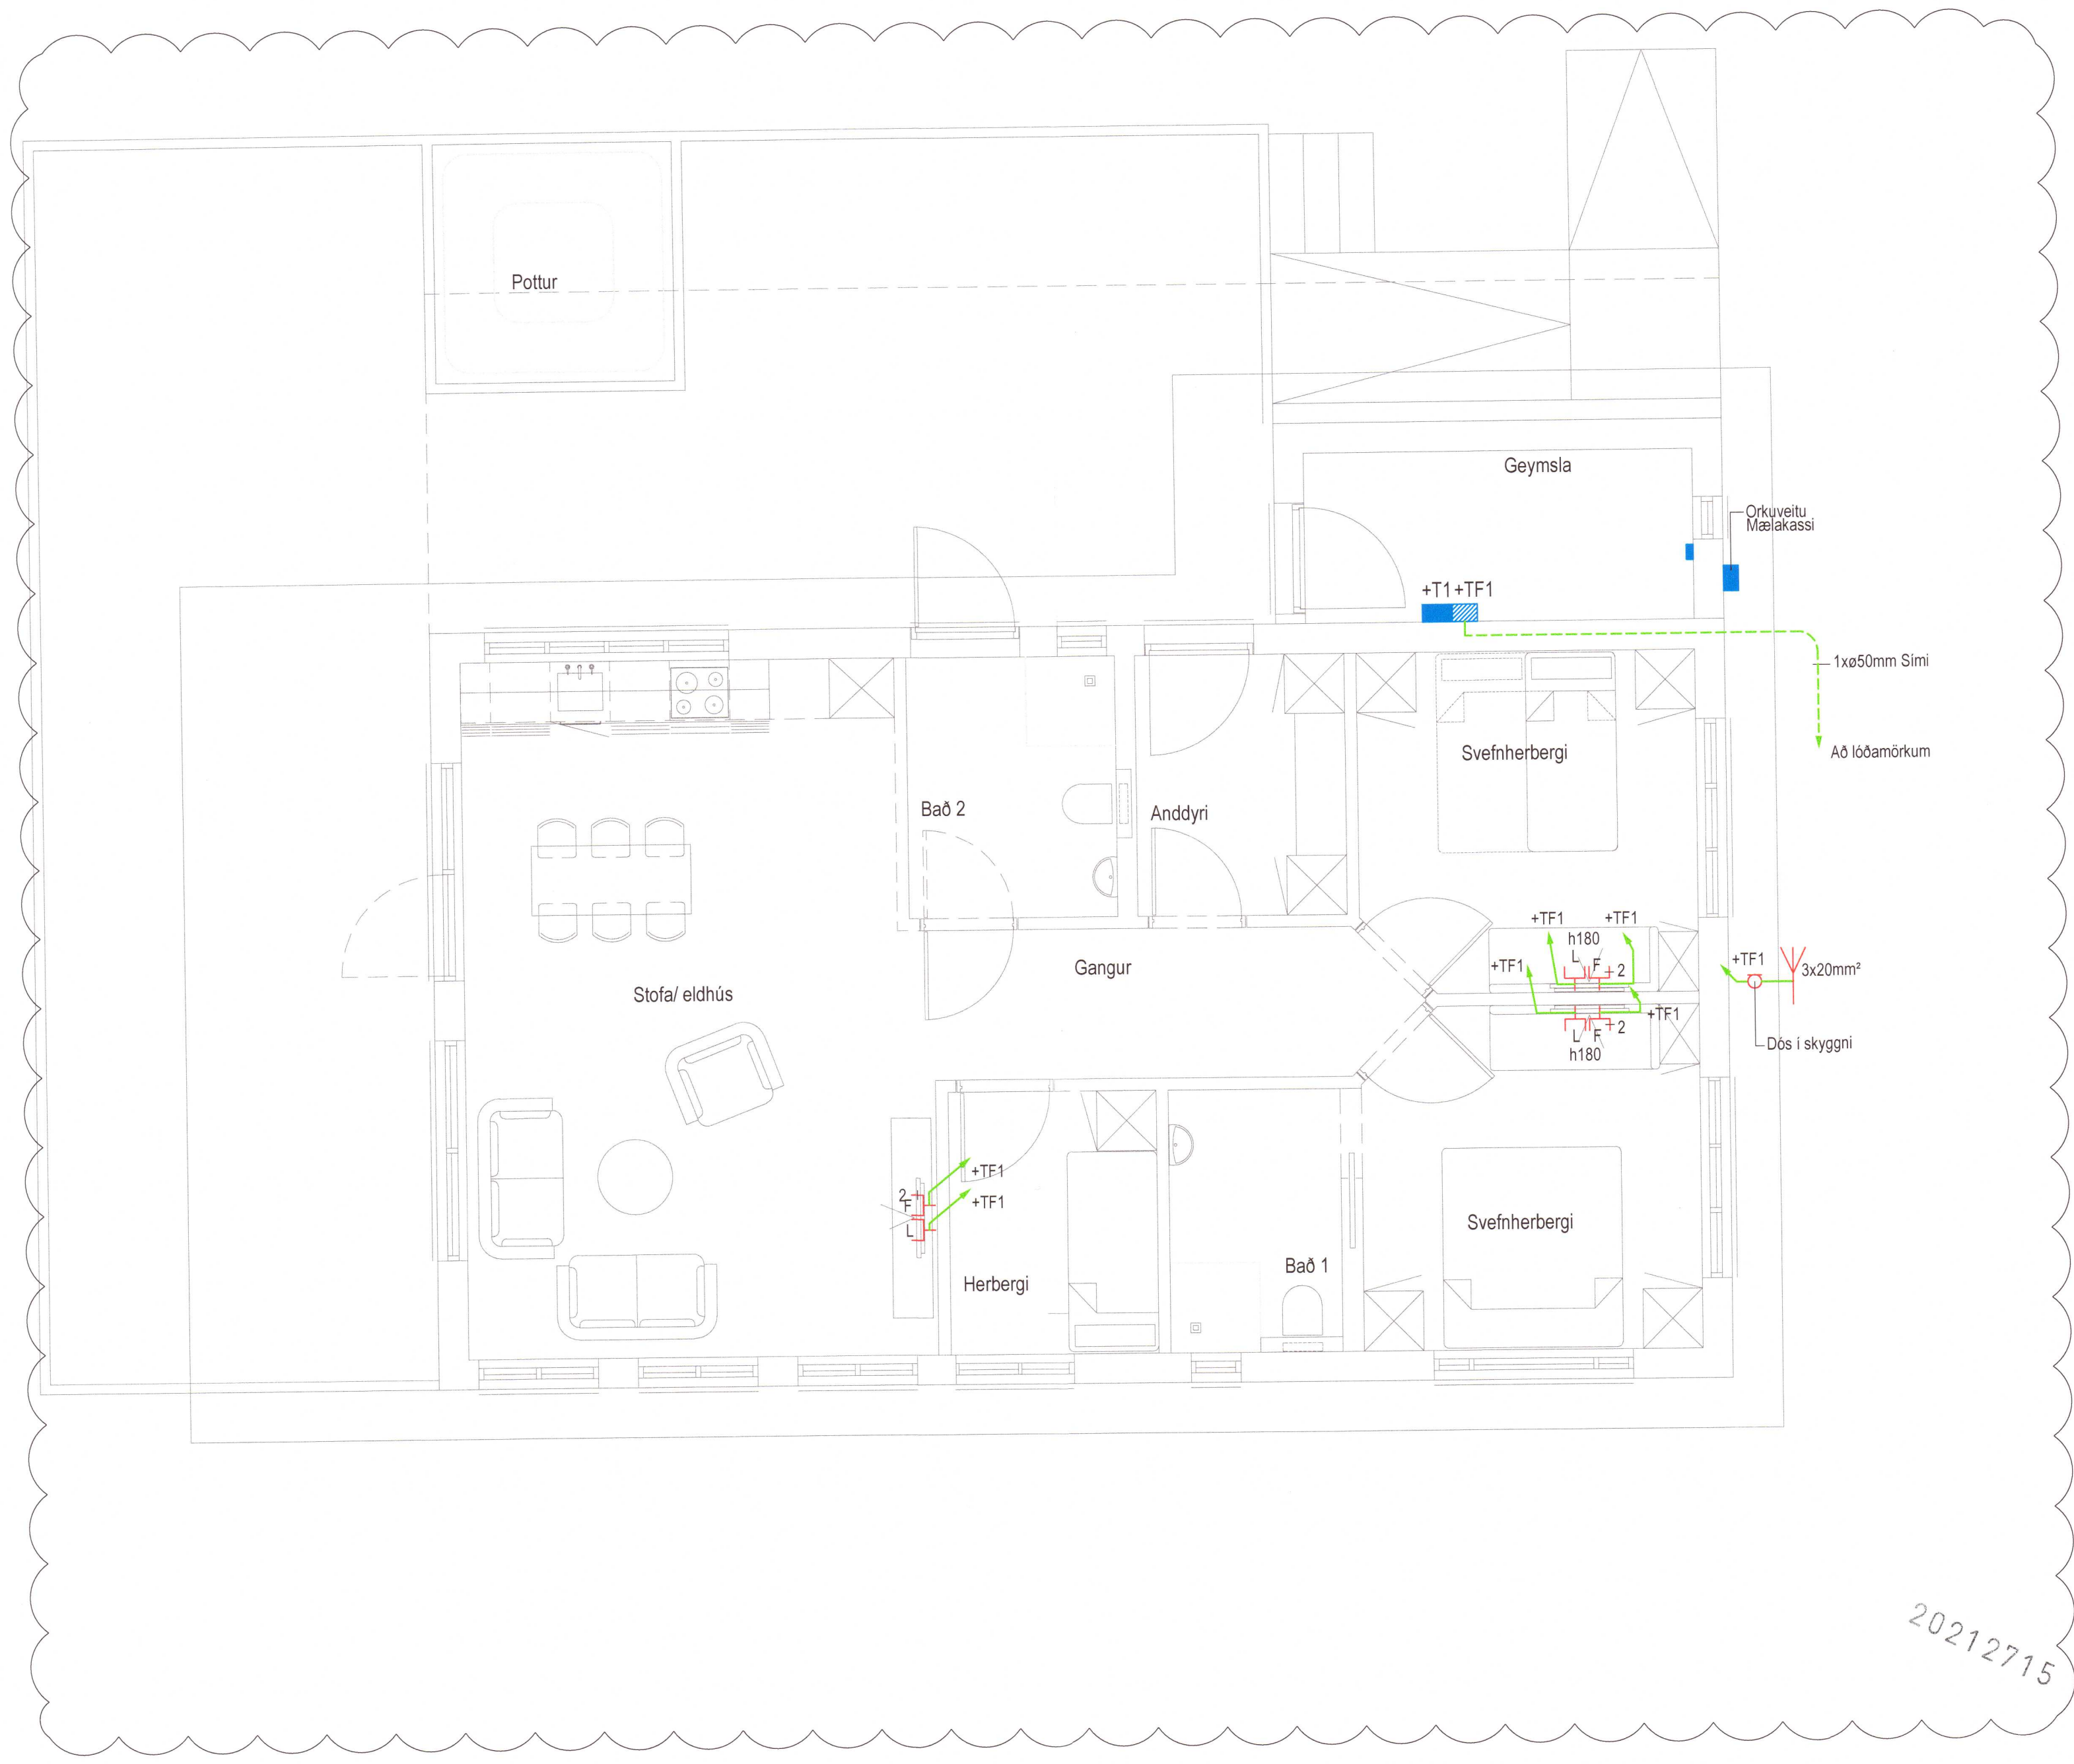


A 28.06.21 Ymsar breytingar Finnur/ Esther
 BREYTT: DAGS: LYSING: STADF., TEIKNAD

Þingvangur ehf.

Stangarbraut 28
 805 Selfoss

Grunnmynd

Smáspennulagnir

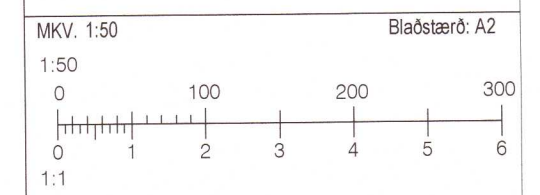

HANNAÐ: TEIKNAD: YFIRFARIÐ:
 Finnur Esther EA
 DAGSETNING: SAMÞYKKT:
 04.06.2021



Glerárgötu 34
 IS-600 Akureyri
 Sími: 464-6400 Fax: 464-6411
 raftakn@raftakn.is - www.raftakn.is

VERKNUMER: TEIKNINGANUMER:
 FMR202439 3.01.01
 BREYTING: A

29.6.2021 10:12:25
 ÖLL AFNOT OG AFRITUN TEIKNINGA, AD HLUTA EÐA Í HEILD ER HÁÐ SKRIFLEGU LEYFI HÖFUNDA

20212715