




Umhverfis- og tæknisvið Uppsveita
 Yfirfarið
 20. sep. 2021
 Davíð Björnsdóttir
 Byggingarfræðingur

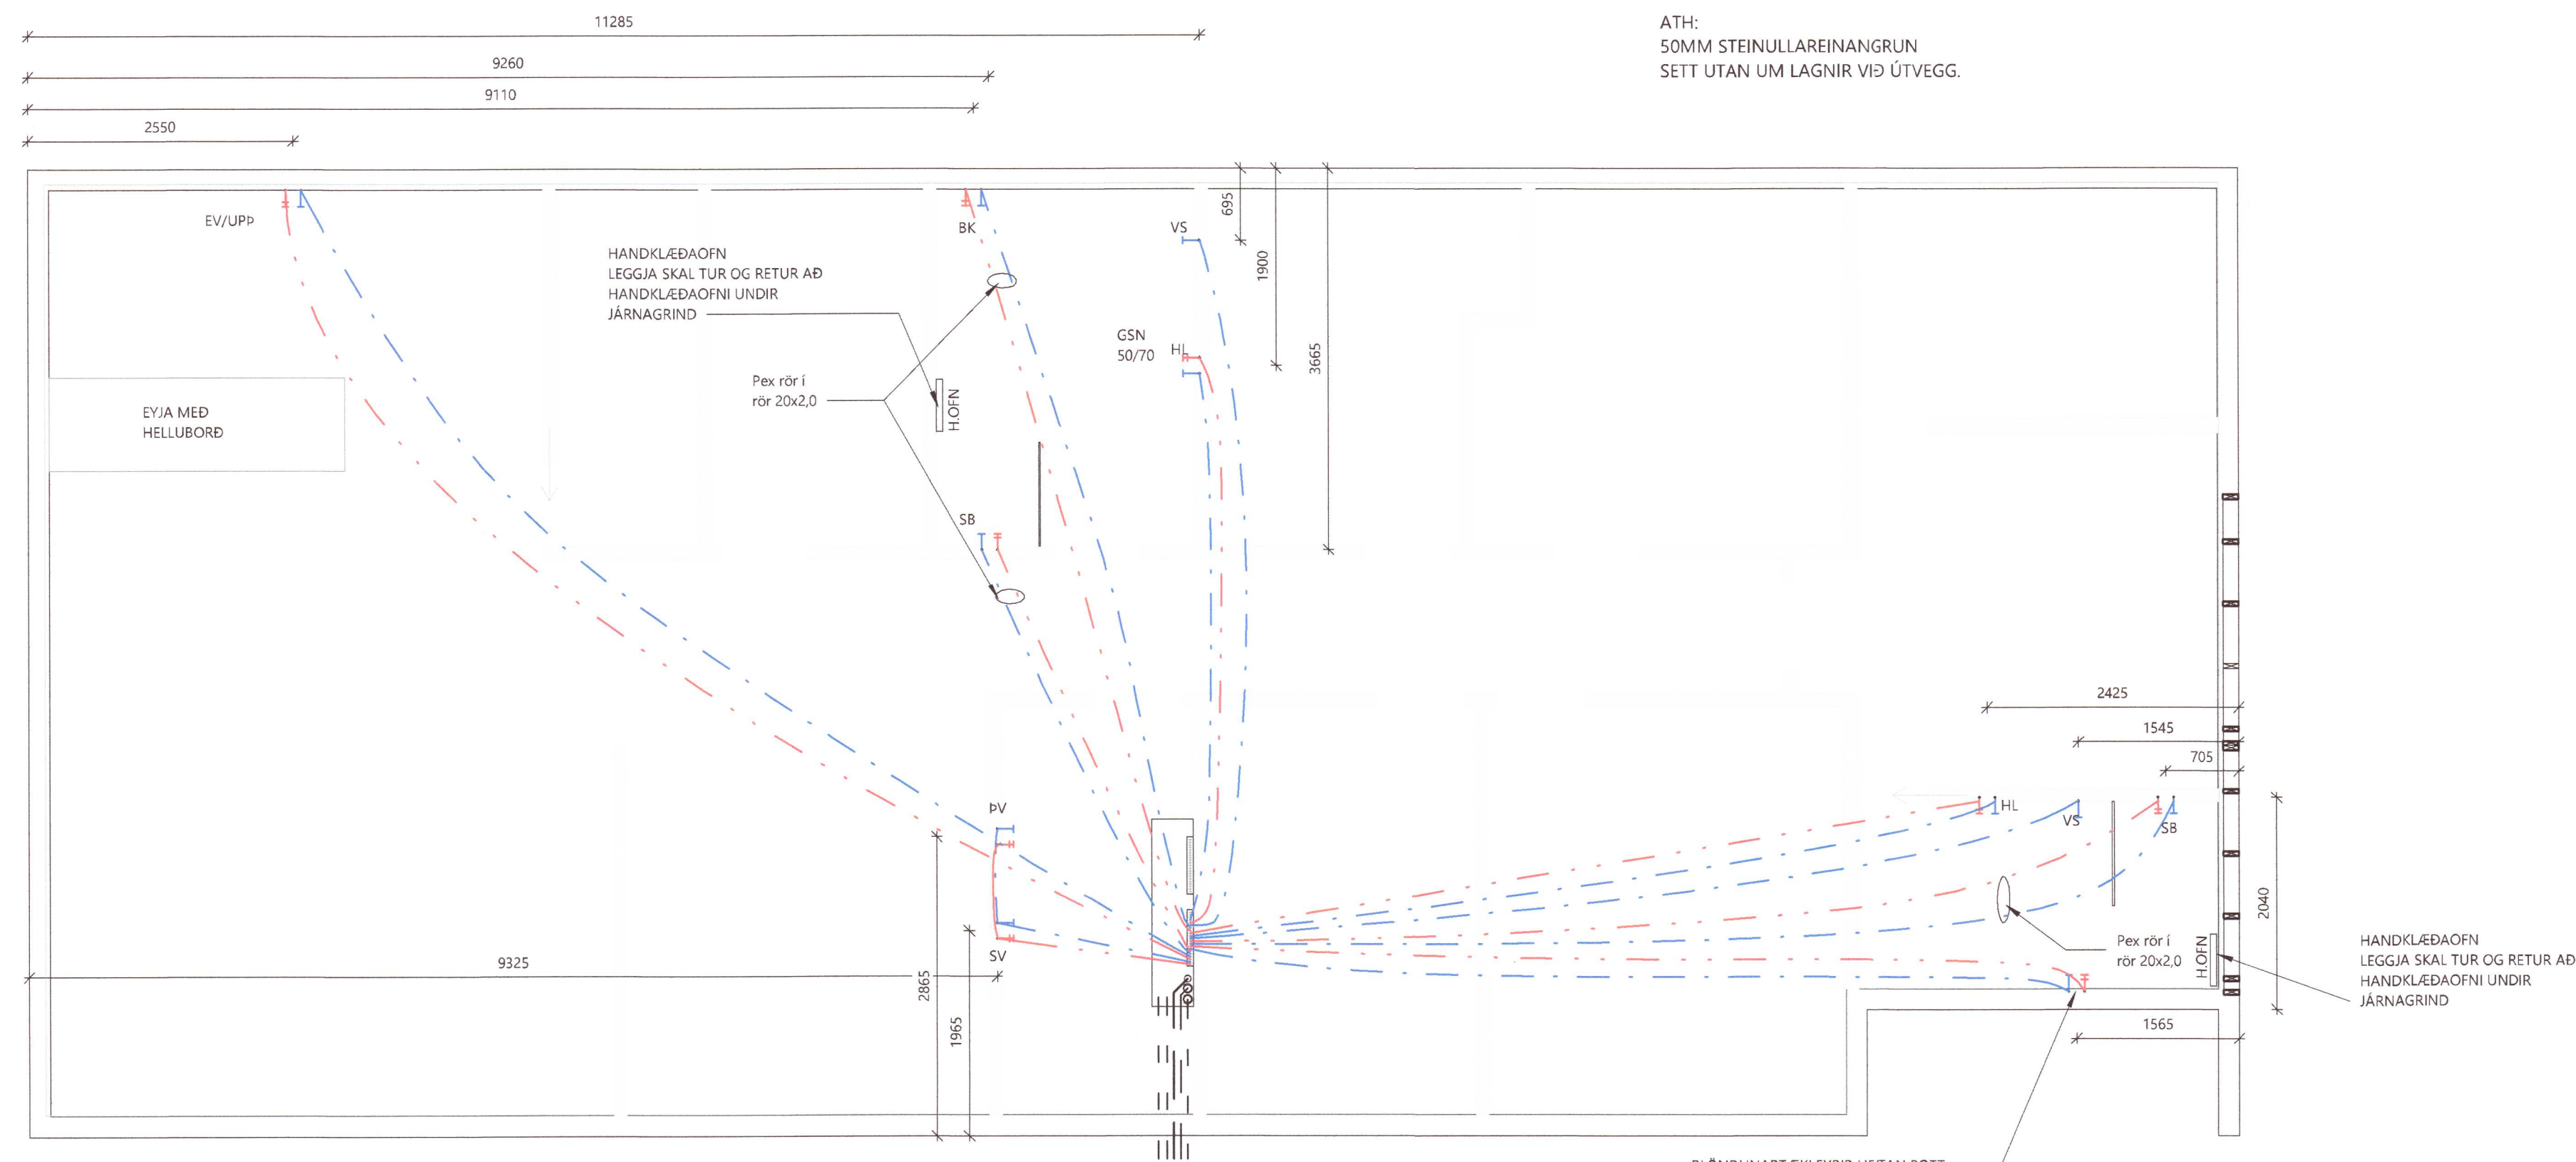


GRUNNMYND NEYSLUVATNSLAGNIR
 1 : 50

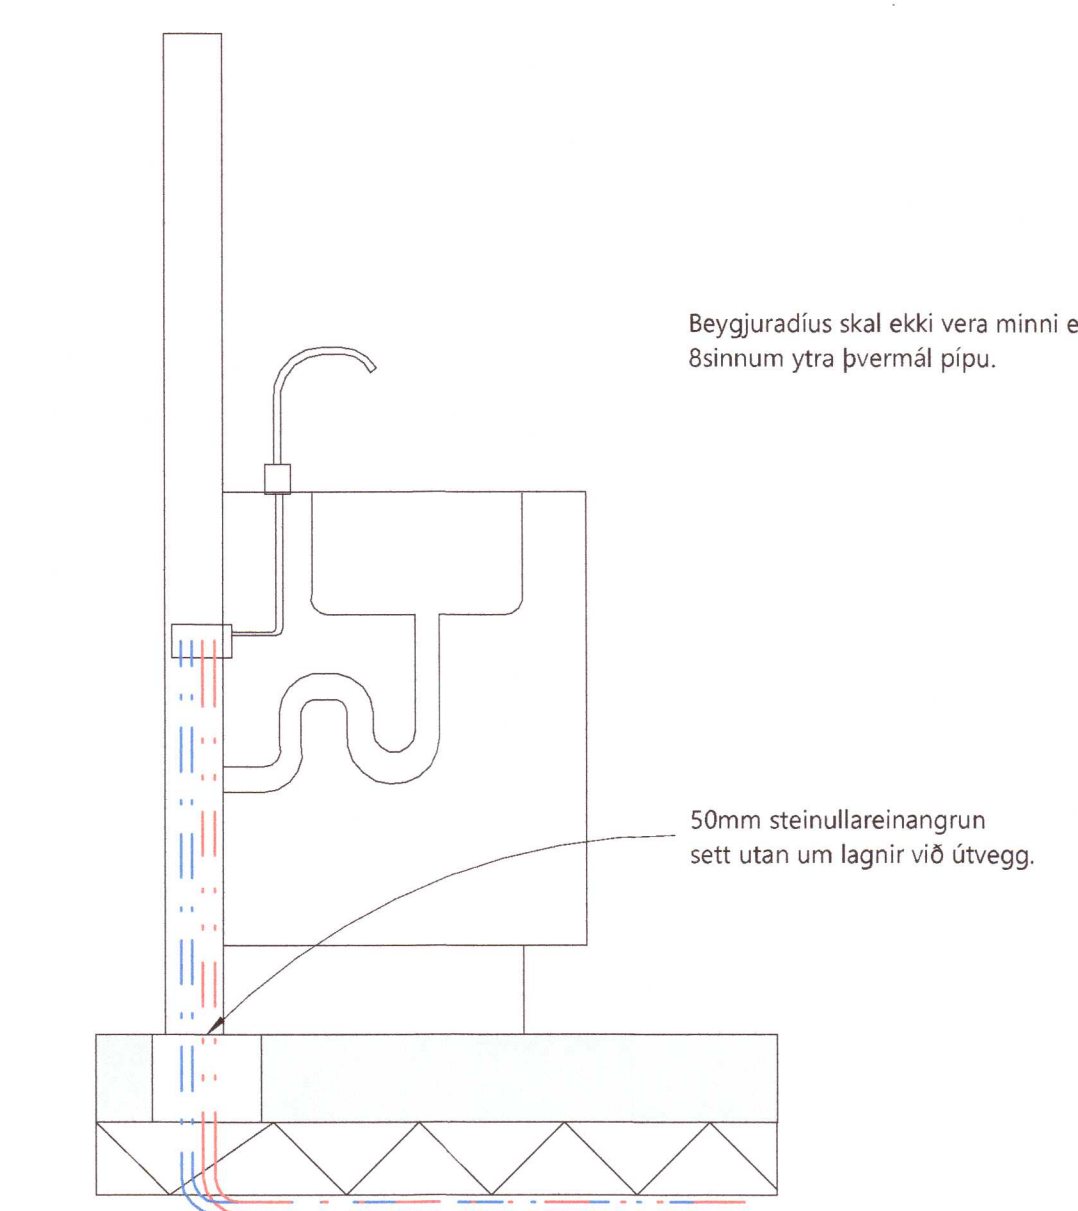

Frágangur við vask
 1 : 10

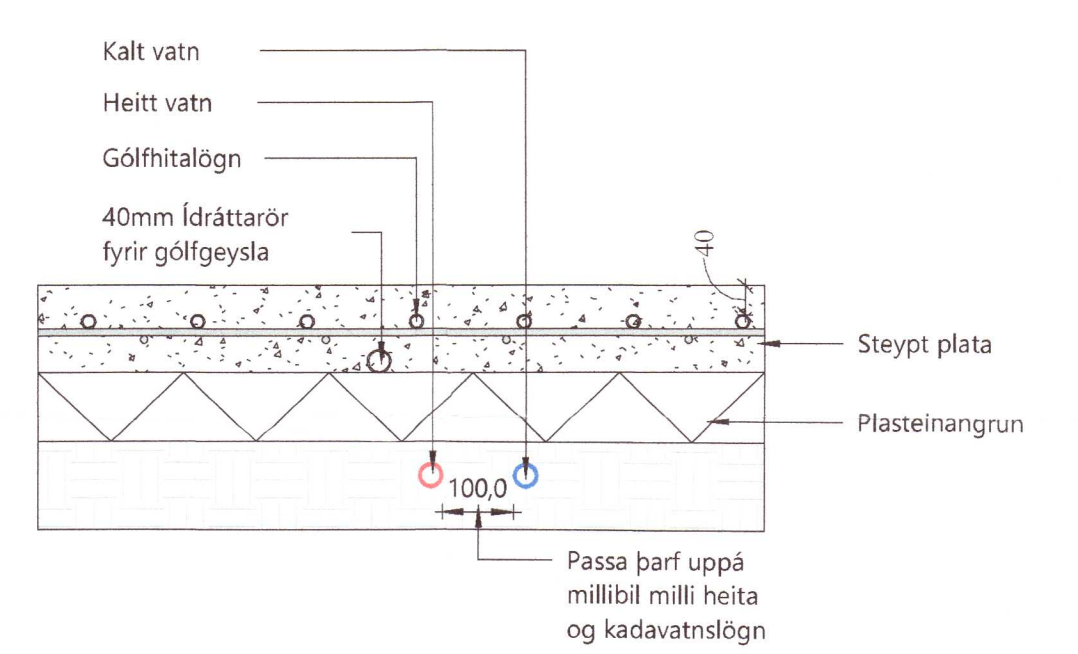

Lagnir í plötu
 1 : 10

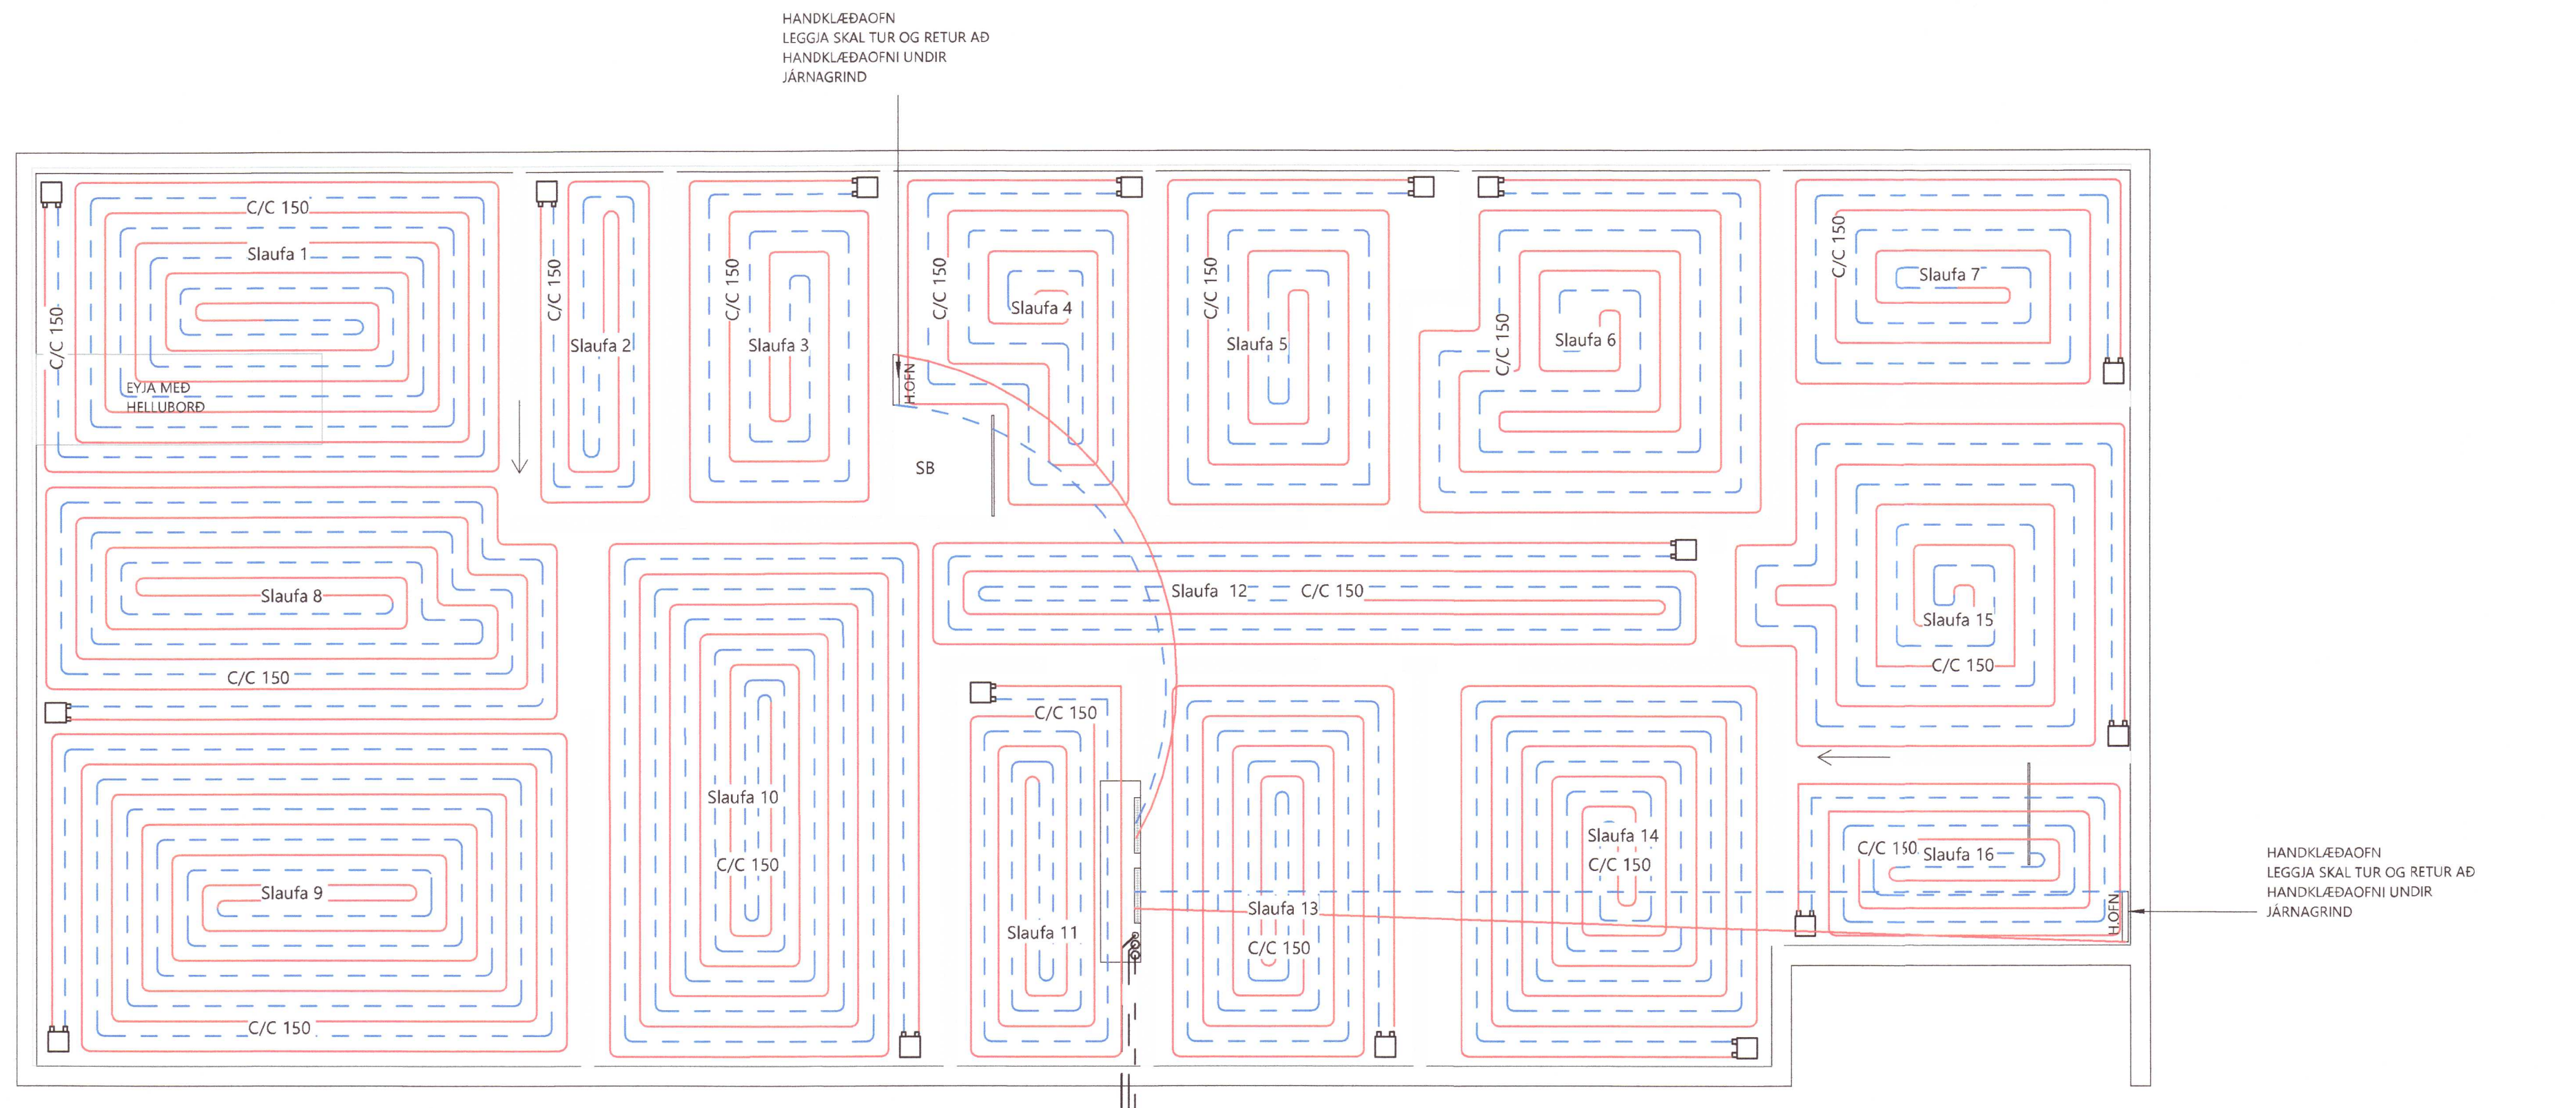

GRUNNMYND GÓLFHITI
 1 : 50

ATH: MILLI DELUKSTU OG TENGISTADA MERKTUM KOMI IDRÁTTARÖR FYRIR STOFNLAGNIR HVERRAR SLAUFU FYRIR SIG, ER LEGGIST UNDIR JÄRNAGRIND OG STEYPTI Í GÓLFPLÖTU. NOTA SKAL PP VATNSRÖR 32MM - 40MM

Vesturkot		
01 01		
Slaufa	Leingd m	Afköst W
S1-01	84,1232	1430,0944
S2-02	27,4108	465,9836
S3-03	40,8146	693,8482
S4-04	41,441	704,497
S5-05	53,5688	910,6696
S6-06	67,5178	1147,8026
D7-07	44,4048	754,8816
D8-08	75,6842	1286,6314
D9-09	106,0936	1803,5912
D10-10	107,9032	1834,3544
D11-11	41,8354	711,2018
D12-12	58,3712	992,3104
D13-13	59,4152	1010,0584
D14-14	77,3372	1314,7324
D15-15	73,5556	1250,4452
D16-16	37,845	643,365
Samtals	997,3	16.954,5

SKÝRINGAR NEYSLUVATNSLAGNA

ÖLL PÍPUMÁL ERU NAFNMÁL Í MM. LAGNIR ERU RÖR Í RÖR KERFI. IDRÁTTARÖR ERU UR HD EN IDREGIN RÖR PE-X, PB EDA ALPEX. HEITA (RAUD RÖR) OG KALDAVATNSLAGNIR (BLÁ RÖR) 16X2,0 RÖR LAGT UNDIR PLAST MED 25/20 HD. NEYSLUVATNSLAGNIR SKAL ÞRÝSTIÞRÓFA MED KÖLDU VATNI Í 3 KLST. VIÐ 15 BAR ÞRÝSING OG TAKA SKAL ÞRÝSING EFTIR 30 MÍN, 60 MÍN OG SVO Í LOK ÞRÓFUNARTÍMA. NIÐURSTÖÐUR SKAL SETJA Á MEÐFYLGJANDI ÞRÓFUNARBLAÐ.

ATH: GERA ÞARF SÉRSTAKAR RÁÐSTAFANIR ÞAR SEM RÖR FARA UNDIR VEGGI

- SKAMMSTAFANIR:
- HO: HANDKLÆÐAÖFN
 - HL: HANDLAUG
 - VS: VATNSSALERNI
 - SB: STEYPIBÁÐ
 - EV: ELDHÚSVASKUR
 - PV/PU: ÞVOTTAVÉL / ÞURKARI
 - UP: UPPÞVOTTAVÉL
 - SV: SKOLVASKUR
 - BK: BAKKAR
 - ÚK: ÚTIKARNI

KALT VATN: ————
 HEITT VATN: - - - - -

SKÝRINGAR GÓLFHITALAGNA

GÓLFHITALAGNIR: ÖLL PÍPUMÁL ERU NAFNMÁL Í MM. HITALAGNIR ERU 20X2,0 PE-X, PB EDA ALPEX MED SÜREFNISKÁPU C/C 200 OG C/C 150 VIÐ ÚTVEGGI.

ATH: EF NOTUÐ ERU GRENNRI PÍPUR EN 20 ÞÁ SÉ BIL Á MILLI C/C 150 OG C/C 100 VIÐ ÚTVEGGI.

RÖR ERU STEYPTI Í GÓLFPLÖTU. RÖR ERU FRAMLEIDD SAMKVÆMT DIN 4726. HITALAGNIR SKAL ÞRÝSTIÞRÓFA MED KÖLDU VATNI Í 3 KLST VIÐ 9 BAR ÞRÝSING OG TAKA SKAL ÞRÝSINGINN EFTIR 30MÍN, 60MÍN OG SVO Í LOK ÞRÓFUNARTÍMA. NIÐURSTÖÐUR SKAL SETJA Á MEÐFYLGJANDI ÞRÓFUNARBLAÐ. ALLT LAGNAEFNI SKAL VERA CR-E VOTTAD.

IDRÁTTARÖR PP40MM FYRIR GÓLFHITALAGNIR ERU LAGÐAR UNDIR JÄRNAGRIND.

- LÍNUGERDIR:
- FRAMRÁS (TÜR) ————
 - BAKRÁS (RETÜR) - - - - -

GERA ÞARF SÉRSTAKAR RÁÐSTAFANIR TIL AÐ VERNDA RÖR ER LEGGJAST UNDIR VEGGI.

BR	DAGS	BREYTING

Verk: BRENNNA SKEIÐA- OG GNIJÚPVERJAHREPPI

Efni: Grunnmynd_Neysluvatnslagna

TEIKNAD: GGG / SPB	HANNAD: TET	YFIRFARID: TET
Hönnunarstjóri:		KT: 1.018.2.5187

SAMÞYKKT: Tómas Ellert Tómasson KT: 201170-3979

ÚTGÁFA DÁGS: 04.06.21 MKV: SKV. TEIKNINGUM VERK NR: 20-35-2

Tómas Ellert Tómasson BYGGINGARVERKFRÆÐINGUR M.S.C.E. S: 853 8 358 - ellert@sghus.is KT: 201170-3979



20212723