


ADALDREIFISKÁPUR
 =23+A11

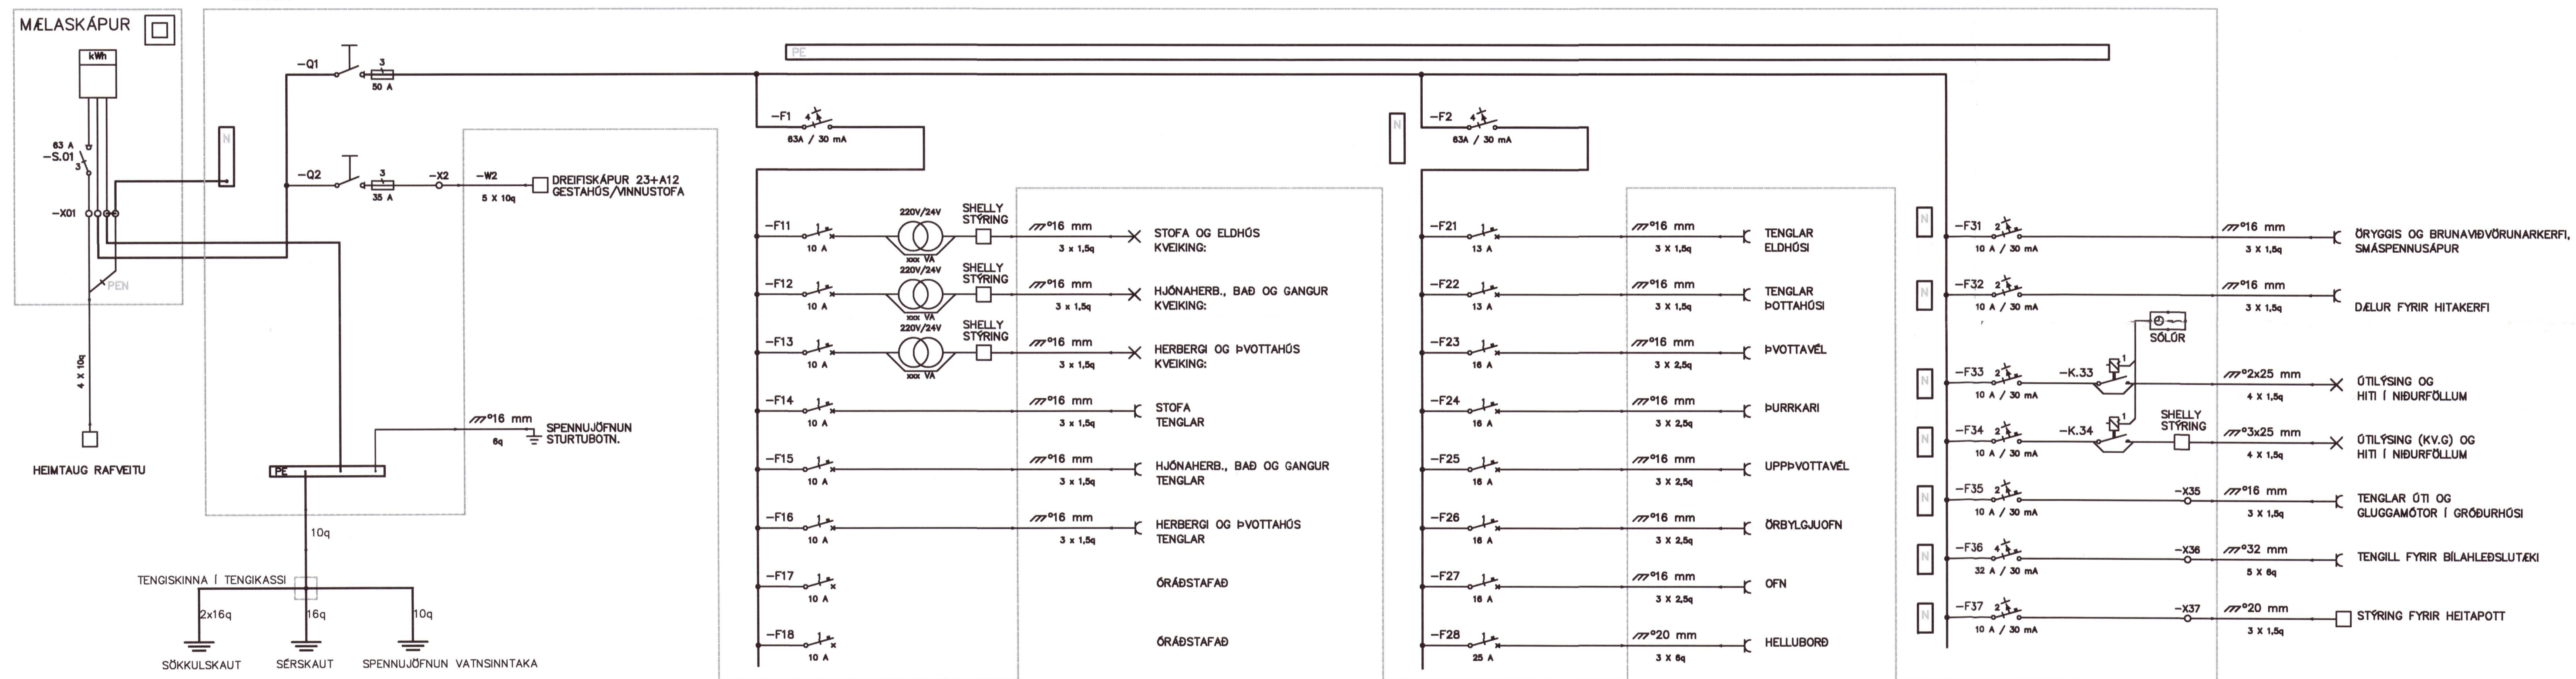

20212733

ÚTG. DAGS 2021-05-31	HANNAÐ ÞGH	MÆLIKVARÐI - / A3	LUNÐUR SUMARHÚS LANDNR. SKEIÐA- OG GNJÚPVERJAREPPUR - MÖRK Rafkerfi Lágspennukerfi Einlínuteikning
YFIRFARIÐ GLS	TEIKNAD SHE		
ÚTG. DAGS 2021-07-09	SKÝRINGAR BREYTINGAR	TEIKNAD RÖJ ÞGH GLS ÞGH	
ÚTG. DAGS	SKÝRINGAR	TEIKNAD HANN RÝNT SAMP	
SÍMI: 416 0600 - NETFANG: liska@liska.is - www.liska.is			SAMÞYKKT: Þorvarður G. Hjaltason, kt.290862-4938
VERKFRANG 2026			TEIKNING 23.3.001 A

©Öll árit og áritun teikningar. að hluta eða í heild er háð skriflegu þyfi höfundar.