


Umhverfis- og tæknisvið Uppsveita
Samþykkt
 05. maí 2021
David Spurdís
 Byggingarfulltrúi

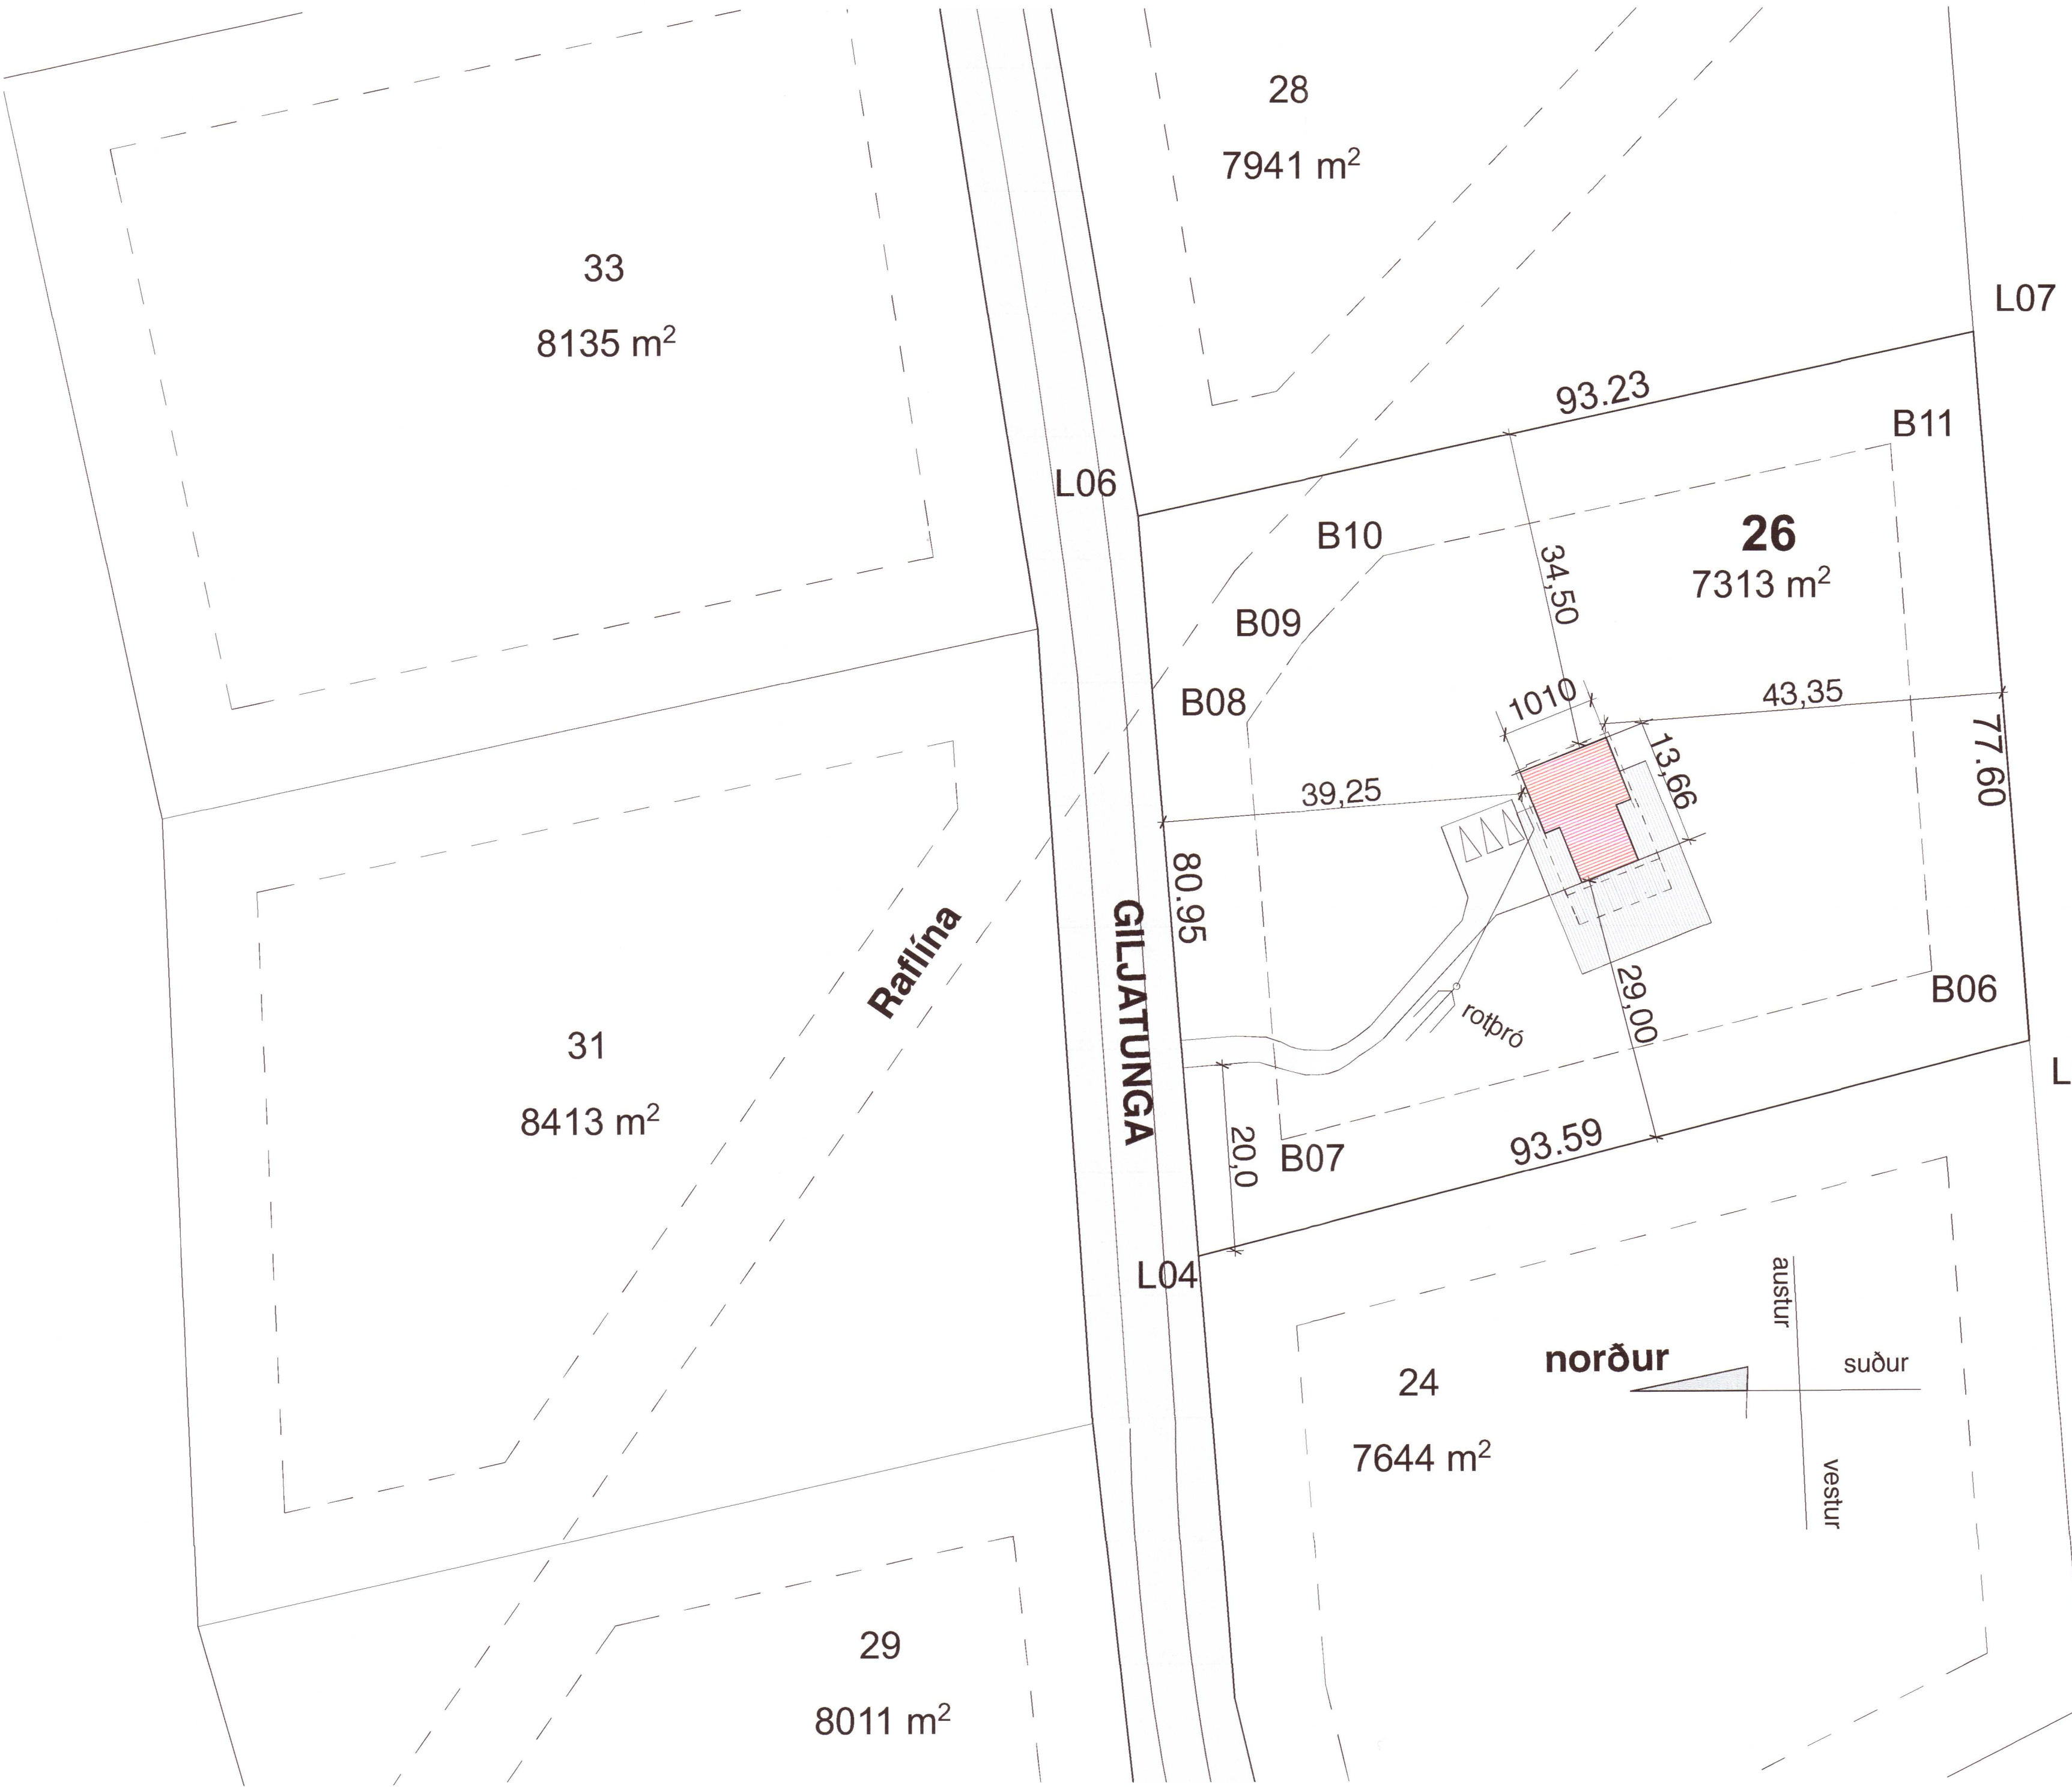

20212741

BREYTT 10. MAÍ. 2021. Frekari frágangur teikn.

TEIKNISTOFAN Verkefni
GILJATUNGA 26 fristundarhús
GRÍMSNES / GRAFNINGSHREPP
 Heiti
AFSTÖÐUMYND

| | | | |
|--------|------------------|-----------|----------------|
| kvardi | 1:500 | verk. nr | 2021 G-250. |
| dags. | 14. APRÍL. 2021. | dags br. | 10. MAÍ. 2021. |
| hönnun | G. G. | teikn. nr | AB-2 |
| teikn | G. G. | | |

Hringbraut 17. 220 Hafnarfirði
 s. 555-2020 & 861-2628
 Gísli G. Gunnarsson BFÍ kt. 020649-2409
 kvardi@kvardi.is
Gísli Gunnarsson