



GRUNNMYND NEDRI HÆÐ 1:100

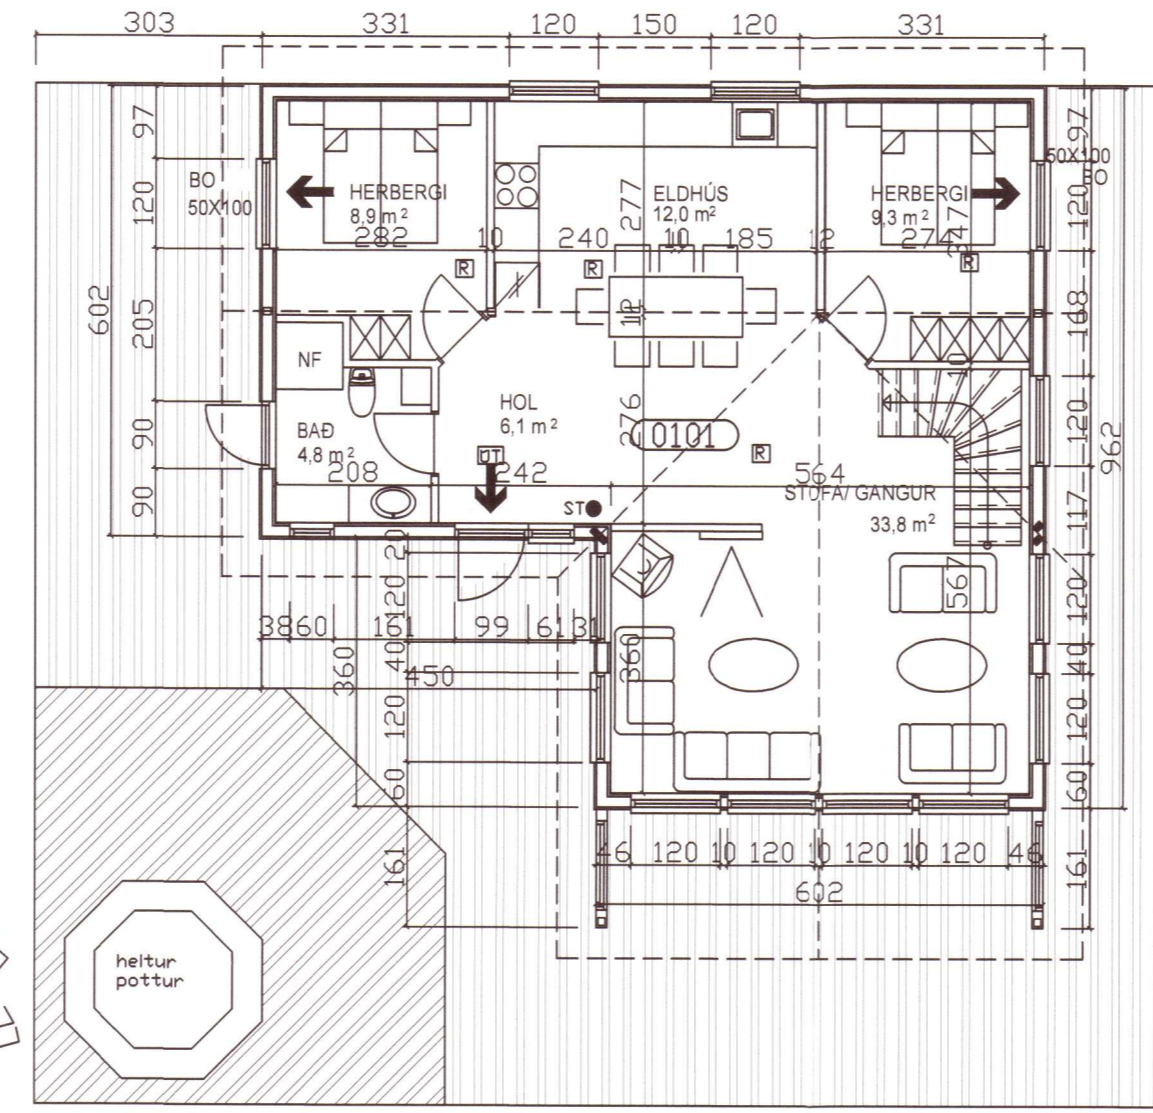

GRUNNMYND EFRI HÆÐ 1:100

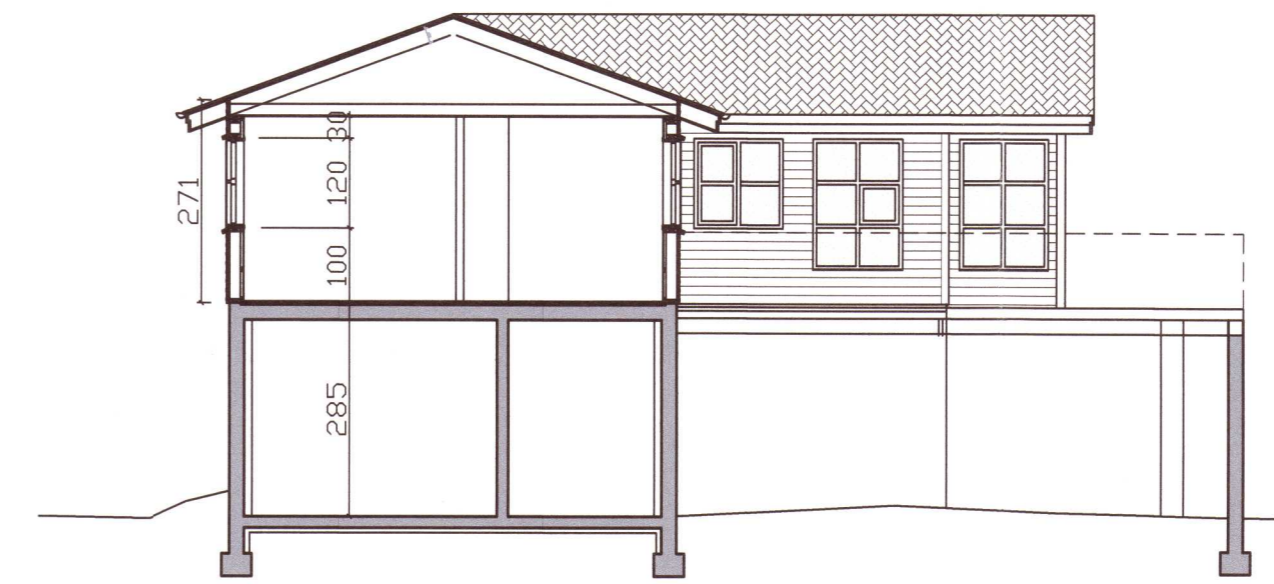

SNID A-A 1:100



SUDAUSTUR 1:100




NORÐVESTUR 1:100



NORÐAUSTUR 1:100



SÜÐVESTUR 1:100

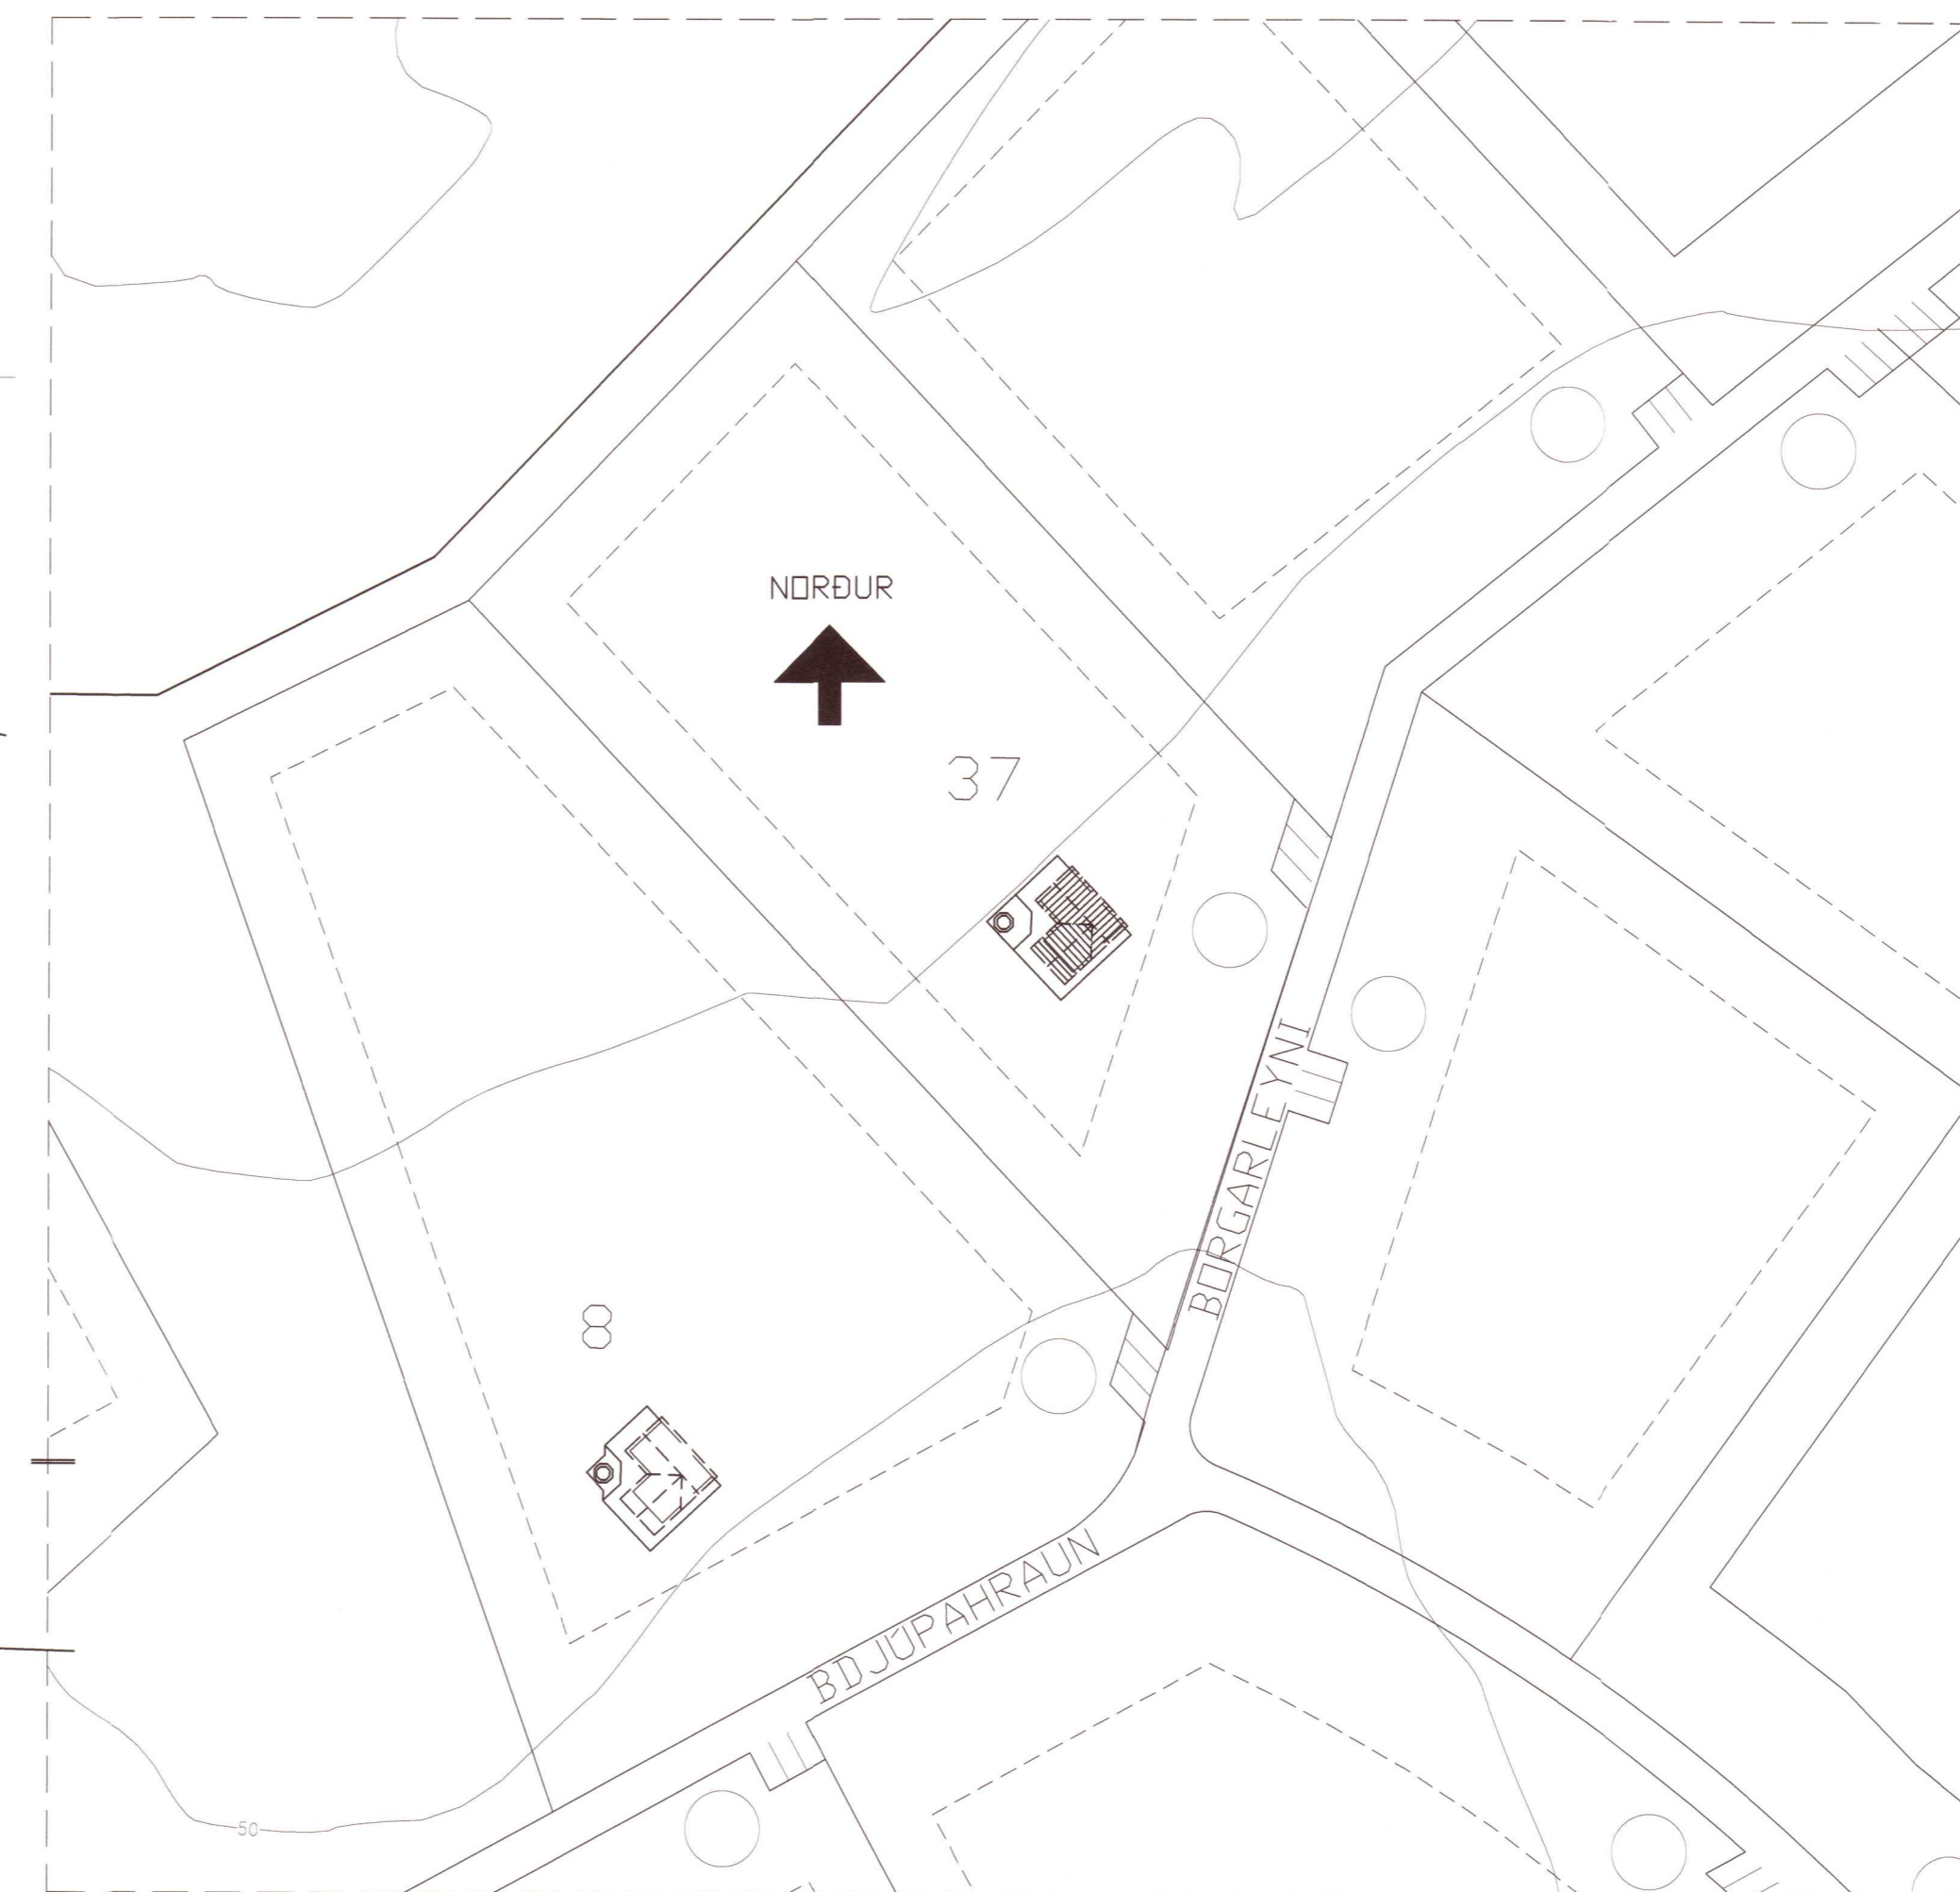

ATSTÖÐUMYND 1:1000

NR	DAGS.	BREYTING
A	JAN. 21	NÝJAR HURÐIR-BÍLSKÖR MINNKAÐUR
B	FEB. 21	E160- VEGGUR VIÐ HITAKÖMPU
C		
D		
E		
F		
G		
H		

SKÝRINGAR

- BYGGINGARLÝSING**
- SÖKKLAR**
STEYPTIR OG JÄRNBENTIR 50mm EINANGRUN UNDIR PLÖTU.
 - KJALLARI**
20cm STEINSTEYPTIR OG JÄRNBENTIR.
 - PLATA**
20cm STEINSTEYPT OG JÄRNBENT.
 - ÚTVEGGIR**
GRIND 50X150mm, 4c600mm VATNSKLÆDNING, LOFTUN 22X45mm, EINANGRUN 150mm ÞÉTTULL, RAKAVÖRN, GRIND 32X45mm OG PANELL.
 - INNVEGGIR**
48X75 c/c 40-60cm, EINANGRADIR MED ÞÉTTULL OG KLÆDDIR MED PANILL
 - ÞAK**
SPÉRRUR 50X200mm C/C600, ÞAKKLÆDNING 25X150mm, ÞAKPAPPI OG BÄRUSTÄL. EINANGRAD MED 150mm ÞÉTTULL RAKAVÖRN 32x45mm RAFMAGNSGRIND 16mm PANILL
 - GLUGGAR**
ÜR GAGNVARÐI FURU OG GLERJADIR MED TVÖFÖLDU GLERI.
 - STÆRDIR**
BRÚTFLÖTUR 1. HÆÐ = 85,0m²
BRÚTFLÖTUR 2. HÆÐ = 86,2m²
BRÚTFLÖTUR SAMTALS = 171,2m²
BRÚTTÖMMAL SAMTALS = 514,0m³
SJÁ NÁNAR Á SKRÁNINGATÖFLUR
 - RÖTHRÓ**
RÖTHRÓ SKAL UPPEFYLLA LEIÐBEINGAR HOLLUSTU-VERNDAR RÍKSINS OG FENGID VIÐURKENNINGU HENNA. ALLUR FRÁGANGUR FRÁVEITULAGNA SKAL VERA SKV IST-65, IST 68 OG BYGGINGARREGLUGERÐAR
- SKÝRINGAR OG TÁKN**
- ST SLÖKKVITÆKI
 - REYKSKYNJARI
 - BÐ (bæði) BJÖRGUNARÖP
 - ☁ BREYTINGAR 1 TEIKNINGU
 - △ BREYTINGAR 1 TEIKNINGU

20210276

Teiknistofa PZ ehf
 Ráðgjafarverkfræðisþjónusta 
 Kirkjuvegi 23 900 Vestmannaeyjum Sími 481-2711 Fax 481-3076
 Heimasíða http://www.teiknistofa.is Netfang pz@teiknistofa.is

Verkefni
 BORGARLEJNI 37 MIÐENGI GRÍMSNES OG GRAFNINGSHREPP

Verkefni
 GRUNNMYND, SNID, ÚTLIT OG AFSTÖÐUMYND

Dags.	Hannað	Verk.nr	Mælikvarði
MAÍ 2006	EA	0626	1/100 1/1000
Yfirfarir	Teiknað	Teikn.nr	Breyting
	EA	101	A

Samþykkt *Pau Jóhannsson* 120742-2379