


Umhverfis- og tæknisvið Uppsveita  
**Yfirfarið**  
 10 FEB 2021  
*Sigurður Á. Pétursson*  
 f.k. Byggingarfulltrúi

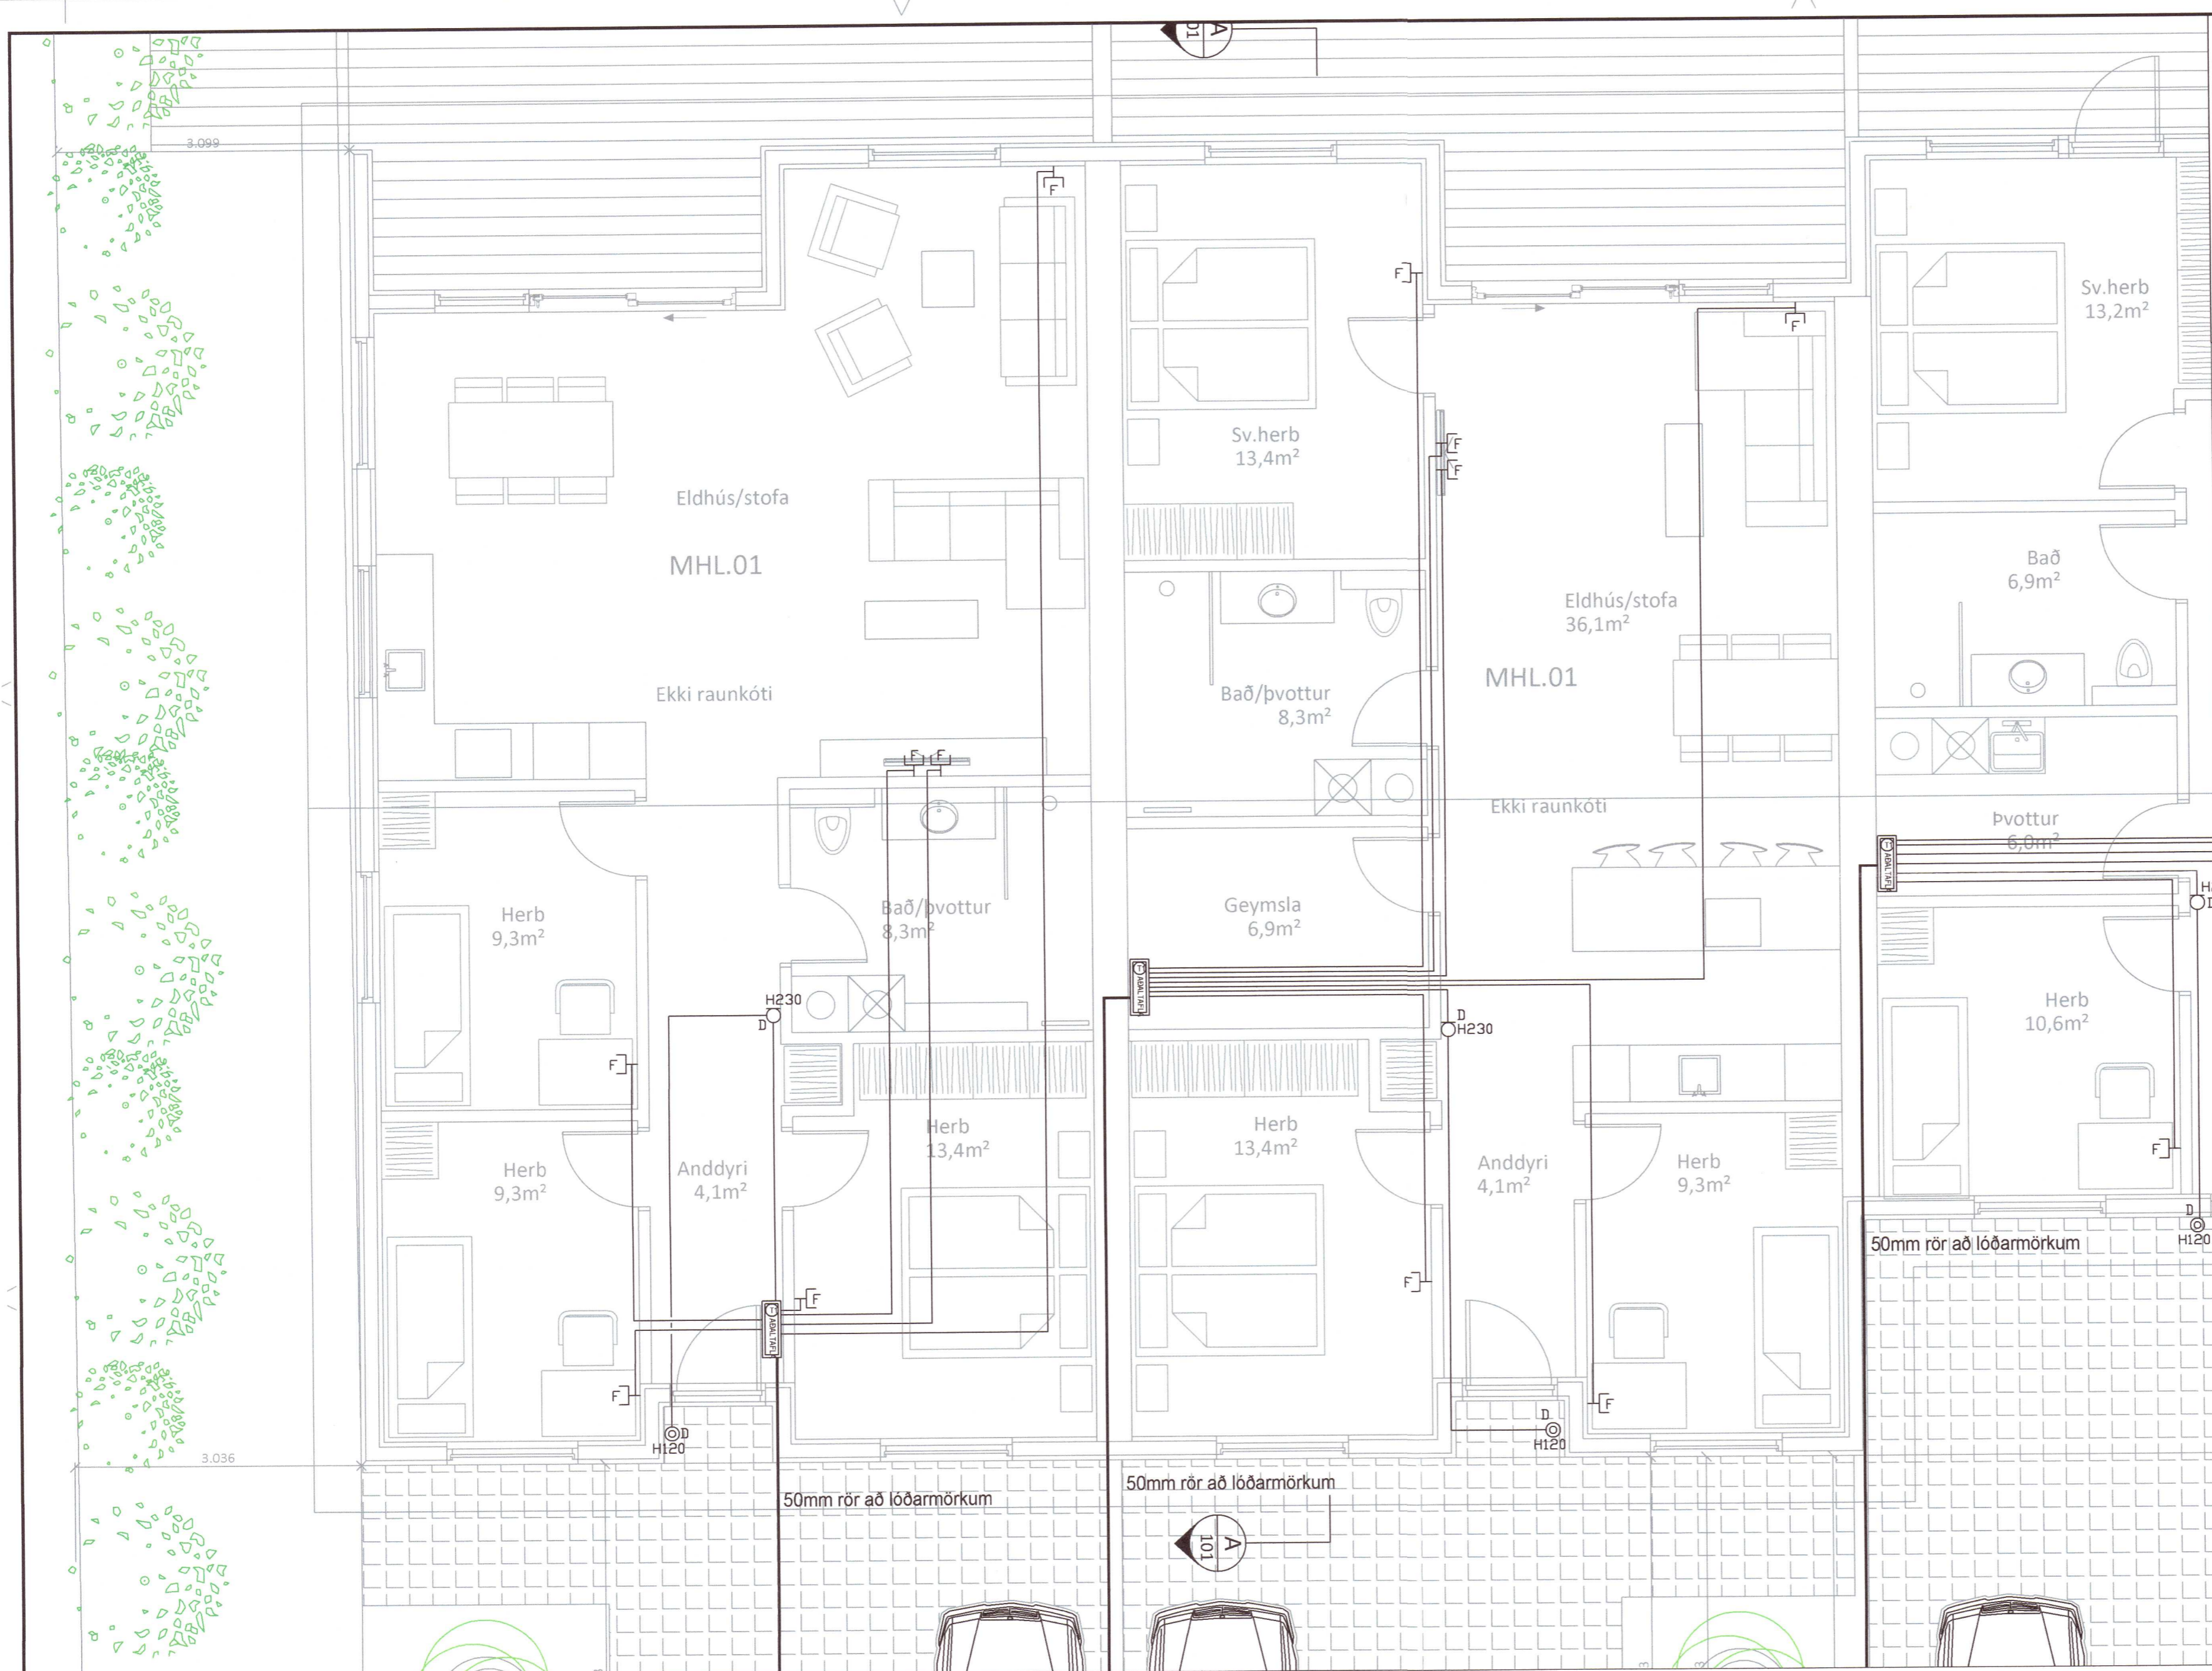

|  |  |
|--|--|
|  | Jarðtenging                            |
|  | Tvöfaldur tengill                      |
|  | Einfaldur tengill                      |
|  | Rofi og tengill í sömu hæð ( 1100 mm ) |
|  | Rofi                                   |
|  | Samrofi                                |
|  | Tvöfaldur rofi                         |
|  | Krossrofi                              |
|  | Þrýsti-rofi/dimmer                     |
|  | Tengill m/næturljósi                   |
|  | Veggljós                               |
|  | Loftljós                               |
|  | Hátalaratengill                        |
|  | Símatengill                            |
|  | Loftnetstengill                        |
|  | Hreyfiskynjari                         |
|  | Tafla / mælakassi                      |
|  | Reyfskynjari                           |
|  | Bjalla                                 |
|  | Handbaði                               |
|  | Rör upp á næstu hæð                    |
|  | Rör niður á næstu hæð                  |
|  | Rör gegnum hæð                         |
|  | Halogenljós í lofti                    |
|  | Halogenljós í lofti                    |
|  | Halogenljós í vegg                     |

20210286

INNTAKSRÖR SKULU VERA 70 cm. UNDIR ENDANLEGU YFIRBORÐI  
 INNTAKSRÖR VEITU Ø 50 mm + Ø 32 mm FYRIR LÓÐARLÝSINGU  
 INNTAKSRÖR FYRIR SÍMA Ø 50 mm  
 INNTAKSRÖR LEGGIST AÐ LÓÐARMÖRKUM  
 HEIMTAUG RAFVEITU 400V / 230 V, 3 x 50 A

|             |           |
|-------------|-----------|
| Breytingar: |           |
| D           |           |
| C           |           |
| B           |           |
| A           |           |
| Dags:       | Breyting: |

Undirskrift samræmingarhönnuðar:  
 Undirskrift raflagnahönnuðar:  
*Sigurður Á. Pétursson*  
 Sigurður Á. Pétursson kt.051177-4959

Verkefni:  
**Suðurhof 2  
 Flúðum**  
 Teikning nr.: **4**  
 Útprintað: 11.12.2020

Heiti teikningar: **Raflagnir  
 Smáspenna**  
 Mælikvarði: 1:50  
 Dags: Desember 2020

Raflögnun & ráðgjöf ehf  
 Birkjagrand 20 Sími: 664 0047  
 800 Selfoss Tölvupóstur: siggi@ror.is  
 Jón Óskar Gíslason Raflagnirgjafi  
 kt: 060765-5379  
 Sigurður Ágúst Pétursson Raflagnirgjafi  
 kt: 051177-4959

