


Umhverfis- og tæknisvið Uppsveita  
**Samþykkt**  
 02 júní 2021  
*Ólafur Torgeirsson*  
 Byggingarfulltrúi

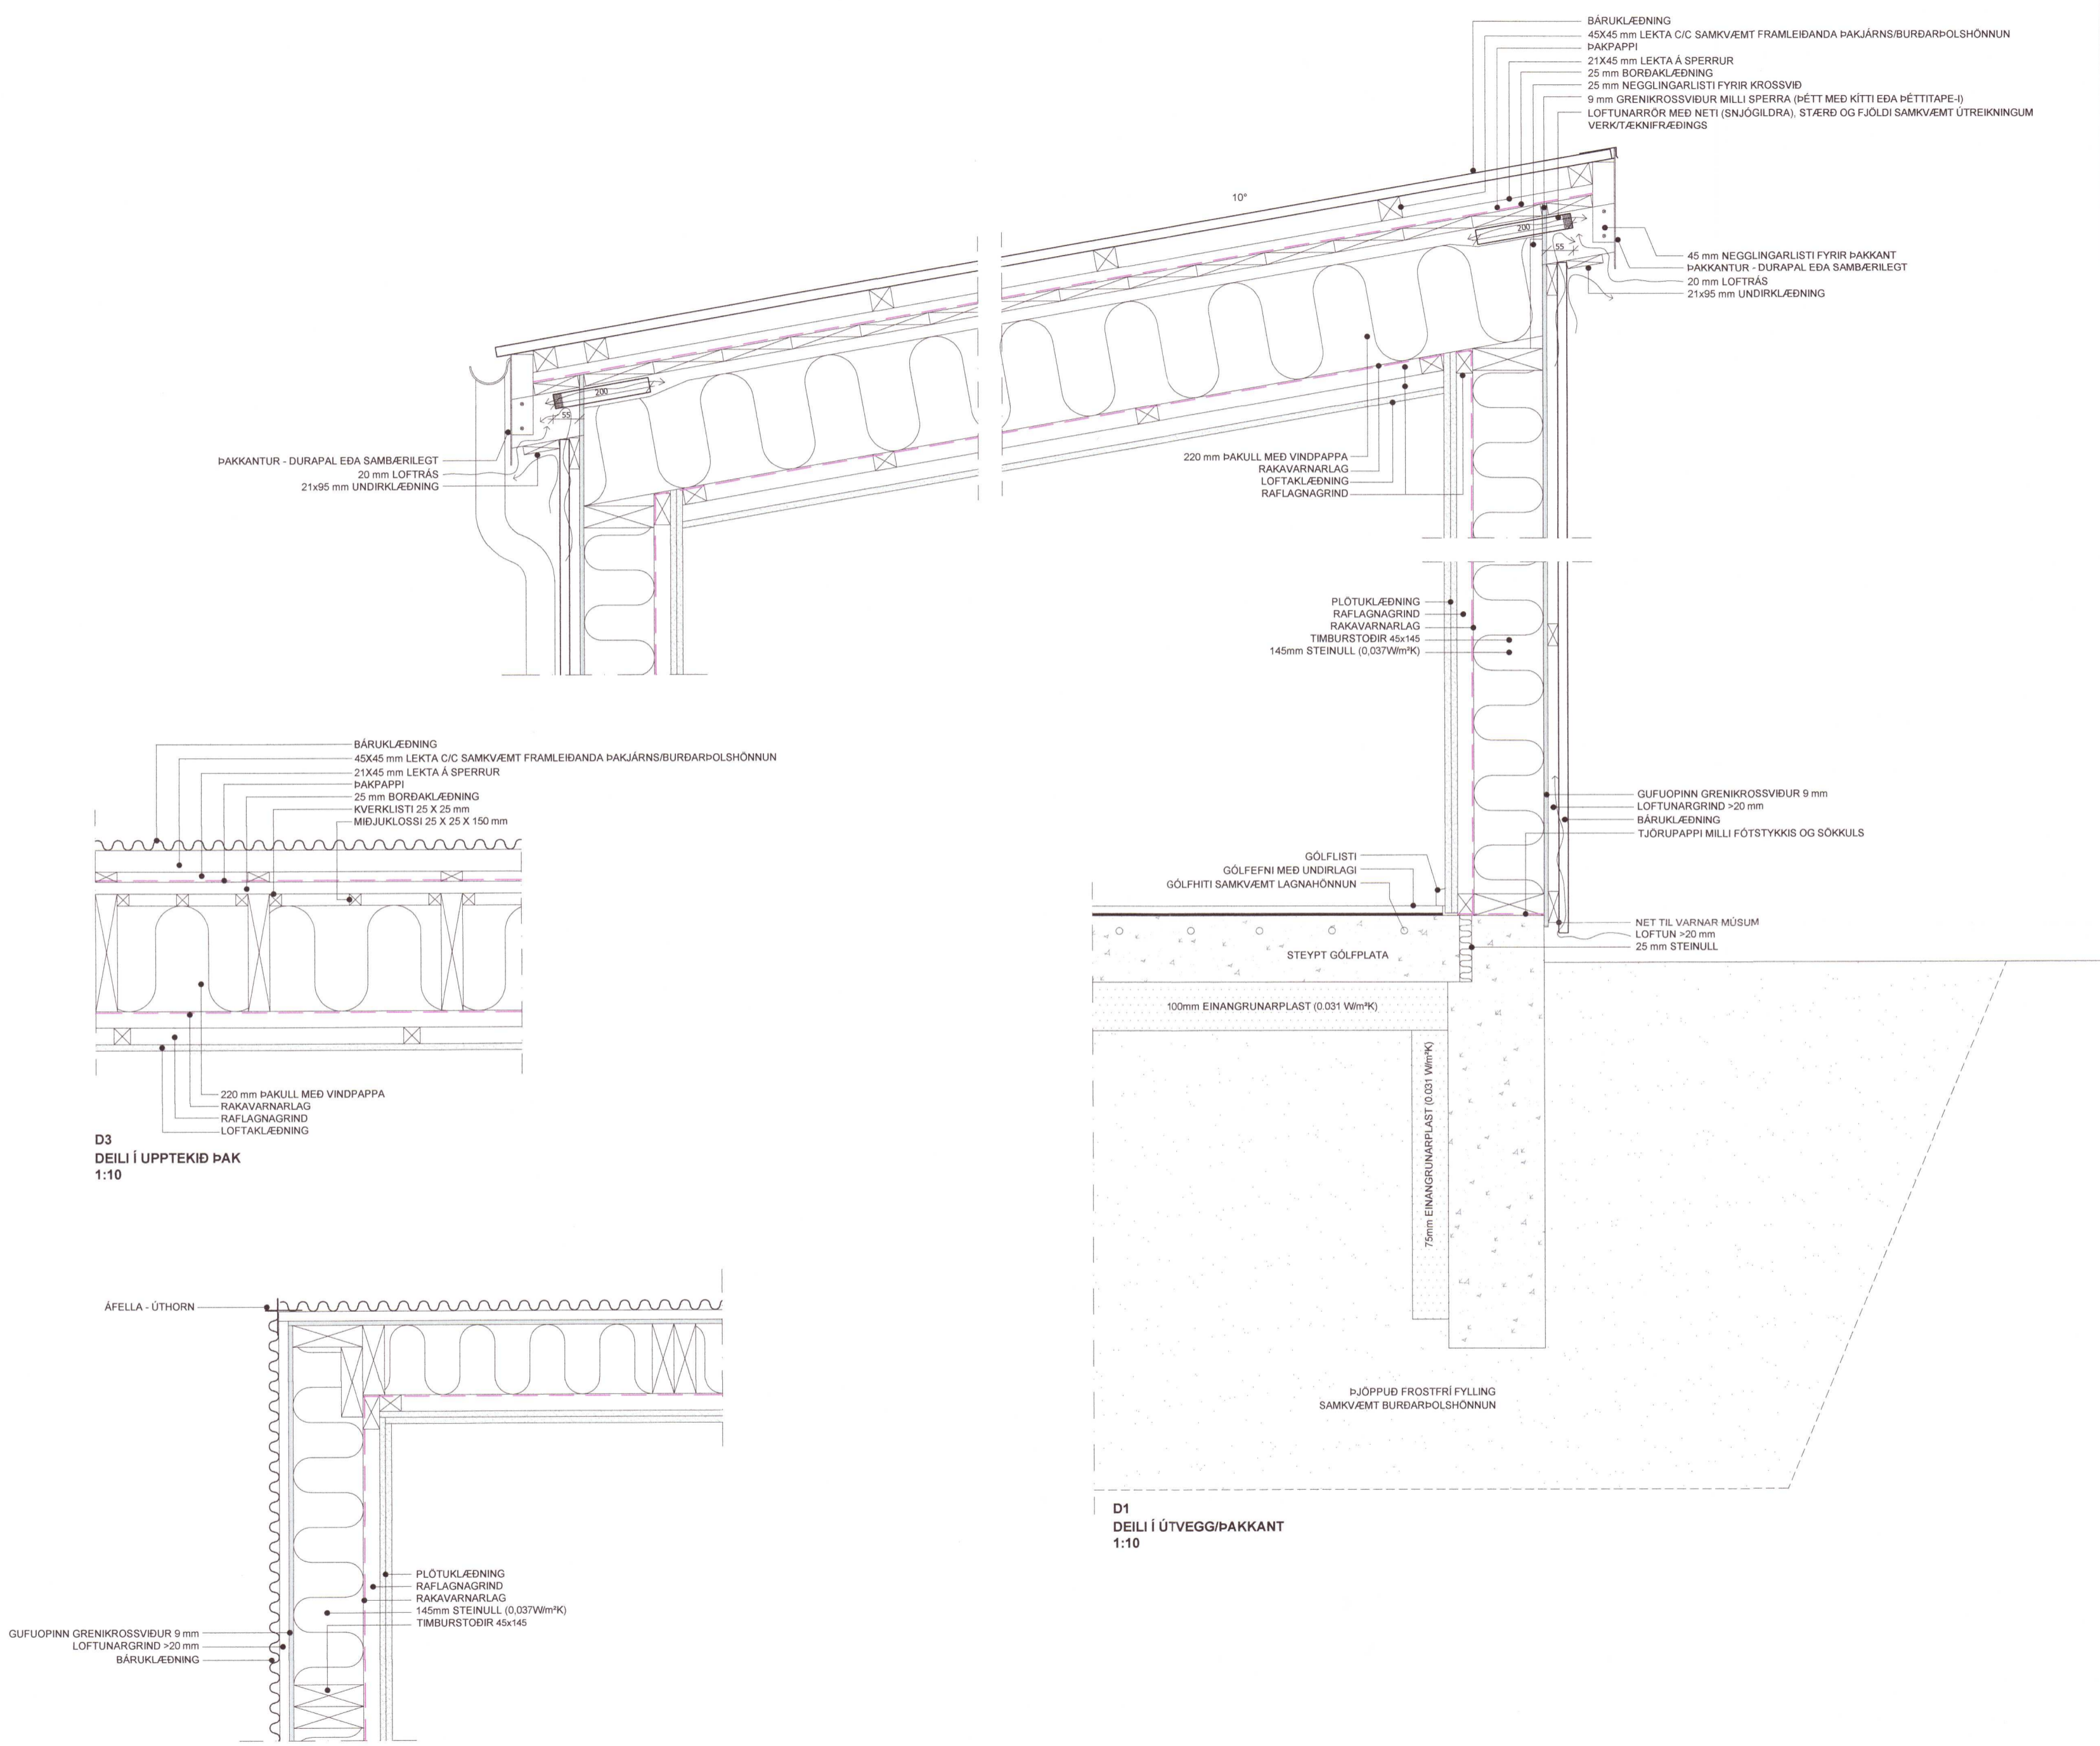

20213001

BR.	DAGS.	BREYTING			
KÍLHRAUNSVEGUR_SKEIÐA_&_GNÚPVERJAREPPI KÍLHRAUNSVEGUR_14 DEILI GESTAHÚS					
Hannað:		Teiknað:	Yfirfarið:	Msvr:	Teikning nr.
ÓTB		ÓTB		1:10	103
Samþykkt: Ólafur Torgeirsson				Kl.: 150482-3489	
Hönnunarstjóri (ef annar en aðalhönnuður)				Kl.: 150482-3489	
Dags:		Nr:	Bláðstærð:		
14.05.21		018.21	A2		
<b>EFFORT</b> .....TEIKNISTOFA.....			Ólafur Torgeirsson Byggingarfulltrúi EDC Hestahöfð 1, 800 Selfos Postfang: Örnvegur 45, 800 Selfos Sími: 595 1000 www.elfort.is info@elfort.is		