

Upprunalegur hönnuður:

ALMENNAR SKÝRINGAR

ÖLL VINNA SKAL VERA Í SAMRÆMI VIÐ TEIKNINGAR ÞESSAR. VERKLYSINGAR, BYGGINGARREGLUGERÐ OG TILHEYRANDI STAÐLA.

SANNREYNA SKAL ÖLL MÁL OG AÐSTÆÐUR Á VERKSTAÐ AÐUR EN VINNA HEFST OG TILKYNNNA UMSJÓNARMANNI VERKKAUPA TAFARLAUST ÖLL FRÁVIK OG MISRÆMI.

ALLT BYGGINGAREFNI ER HÁÐ SAMPYKKI UMSJÓNARMANNS VERKKAUPA.

TRYGGJA SKAL STÖÐUGLEIKA MANNVIRKJA Á ÖLLUM STIGUM VERKSINS MEÐ TÍMABUNDNUM STÍFINGUM, FESTINGUM EDA Á ANNAN VIÐURKENNDAN HÁTT.

ÚTGÁFUNUMER TEIKNING ER SAMSETT AF BÓKSTAF OG TÖLUSTAF.

A = AÐAL- OG BYGGINGARUPPDRETTIR
B = BURÐARVIRKISUPPDRETTIR
L = LAGNAUPPDRETTIR
R = RAFLAGNAUPPDRETTIR

STEINSTEYPA

GÆÐI STEYPU, FRAMLIDSILA OG PRÓFANIR Á HENNI SKULU VERA Í SAMRÆMI VIÐ ÍST EN 206-1:2000

STEYPUGÆÐI UNDIRSTÖÐU, SÖKKULVEGGJA OG GRUNNPLOTU SKAL ALMENNT UPPFYLLA AÐ LÁGMARKI:

STYRKLEIKAFLOKKUR	C25/30
ÁREYTSIFLOKKUR	XC2/XC3
LOFT %	≤ 5
SEMENT (KG/M ³)	≥ 300
VIS HLUTFALL	≤ 0.55
KORNASTÆRÐ	≤ 18mm
CL-FLOKKUR	0.2
ÞJÁLNFLOKKUR	S3/S4
VÍKMÖRK Í LOFTINNHALDI	+3%/-0.0%

GRUNDUN

GRUNDUN ER SAMKVÆMT FS ENV 1997-1:1994 ÁSAMT ÞJÓÐARSKJALI STAÐLARÁÐS ÍSLANDS.

GRUNDAÐ ER Á VEL ÞJAPPADA FYLLINGU.

MESTA ÁLAG Á UNDIRSTÖÐU ER MÍNNA EN 0,5MN/M².

	STEINSTEYPA 1:50
	STEINSTEYPA 1:10
	FYLLING
	EPS 24KG/M ³
	STEINULL 30KG/M ³

BENDISTÁL

STÁL SEM MERKT ER K ER KAMBSTÁL OG SKAL VERA B500C SAMKVÆMT NS3576-3 EDA B500B SAMKVÆMT FS ENV 10080:1665D. TÁKNAR ÞVERMÁL BENDISTÁLSTANGAR.

STEYPUHULA Á BURÐARJÁRNI SKAL HVERGI VERA MÍNNI EN 1,5xd.

GENGID SKAL FRÁ BENINGU Í MÓTUM ÞANING AÐ ALLAR STANGIR SEU Á RETTUM STÖÐUM MIÐAÐ VIÐ TEIKNINGAR.

NOTA SKAL FJARLÆGDARKLOSSA TIL AÐ TRYGGJA AÐ JÁRN HREYFIST EKKI ÚR STAÐ BEGAR STEYPT ER.

Útg. Tíu - Daga. Tekin. Skýring / Breyting. Samp. v. k. Daga.
*Tilvísun: ÚTR: útgáfa innri rými, ÚSV: útgáfa samþ. verkkaupa, UTF: útgáfa til framfaranda.
ÚTB: útgáfa fbyggjagæmefni, ÚTV: útgáfa verkefningur

Steinar Jónsson
VERKKAUPI / EIGANDI

SUMARHÚS
TEGLAND VERKS

KERHÖLAR 22, SVÆÐI E

LANDNÚMUR:	F2344574
STAÐGR:	8719-1-46480220
MHL:	05
MKV:	As indicated
BLAÐSTÆRÐ:	A1
UTGÁFA DAGS:	03.03.2021
STOFN DAGS:	03.03.2021
TEIKNAD:	Ingvar Jónsson
YFIRFARIÐ:	GÓU

21-12 - 07 - - A - - B-01 -

VERKUR: MAPPA SVÆÐ AÞYRGGD SFB NR RADNR ÚTGÁFA
Ingvar Jónsson
Sími: 846-7571
Ingvar@arkitek.is
Kt: 041180-3909

20213028

© Hönnuður
ÖLL AÐNOT OG AFRITUN TEIKNINGAR AÐ HLUITA EDA Í HELD ER HÁÐ SKRIFLEGU LEYFI HÖFUNDA

TRÉVIRKI

ALLT EFNI OG VINNA SKAL VERA Í SAMRÆMI VIÐ ÍST/ENV STAÐLA.

LÍMTRÉ SKAL VERA STYRKLEIKAFLOKKI GL 32 SKV. ÍST EN 1194:1999 NEMA ANNAD SE TEKID FRAM Á TEIKNINGUM.

ÞAR SEM TIMBUR LIGGIR AÐ KALDRI STEYPU SKAL SETJA RAKAVARNARPLAST Á MILLI.

ALLIR NAGLAR, BOLTAR OG FESTIJÁRN SKULU VERA GALVANHÚDUÐ NEMA AÐ ANNAD SE TEKID FRAM Á TEIKNINGUM.

FYLGJA SKAL FYRIRMELUM FRAMLEIÐENDA VIÐ UPPSETNGU Á BOLTUM, MÚRBOLTUM, FESTIJÁRNUM O.S.FRV.

STÁLVIRKI

ALLT EFNI SKAL VERA Í SAMRÆMI VIÐ ÍST/ENV STAÐLA.

STÁL Í BITUM, PROFÍLUM OG PLÖTUM SKAL VERA AF GÆÐAFLOKKI S235JR SKV. ÍST EN 10025:1990 + A1:1993.

SUÐUEFNI SKAL VERA SAMSVARANDI AÐ GÆÐUM.

ALLIR BOLTAR SKULU VERA AF STYRKLEIKAFLOKKI 8.8 OG VERA HEITGALVANISERADIR.

ALLAR SUÐUR SKULU UPPFYLLA GÆÐAFLOKK C SKV. ÍST EN 25817 NEMA AÐ ANNAD KOMI FRAM Á TEIKNINGUM.

SUÐUMENN SKULU HAVA HÆFNISVOTTORÐ SKV. ÍST EN 287-1:1992

ALLT STÁLVIRKI Á KÖLDUM EDA RÖKUM SVÆÐUM SKAL VERA HEITGALVANISERAÐ ANNAD STÁL SKAL VERA RYÐLAUST OG GRUNNAÐ MEÐ SINKHÚÐ.

ÁLAGSFORSENDUR

NOTAÁLAG
ÁLAGSTILHÖGUN ER Í SAMRÆMI VIÐ FS ENV 991-1:1994 OG FS ENV 1991-2-1:1995.

VINDÁLAG
VINDÁLAG REIKNAST SAMKVÆMT FS ENV 1991 2-3:995, ÁSAMT ÞJÓÐARSKJALI STAÐLARÁÐS ÍSLANDS.
MIÐAÐ ER VIÐ GRUNNGILDI 35.5 m/s

SNJÓÁLAG
SNJÓÁLAG REIKNAST SAMKVÆMT FS ENV 998-1-1:1994 ÁSAMT ÞJÓÐARSKJALI STAÐLARÁÐS ÍSLANDS.
MIÐAÐ ER VIÐ GRUNNGILDI 2.2kN/m²



JARÐSKJÁLFTAÁLAG
JARÐSKJÁLFTAÁLAG REIKNAST SAMKVÆMT FS ENV 1998-1-1:1994, ÁSAMT ÞJÓÐARSKJALI STAÐLARÁÐS ÍSLANDS.
HÖNNUNARSTUÐULL ER 0,15g.
MIKILVÆGISFLOKKUR III, JARÐVEGSFLOKKUR A

NEGLING ÞAKKLÆÐNINGAR:

ÞAK SKAL ÞÉTTKLÆÐAST MEÐ 25MM ÞYKKUM BORDUM.

NEGLA SKAL ÞAKID MEÐ 3" GLANHÚÐUÐUM NÖGLUM. Í ENDATRÉ ER EKKI LENGRA Á MILLI NAGLA EN 40mm INNI Á LEKUNUM SKAL EKKI VERA LENGRA Á MILLI NAGLA EN 50mm.

ÞAKID SKAL NEGLAST ÞÉTTAR 1m FRÁ ÞAKKANTI OG FRÁ MÆNISAS. EN ÞAR SKAL EKKI VERA LENGRA Á MILLI NAGLA EN 40mm Í ÖLL BORD OG Í ALLAR SPERRUR.

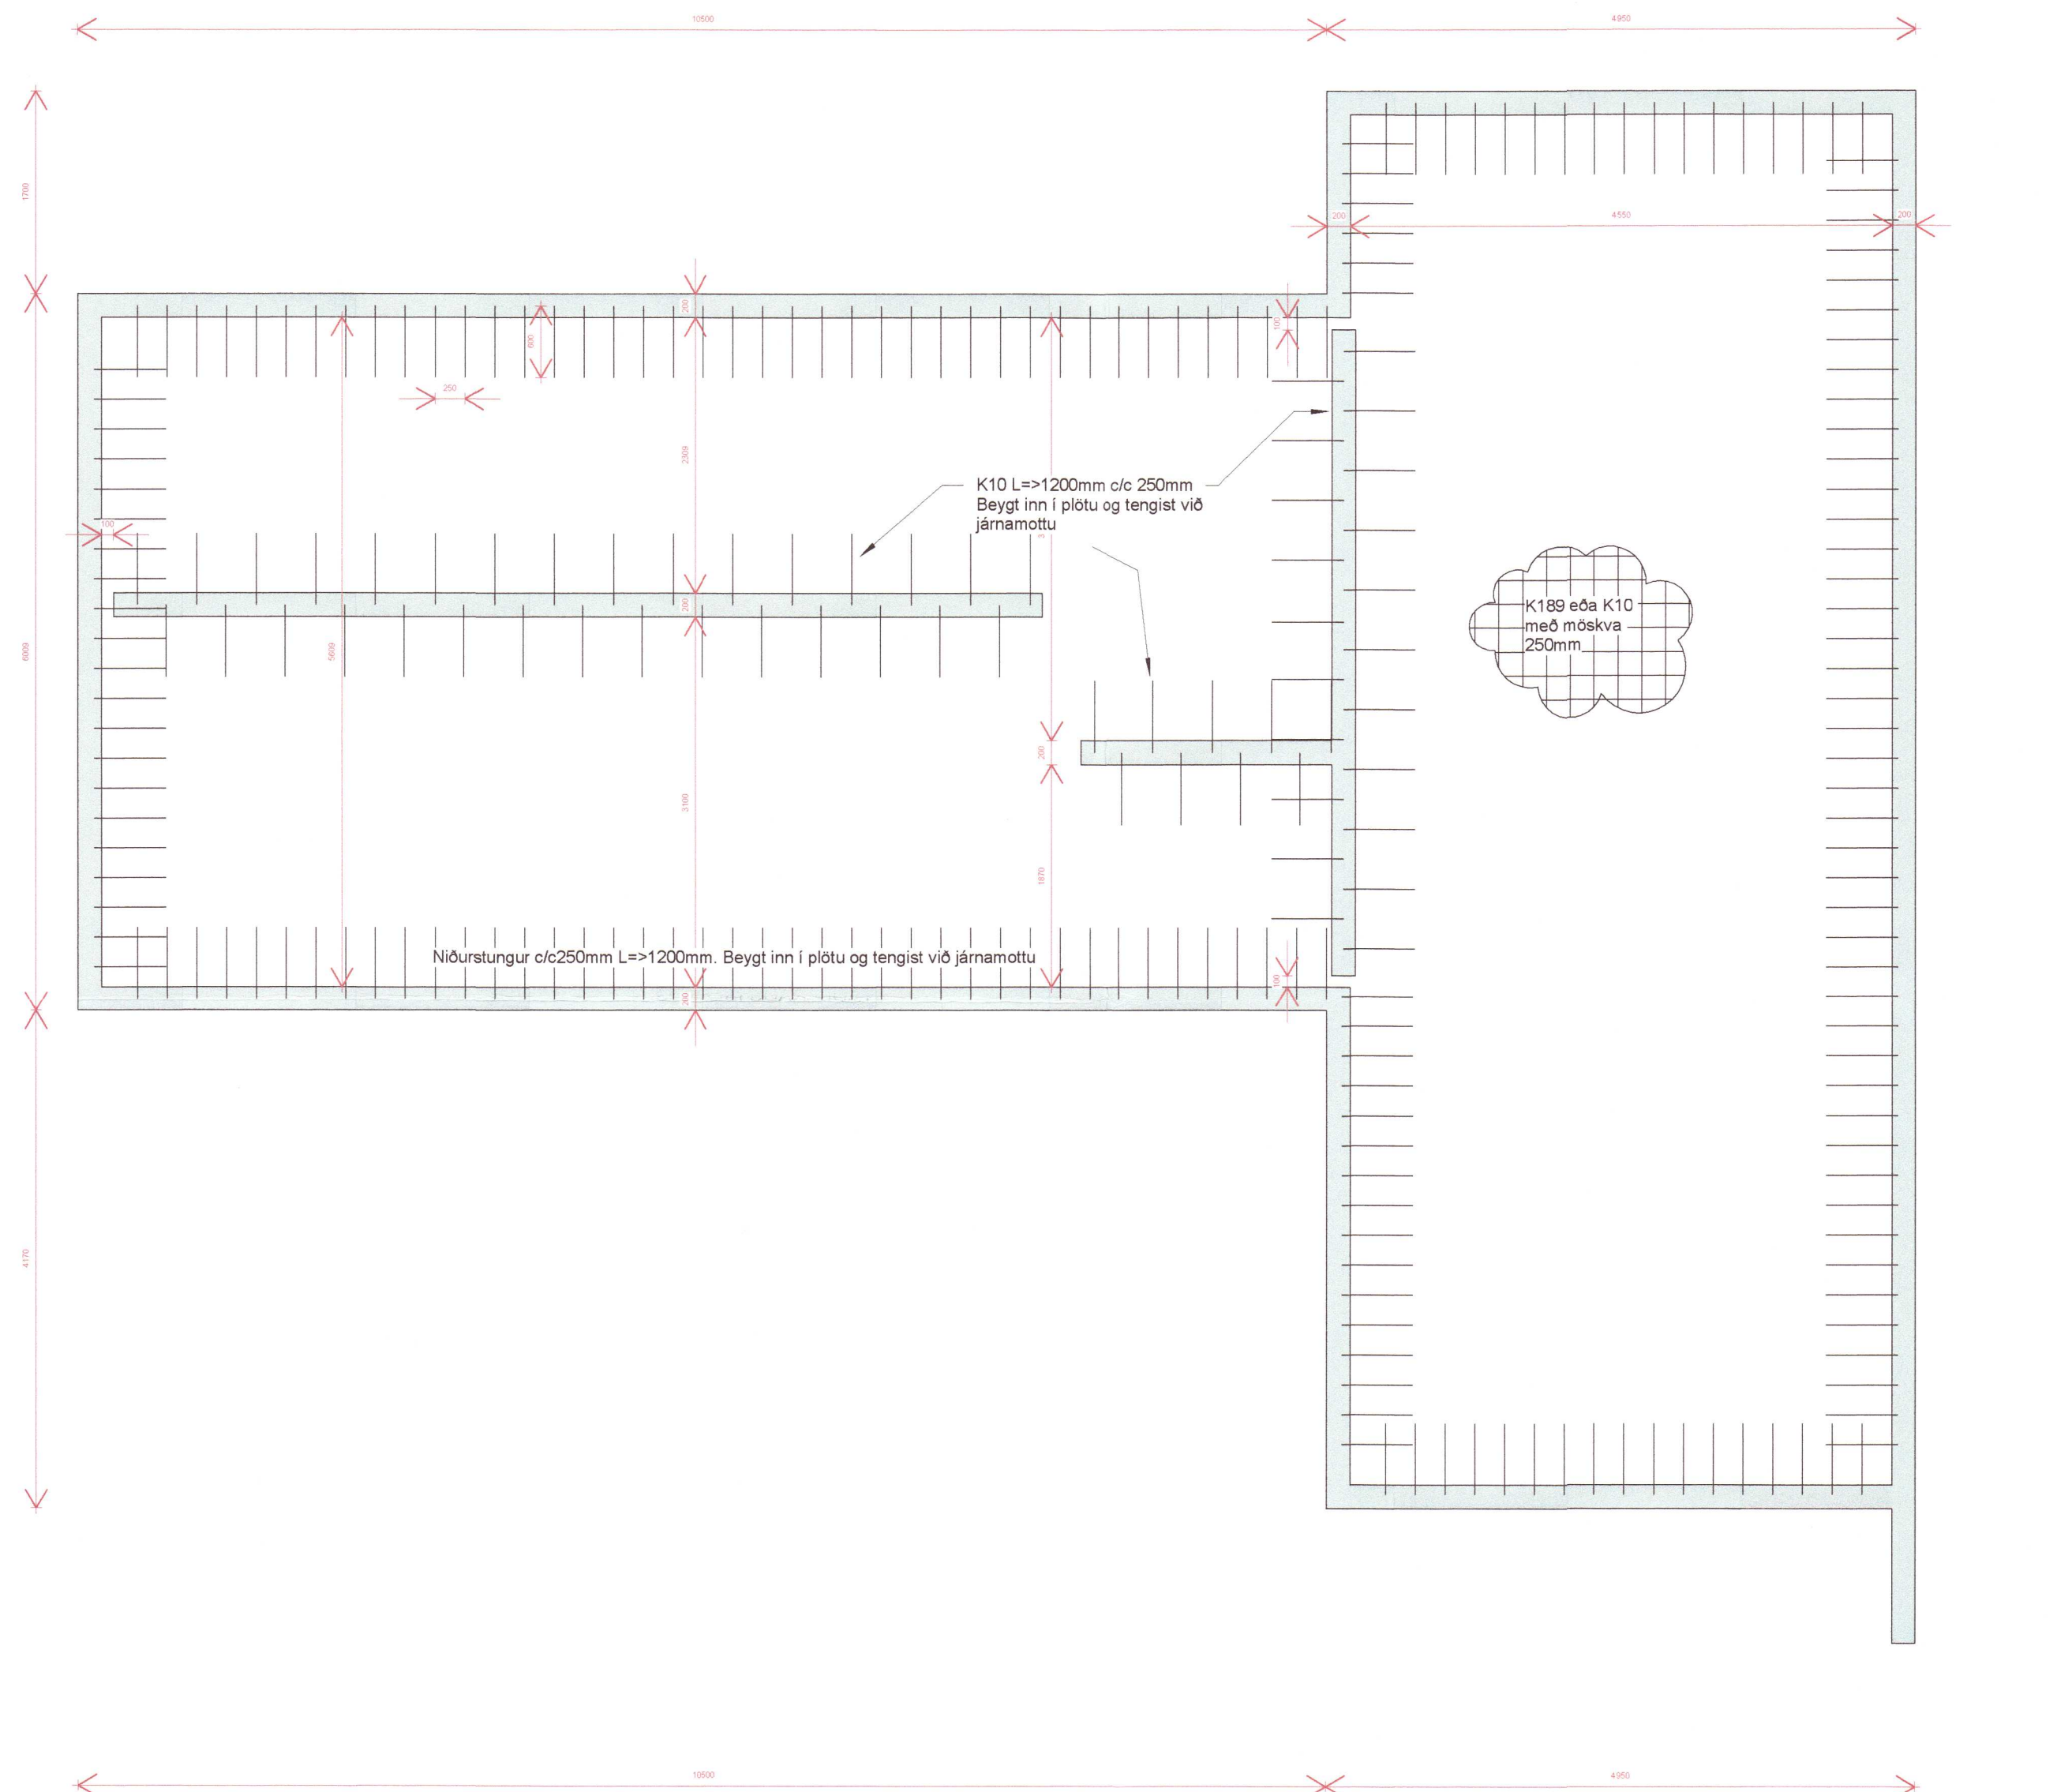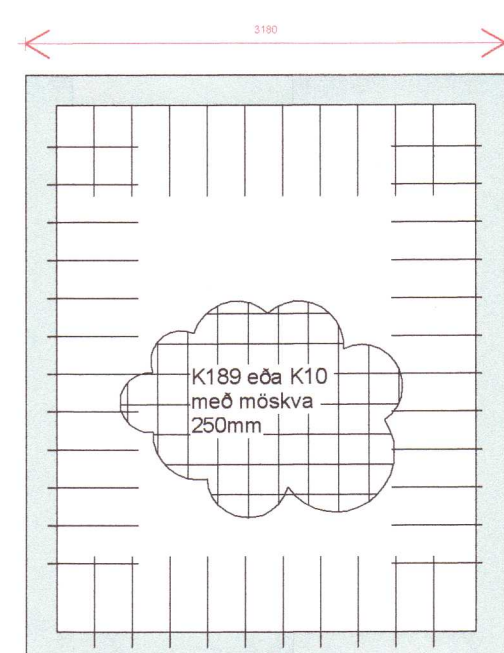

2 SÖKKULL
1:50

