

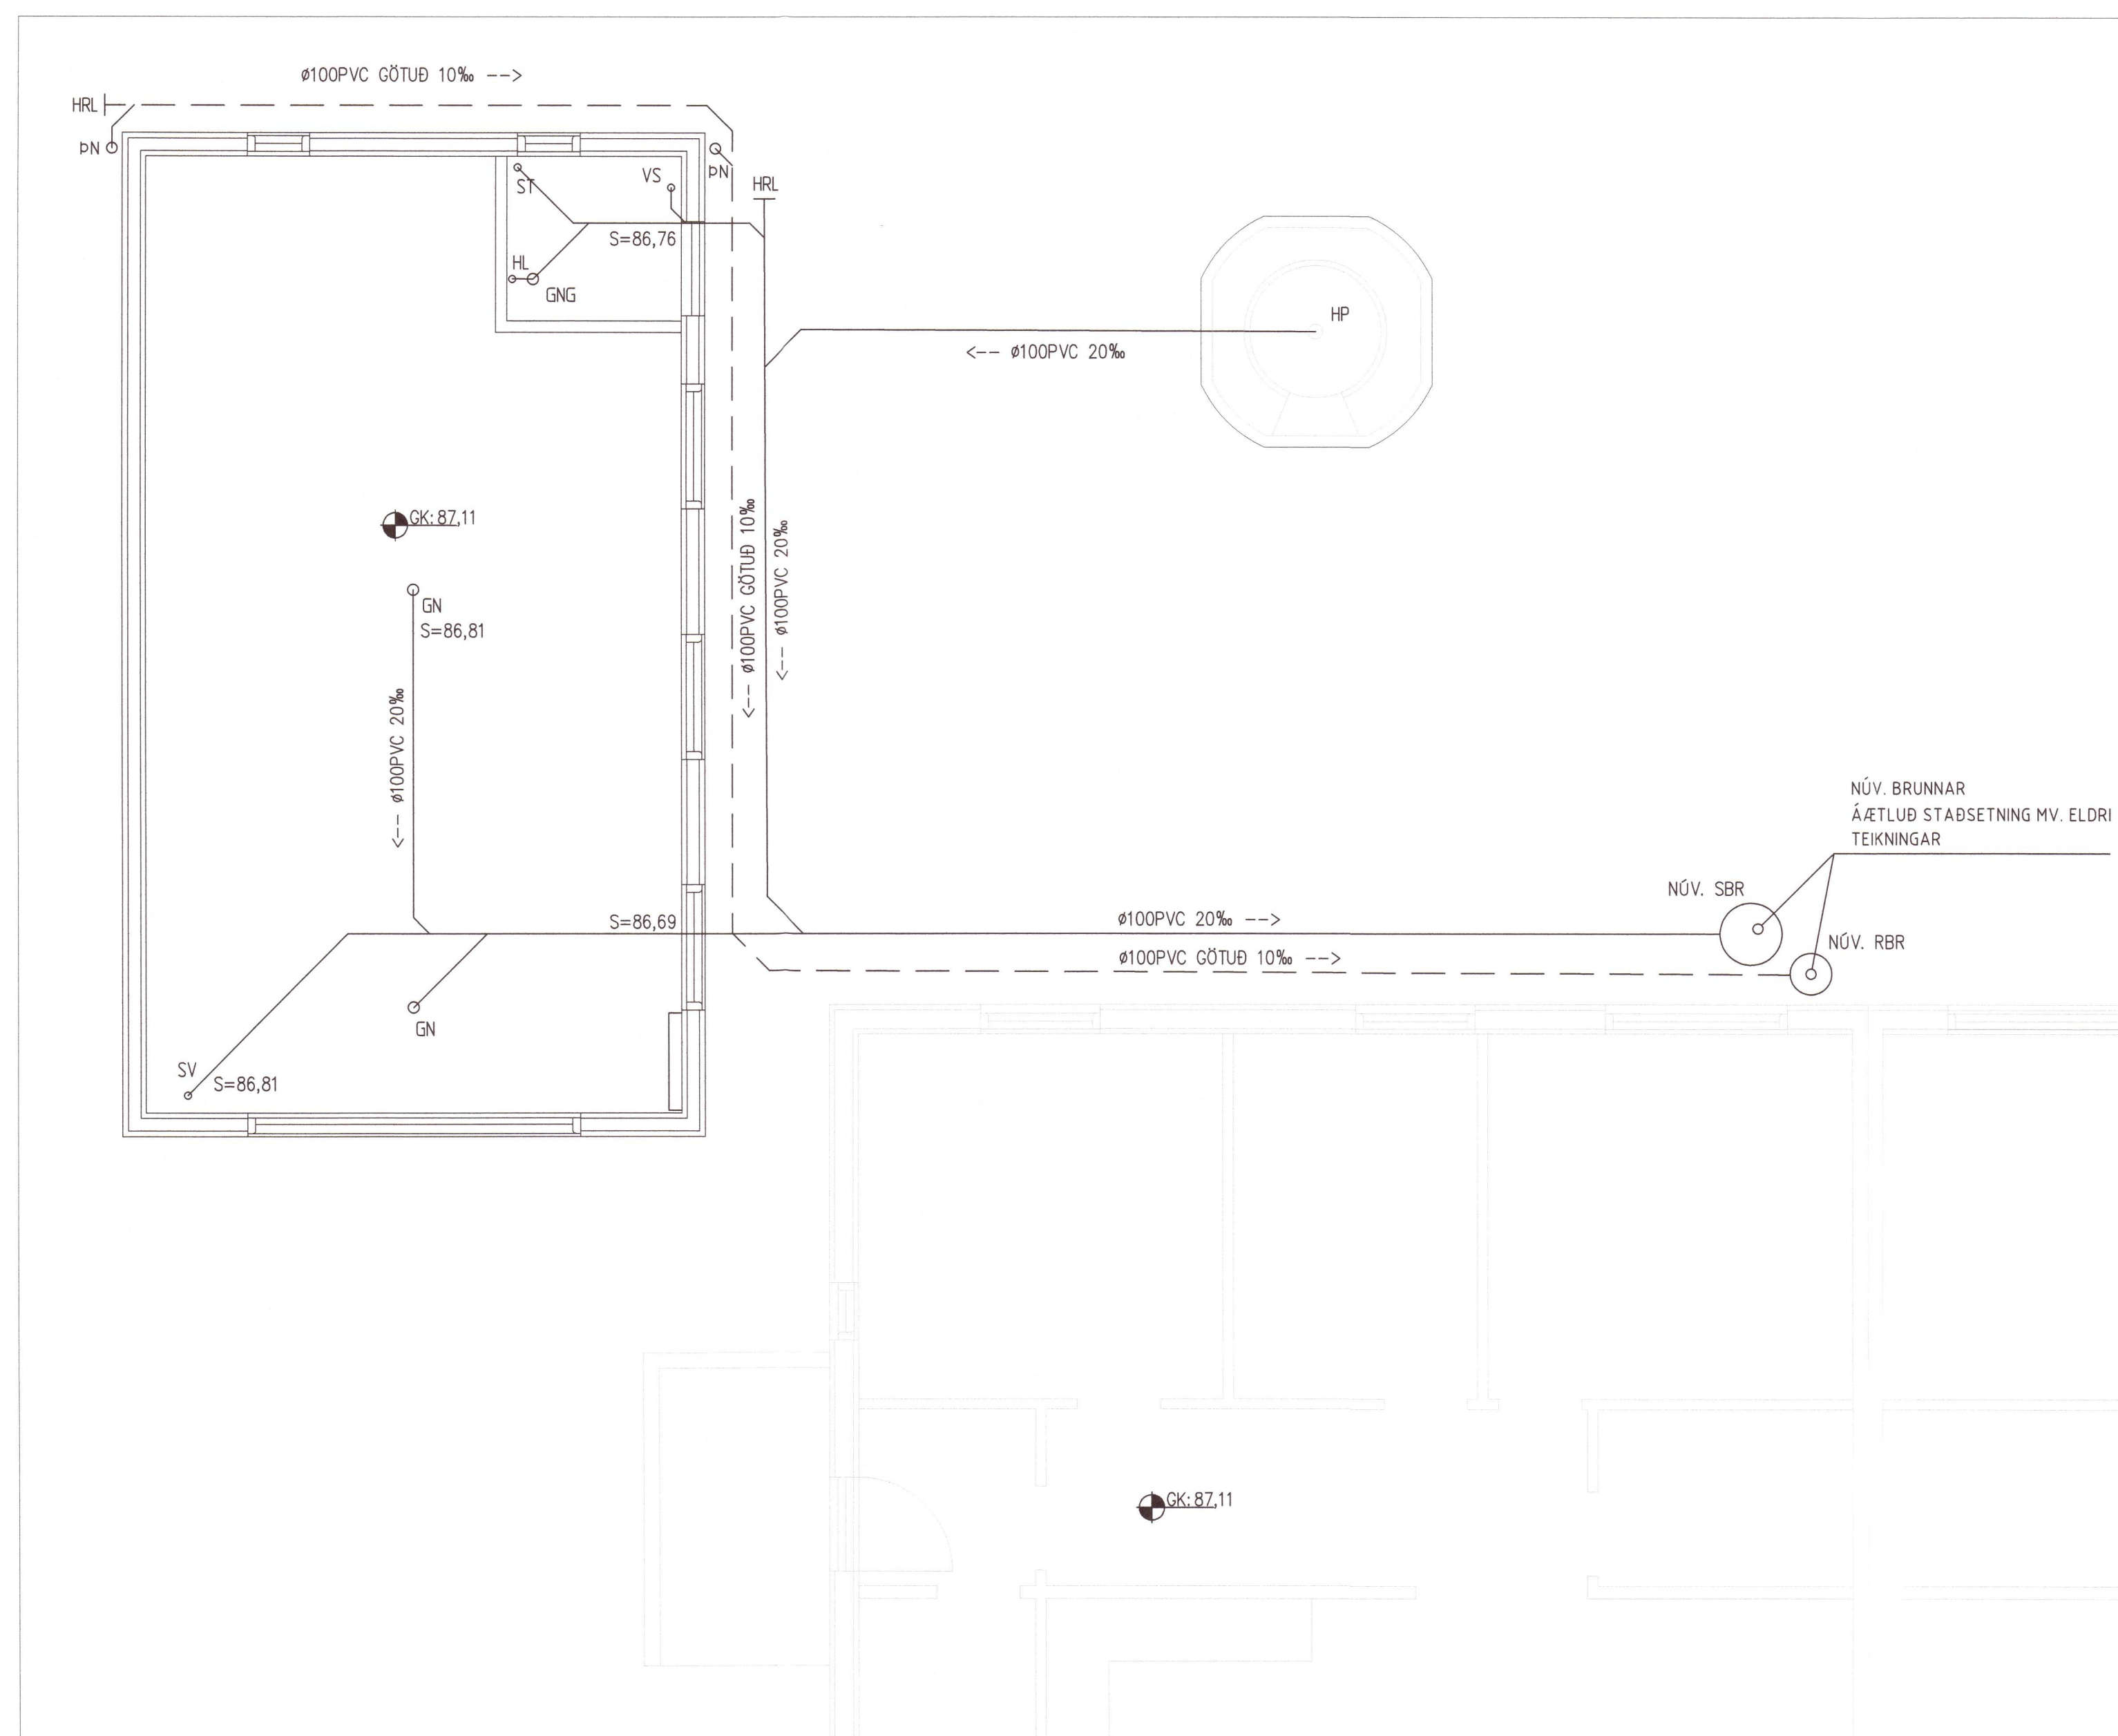


Umhverfis- og tæknisvið Uppsveita
 Yfirfarið
 25 OCT 2021
 Sili SJA
 FA. Byggingarfulltrúi

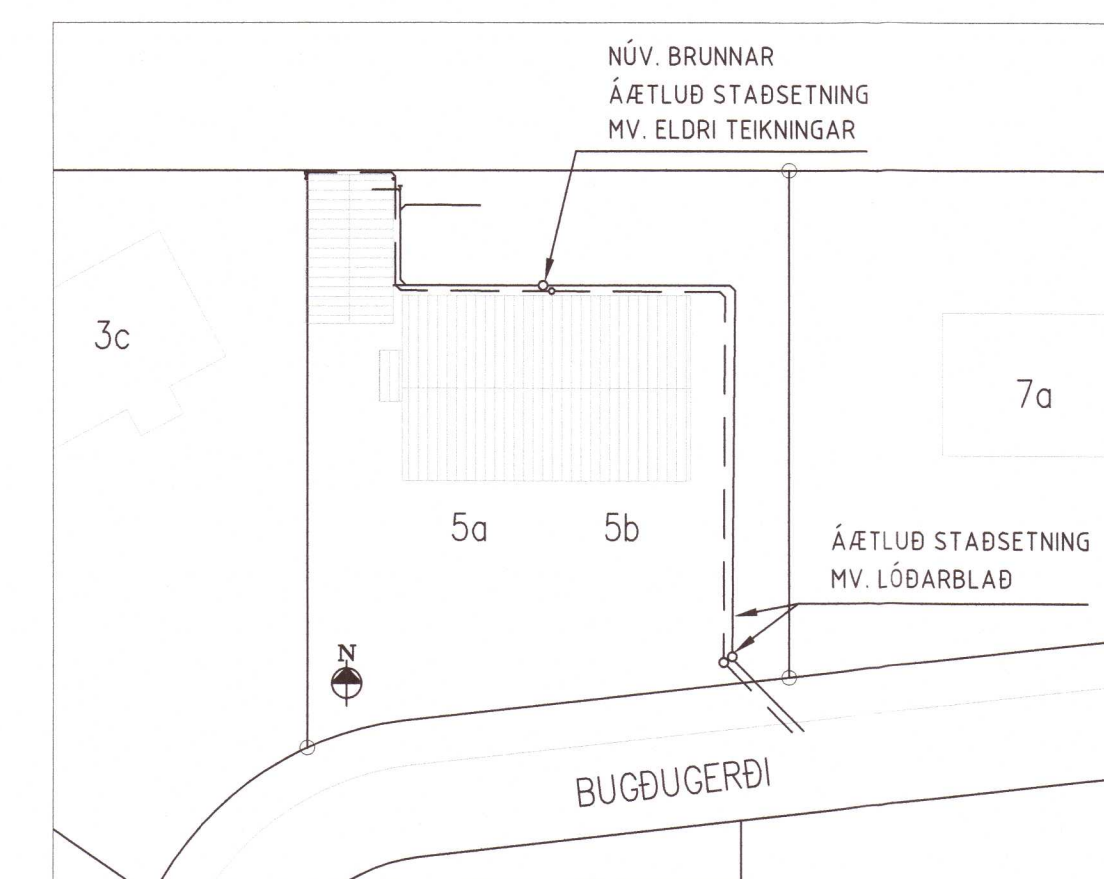

GRUNNMYND
1:50

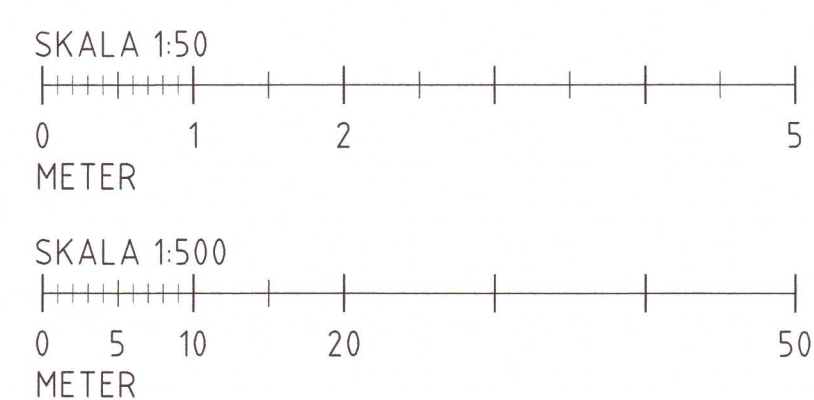

AFSTÖÐUMYND
1:500

SKÝRINGAR

ALMENN:

SJÁ ALMENNAR SKÝRINGAR Á TEIKNINGU P-100.

KÓTAR ERU Í m OG ERU STAÐBUNDNIR.
 ÖNNUR MÁL ERU Í mm.
 HÆÐARSETNING LAGNA SKAL ATHUGA NÁNAR Á STAÐNUM
 ÁÐUR EN FRAMKVÆMDIR HEFJAST.
 HÆÐARSETNING LAGNA UTAN VIÐ SOKKUL SKAL ABLAGA MEÐ
 TILLITI TIL HÆÐA/LEGU NÚVERANDI BRUNNA.
 STAÐSETNING STÚTA SKAL VERA SAMKVÆMT TEIKNINGUM
 ARKITEKTA OG/EDA VALIN HREINLÆTISTÆKI.

EFNISGÆÐI:

FRÁVEITULAGNIR Í JÖRÐU SKULU VERA ÚR PEH PLASTI, EÐA ÚR
 STÍFU PVC PLASTI. SAMSKYEITI ÞÉTT MEÐ ÞAR TIL GERÐUM
 GÜMMIHRINGJUM.
 LAGNIR INNAHÚSS SKULU VERA ÚR VIÐURKENNDU PLASTI TIL
 NOTKUNNAR INNAHÚSS EÐA STEYPUJÁRNI.

20213070

VERKTEIKNING		
BUGÐUGERÐI 5a, ÁRNES		
BÍLAGEYMSLA		
Lnr. 166534	Stgr. 8720-3-11050050	
DAGS. 2021-09-15	TEIKNAD AF GG	HANNAÐ AF GG
SAMBÝKKT Valur Arnarsson		
051073-5099 VALUR ARNARSSON - Byggingarverkfræðingur		
BUGÐUGERÐI 5a, ÁRNES		
804 SELFOSS		
LAGNIR, BÍLAGEYMSLA		
GRUNNMYND, FRÁRENNSLI OG AFSTAÐA		
Mkv. A1=1:50 A3=1:100	Nr. P-101	I Br.