


Umhverfis- og tæknisvið Uppsveita
Yfirfarið
 25 OCT 2021
Sigurður Á Pétursson
 Flv. Byggingarfulltrúi

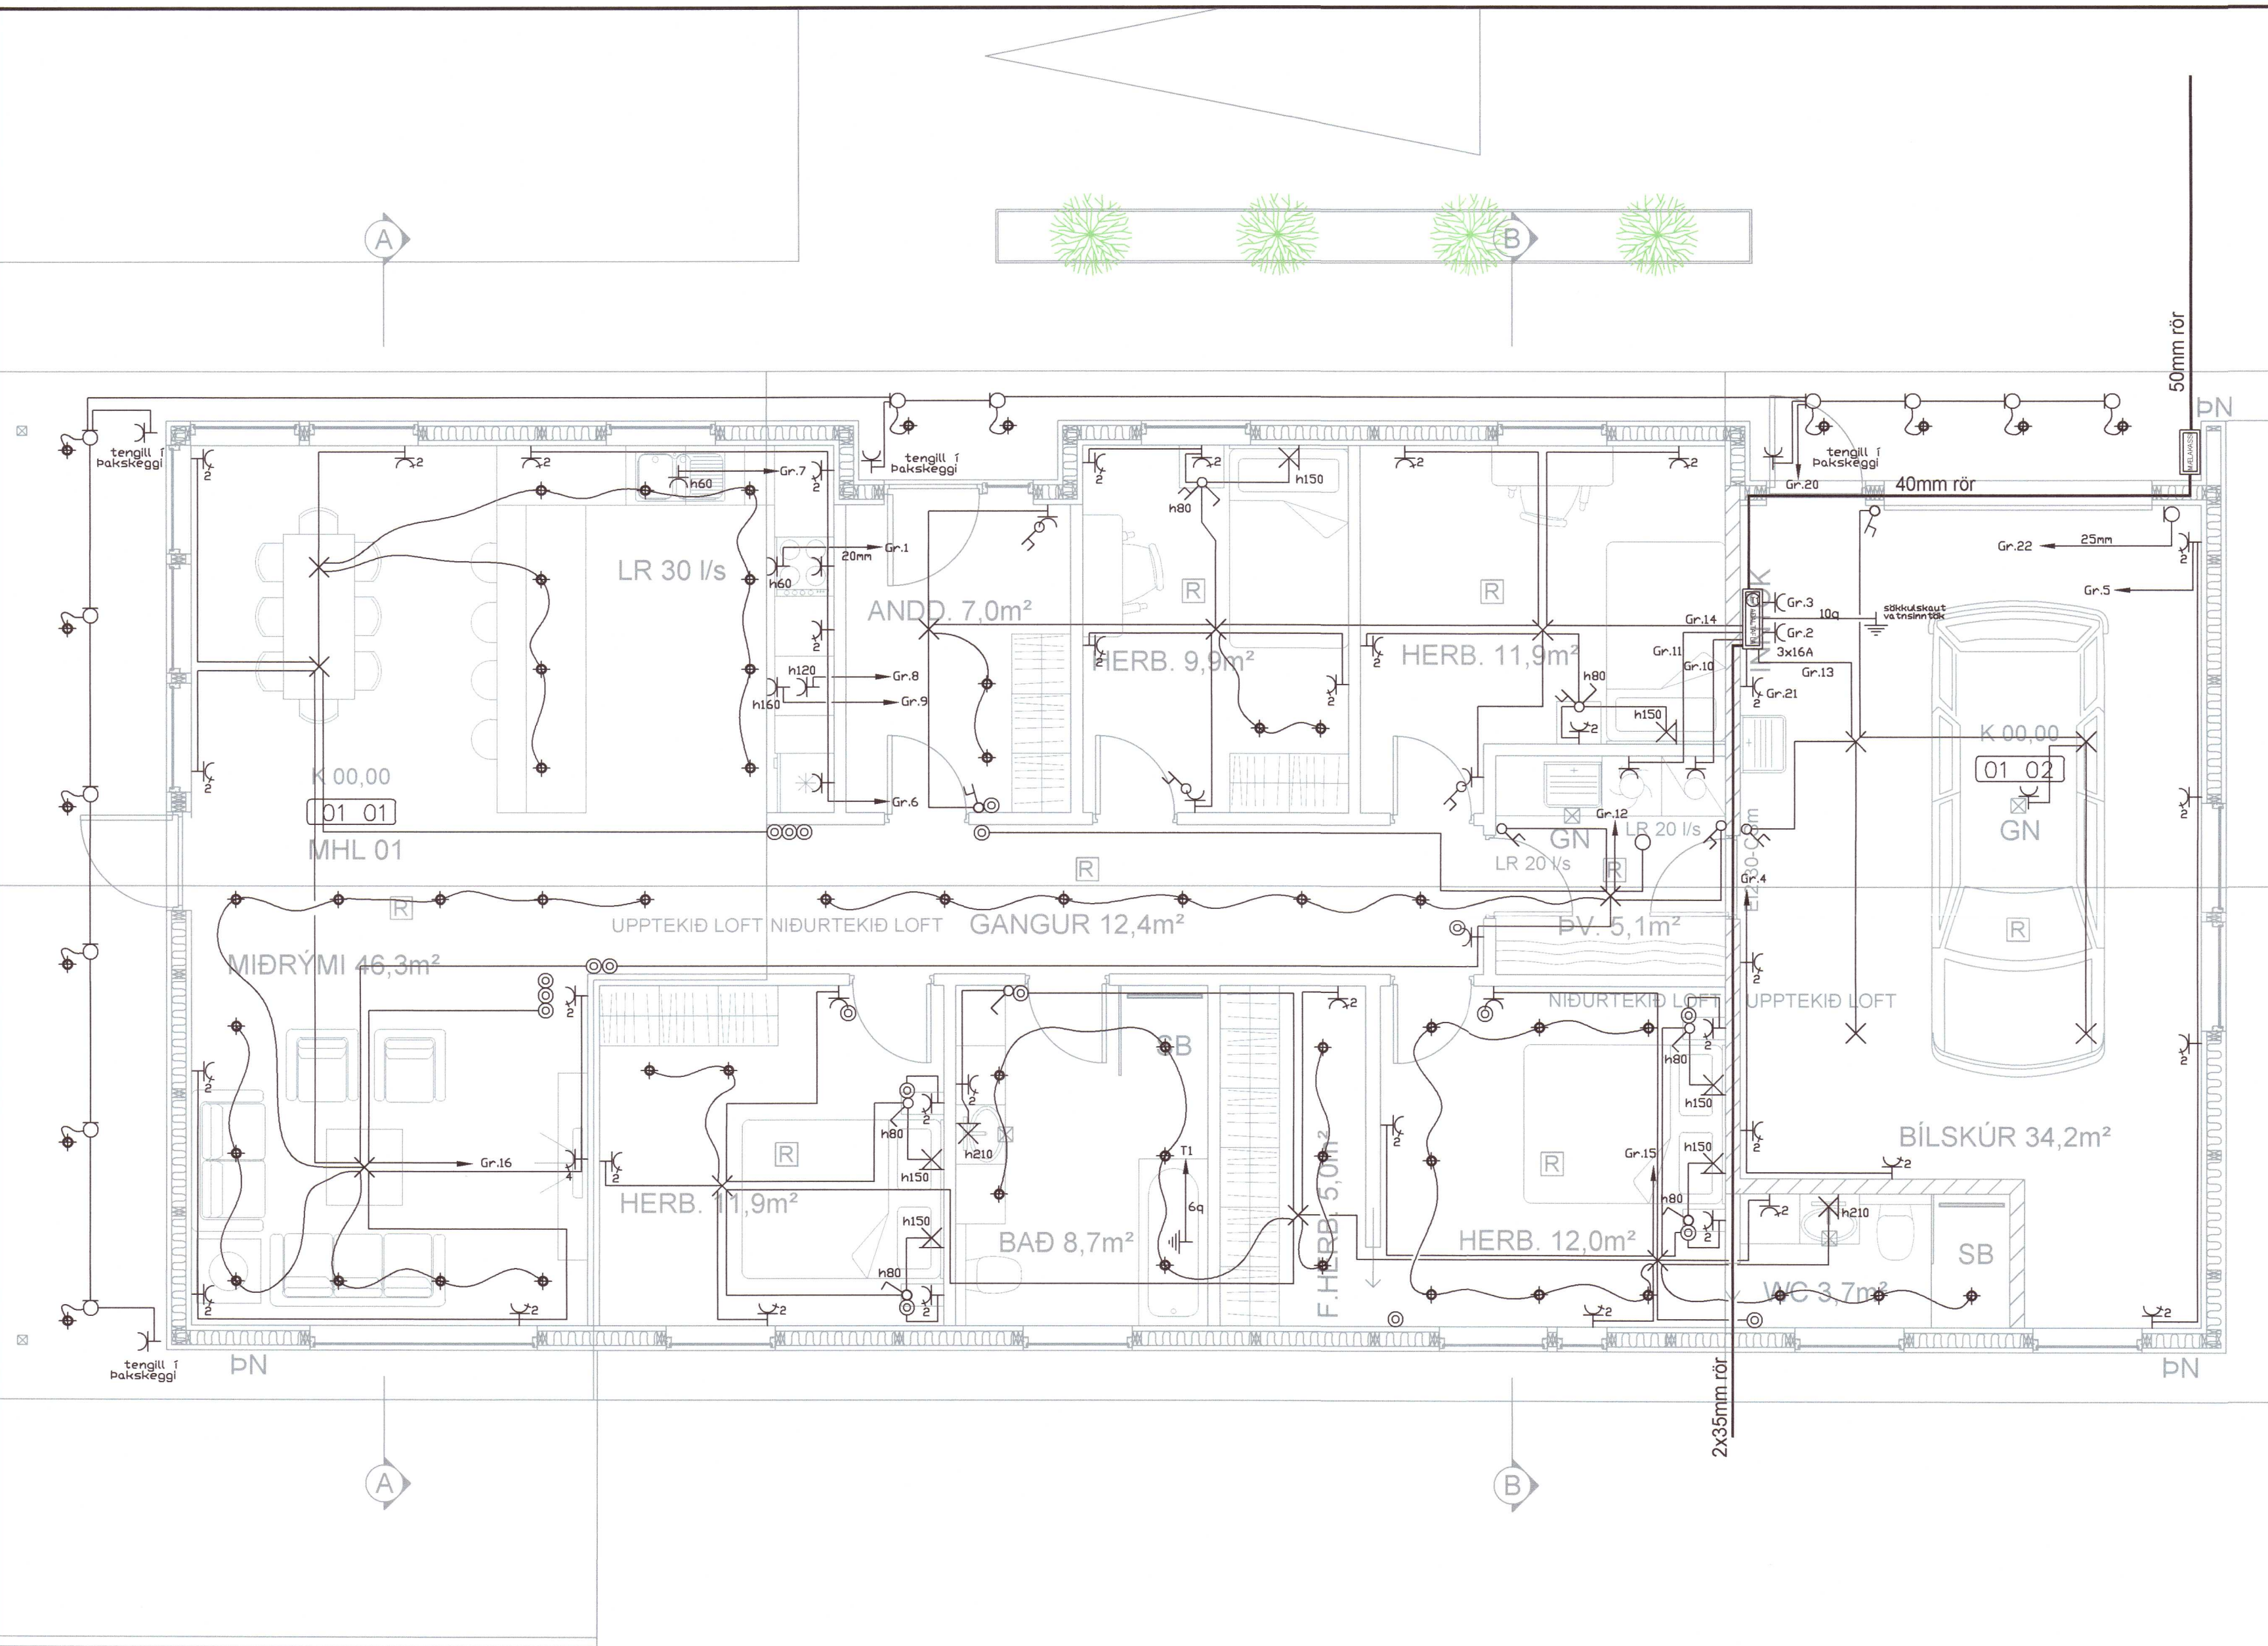

⏚	Jarötenging
⚡	Tvöfaldur tengill
⚡	Einfaldur tengill
⚡	Rofi og tengill í sömu hæð (1100 mm)
⚡	Rofi
⚡	Samrofi
⚡	Tvöfaldur rofi
⚡	Krossrofi
⊙	þrýsti-rofi/dimmer
⚡	Tengill m/næturljósi
⊗	Veggjós
⊗	Lofljós
⊗	Hátalaratengill
⊗	Símatengill
⊗	Loftnetstengill
⊗	Hreyfiskynjari
⊗	Tafla / mælakassi
⊗	Reykskynjari
⊗	Bjalla
⊗	Handboði
⊗	Rör upp á næstu hæð
⊗	Rör niður á næstu hæð
⊗	Rör gegnum hæð
⊗	Halogenljós í lofti
⊗	Halogenljós í lofti
⊗	Halogenljós í vegg

20213075

INNTAKSRÖR SKULU VERA 70 cm. UNDIR ENDANLEGU YFIRBORDI
 INNTAKSRÖR VEITU Ø 50 mm + Ø 32 mm FYRIR LÖÐARLÝSINGU
 INNTAKSRÖR FYRIR SÍMA Ø 50 mm
 INNTAKSRÖR LEGGIST AÐ LÖÐARMÖRKUM
 HEIMTAUG RAFVEITU 400V / 230 V, 3 x 50 A

Breytingar:	Undirskrift aðalhönnuðar:
D	
C	
B	
A	
Dags:	Breyting:

Undirskrift raflagnhönnuðar:
Sigurður Á Pétursson
 Sigurður Á Pétursson kt.051177-4959

Verkefni: **Hróarsholt H Flóa**
 Teikning nr: **2**
 Útprintað: 13.1.2021

Heiti teikningar: **Raflagnir Lágspenna**
 Mælikvæði: 1:50
 Dags: Janúar 2021

Rafhönnun & ráðgjöf ehf
 Birkigrund 20 Sími: 664 0047
 800 Selfoss Tölvupóstur: siggi@ror.is
 Jón Óskar Gíslason Rafvirkjameistari kt: 060765-5379
 Sigurður Ágúst Pétursson Rafmagnsiðnfræðingur kt: 051177-4959

