


Verönd - grunnmynd og snið
Mkv: 1/50 ; 1/20

Umhverfis- og tæknisvið Uppsveita
Yfirfarið
03. nóv. 2021
David Þor
Byggingarfulltrúi

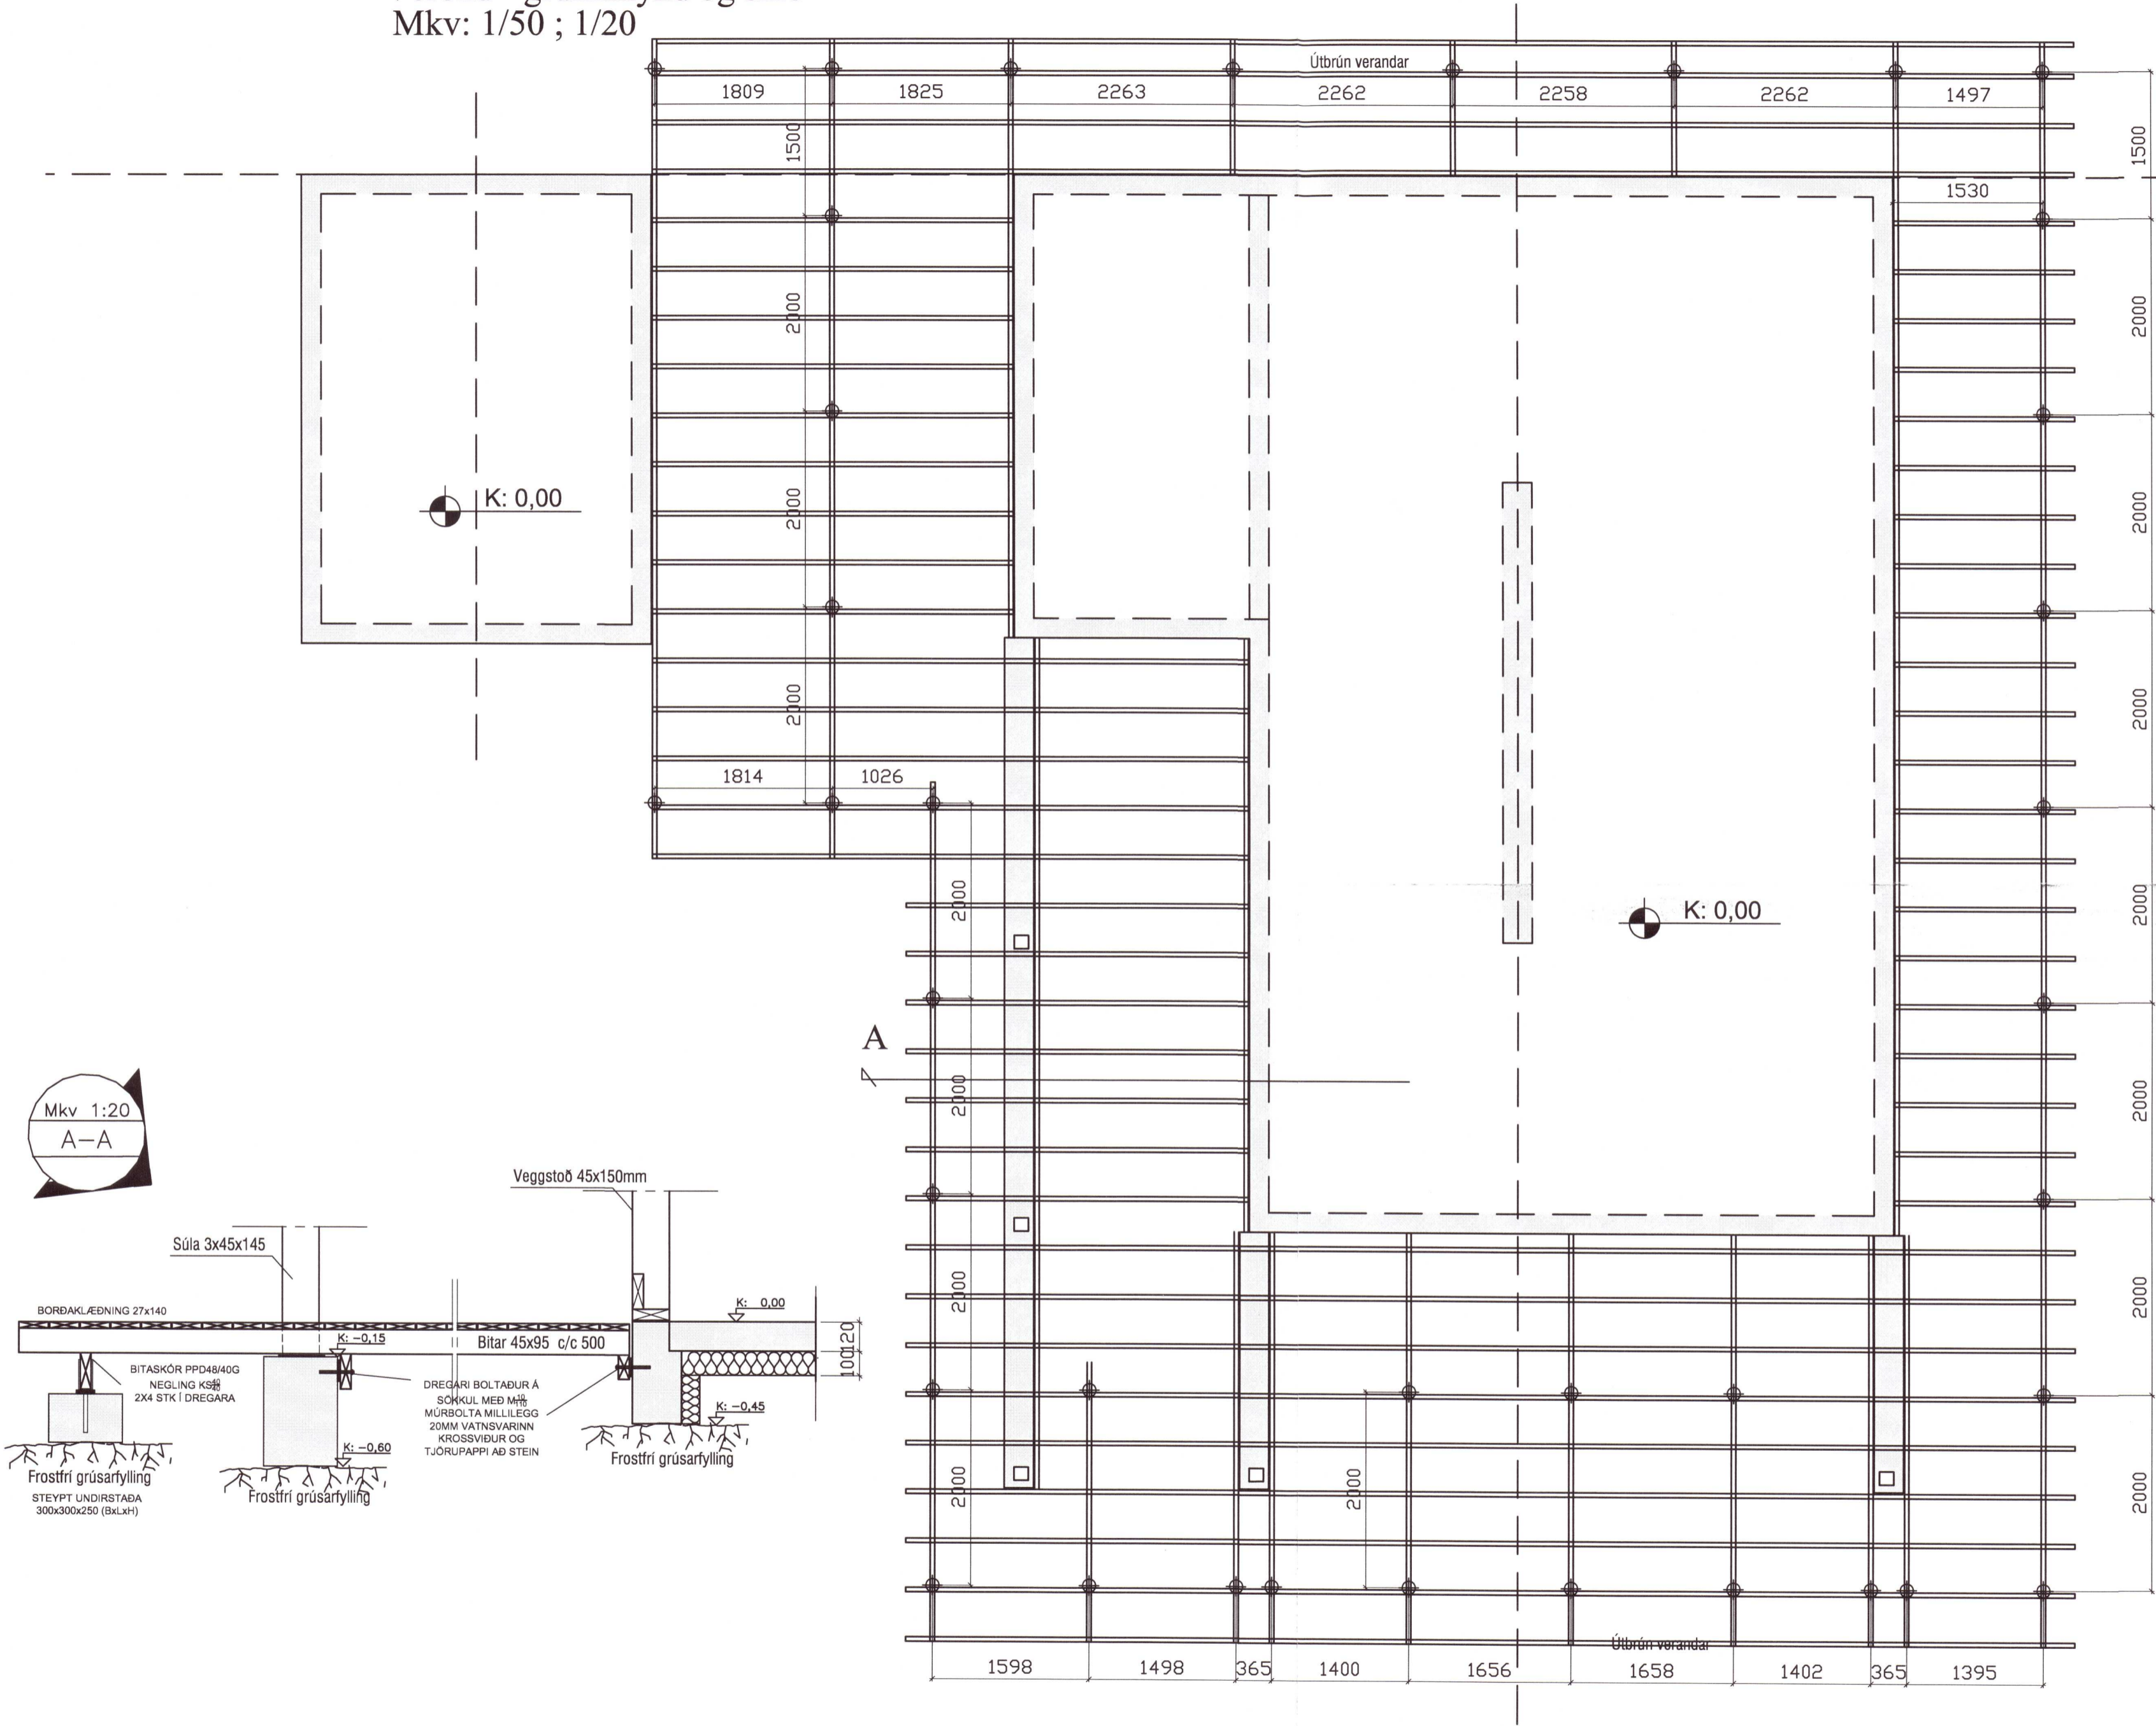

Mkv 1:20
A-A

20213197

KRISTINN RAGNARSSON KT. 120944-2669

Útgáfa	Breyting	Dagsetning	Nafn

Verkefni Fótarholt 5 - Bláskógabyggð		
Verkhlu Grunnmynd verandar Sniðmyndir í verönd		
Númer teikningar B-03	Mælikvarði 1/50; 1/20	
Óskar Gunnarsson Byggingatæknifræðingur mtfi Kt: 191068-5569 S: 824-8414, oskar.gunnarsson68@gmail.com <i>Óskar Gunnarsson</i>	Dagsetning.	Nafn
	Hannað 21.06.2021	Ó.G.
	Teiknað 21.06.2021	Ó.G.
	Yfirfarið	
Samþykkt		