



FESTING, F1 1:10

ATHI FRÁGANGI ÞAKKANTS, LOFTUN ÞAKRÝMIS, EINANGRUN O.S.FRV. ER LÝST Á TEIKNINGUM ARKITEKTS

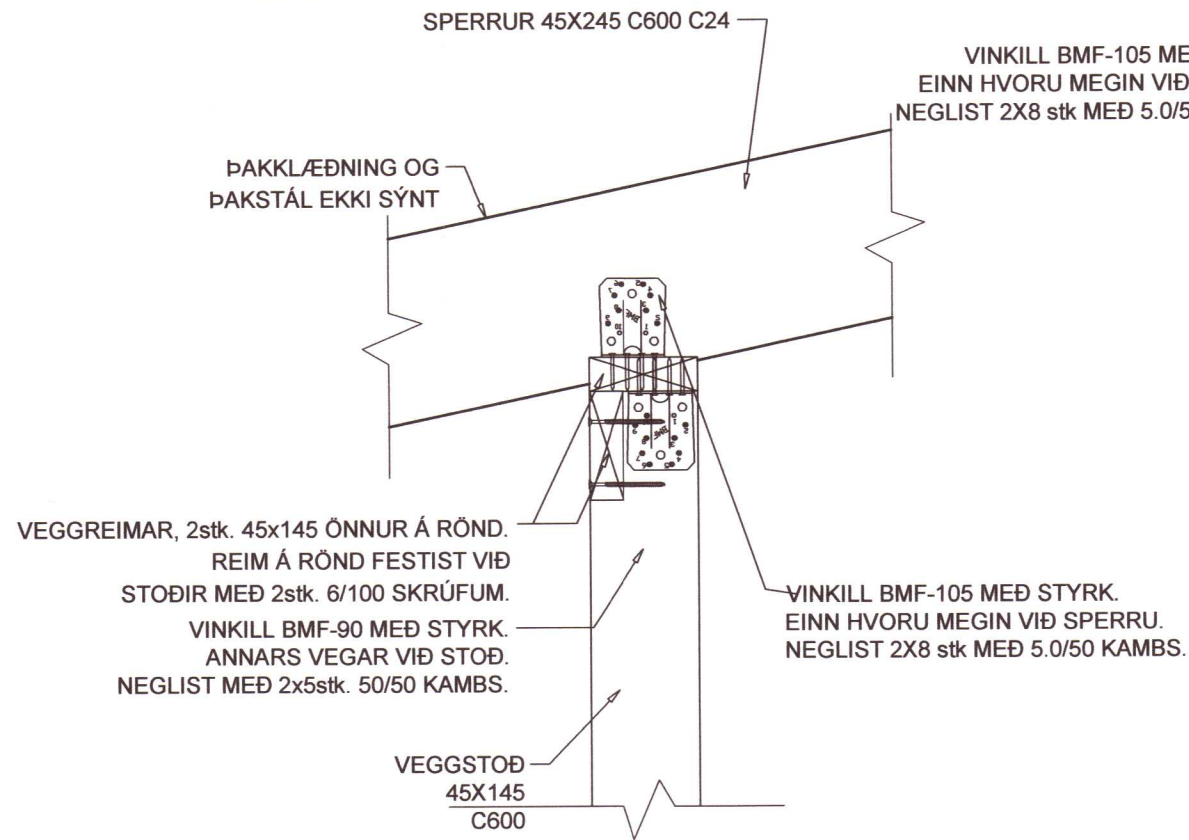


FESTING, F2 1:10

ATHI FRÁGANGI ÞAKKANTS, LOFTUN ÞAKRÝMIS, EINANGRUN O.S.FRV. ER LÝST Á TEIKNINGUM ARKITEKTS

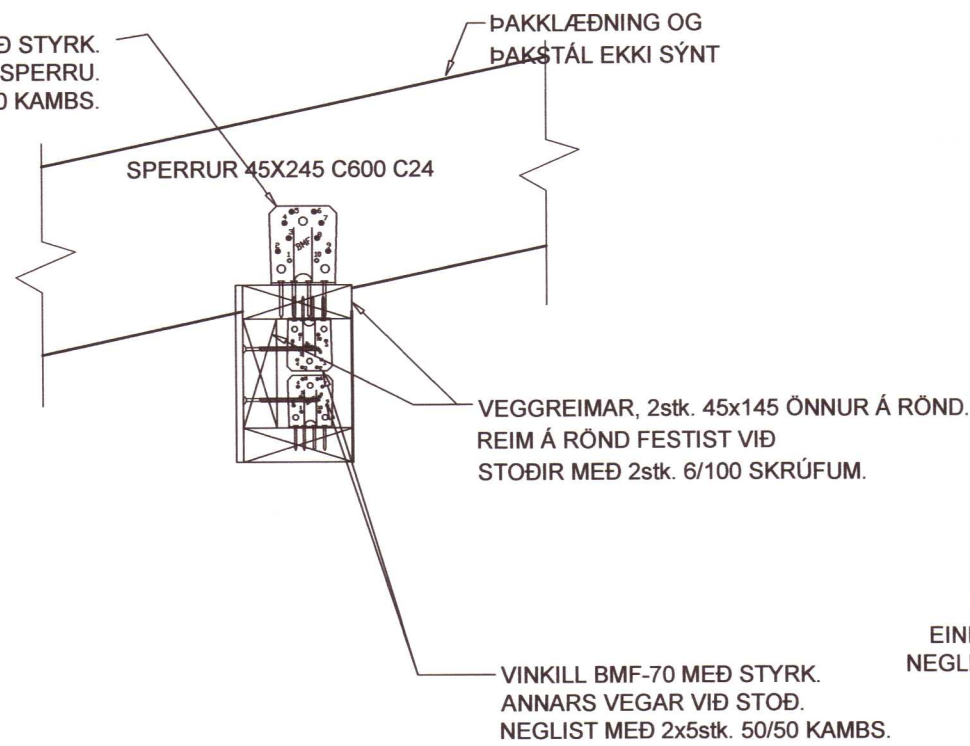


FESTING, F3 1:10

ATHI FRÁGANGI ÞAKKANTS, LOFTUN ÞAKRÝMIS, EINANGRUN O.S.FRV. ER LÝST Á TEIKNINGUM ARKITEKTS

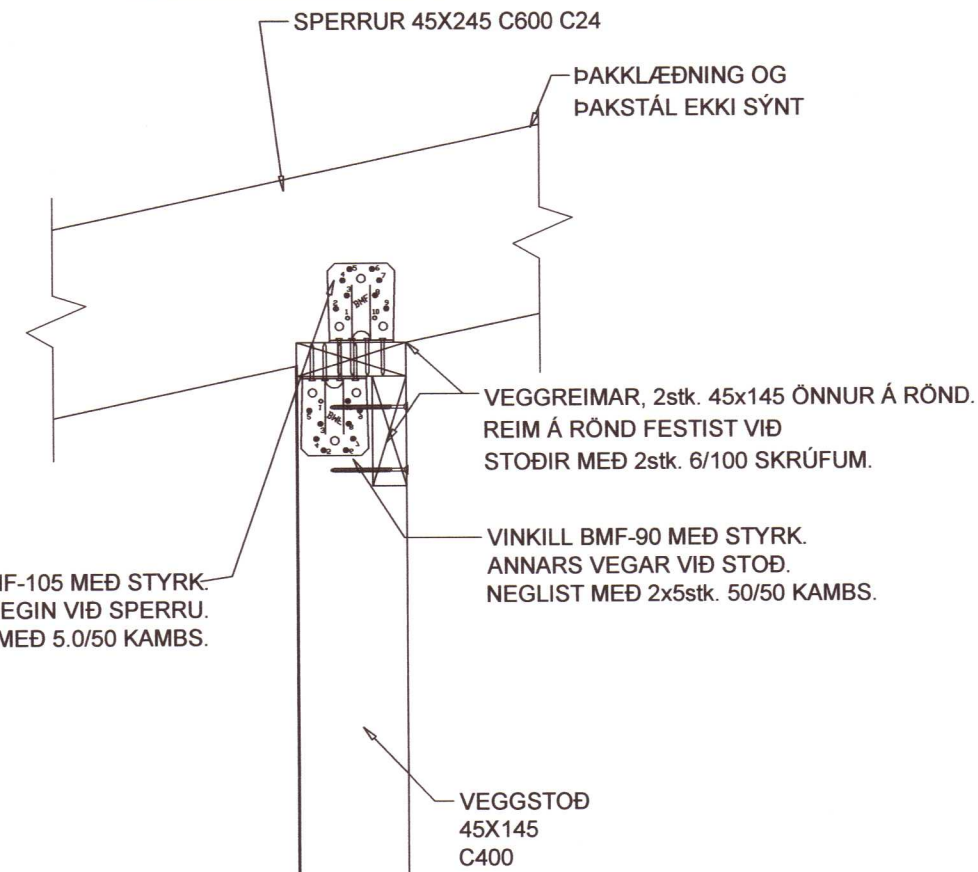


FESTING, F4 1:10

ATHI FRÁGANGI ÞAKKANTS, LOFTUN ÞAKRÝMIS, EINANGRUN O.S.FRV. ER LÝST Á TEIKNINGUM ARKITEKTS

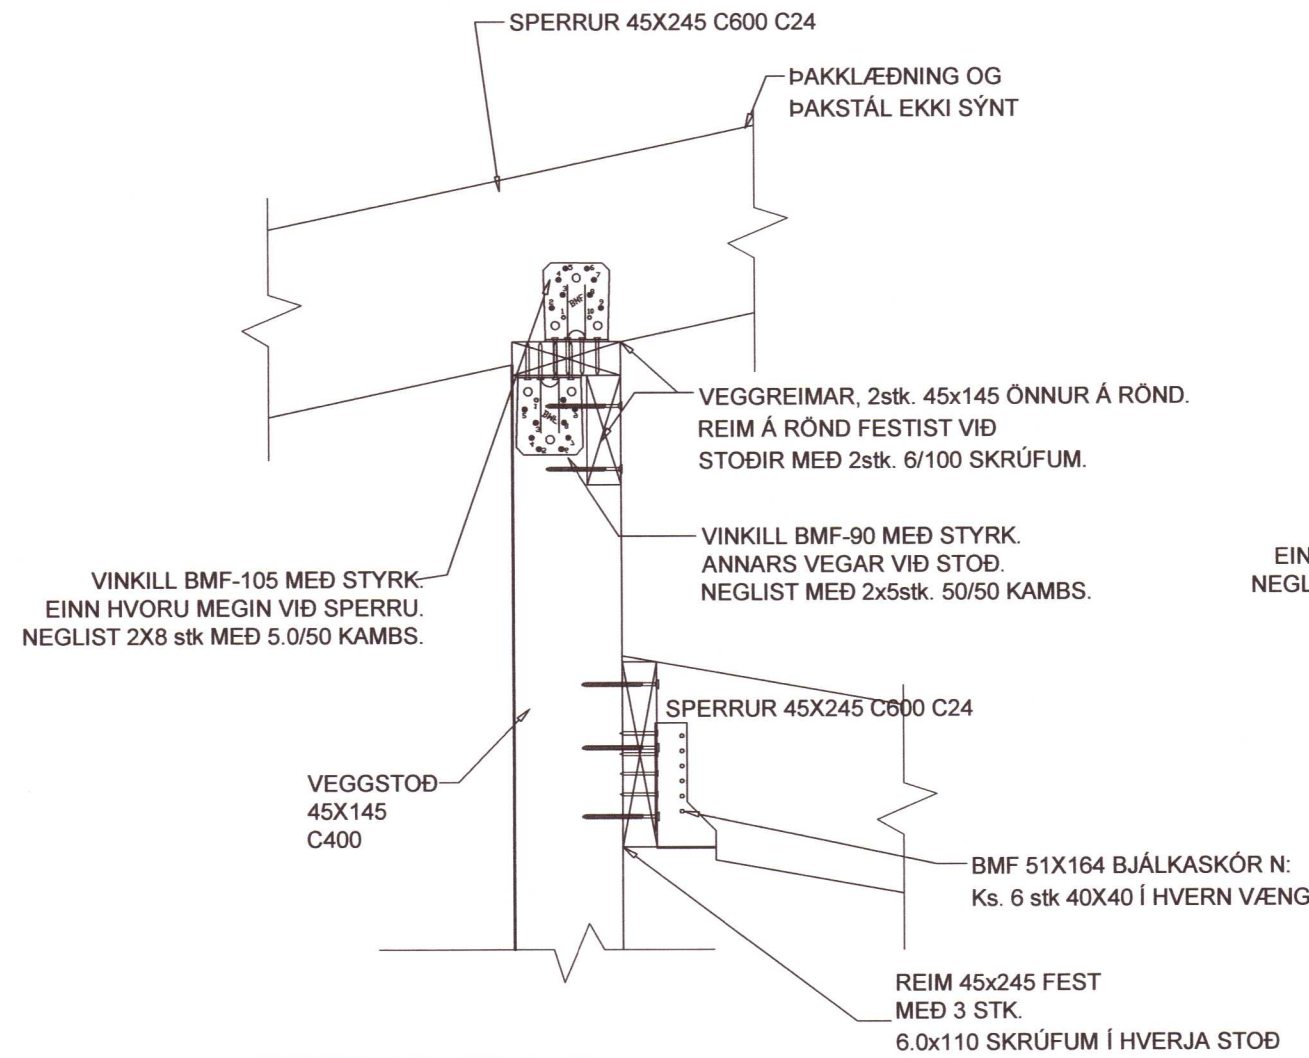


FESTING, F5 1:10

ATHI FRÁGANGI ÞAKKANTS, LOFTUN ÞAKRÝMIS, EINANGRUN O.S.FRV. ER LÝST Á TEIKNINGUM ARKITEKTS

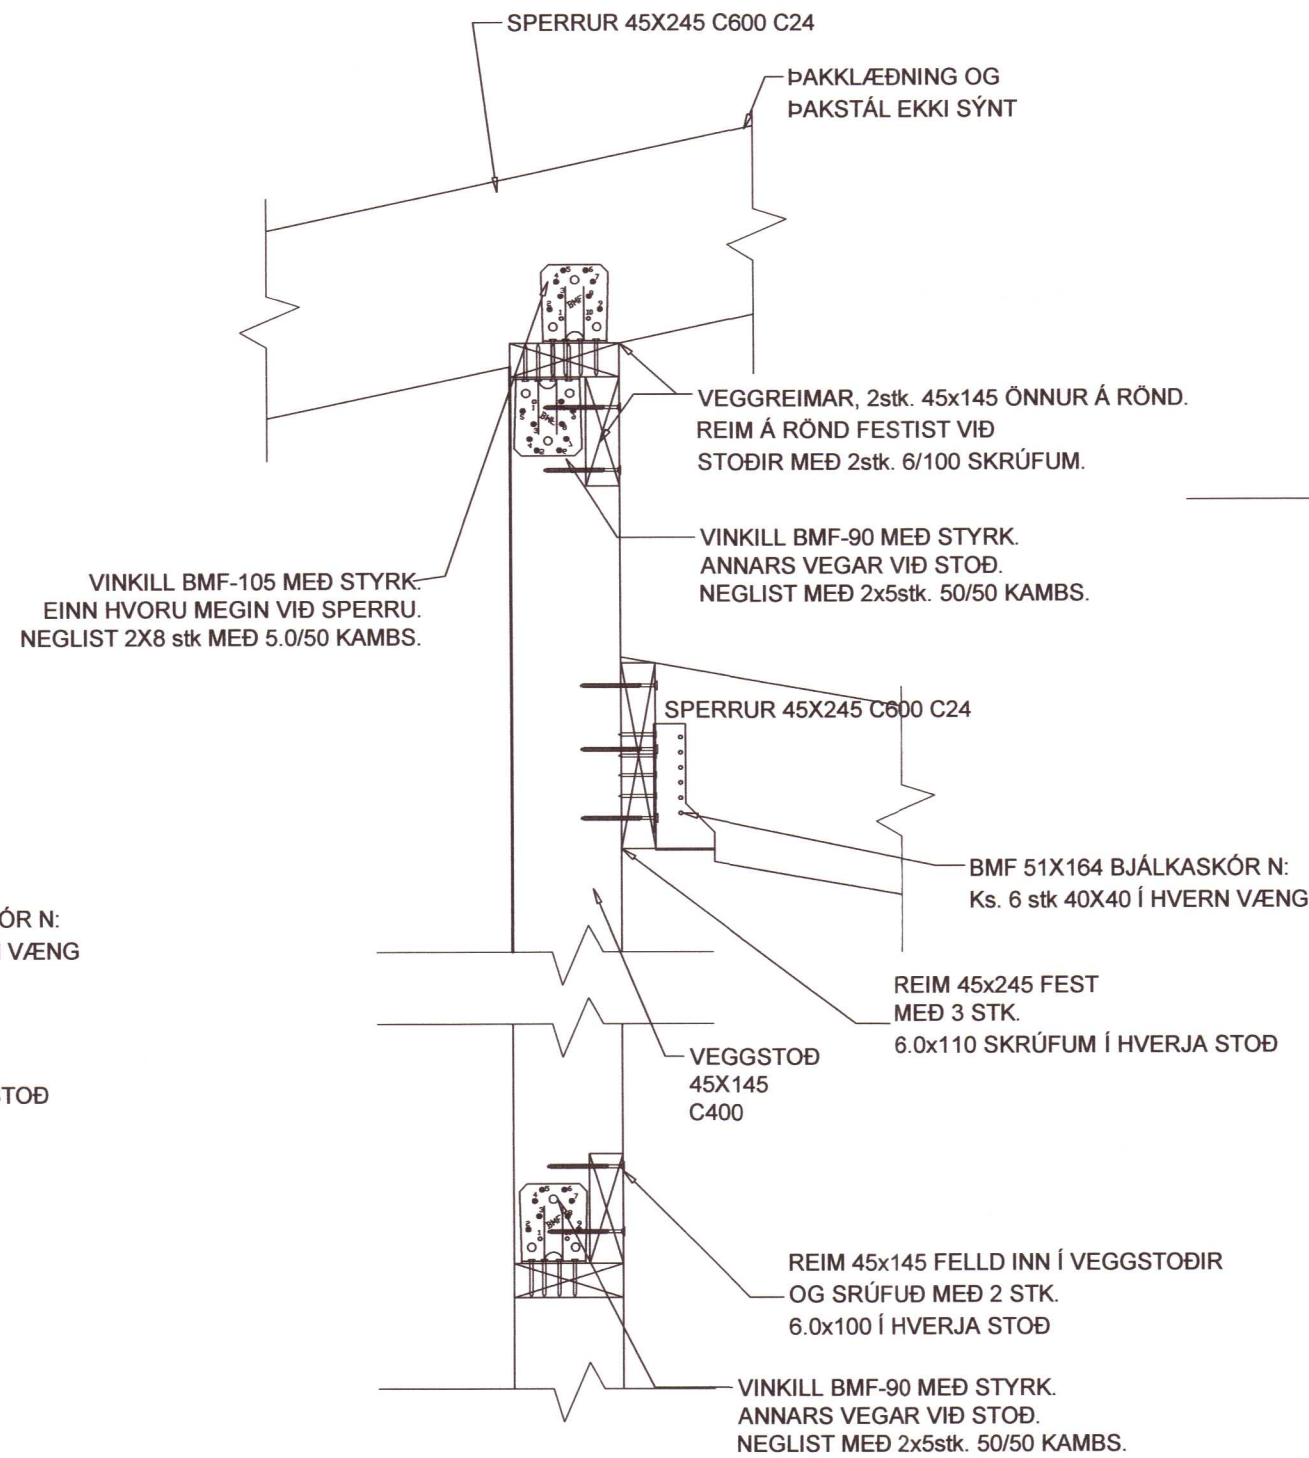


FESTING, F6 1:10

ATHI FRÁGANGI ÞAKKANTS, LOFTUN ÞAKRÝMIS, EINANGRUN O.S.FRV. ER LÝST Á TEIKNINGUM ARKITEKTS

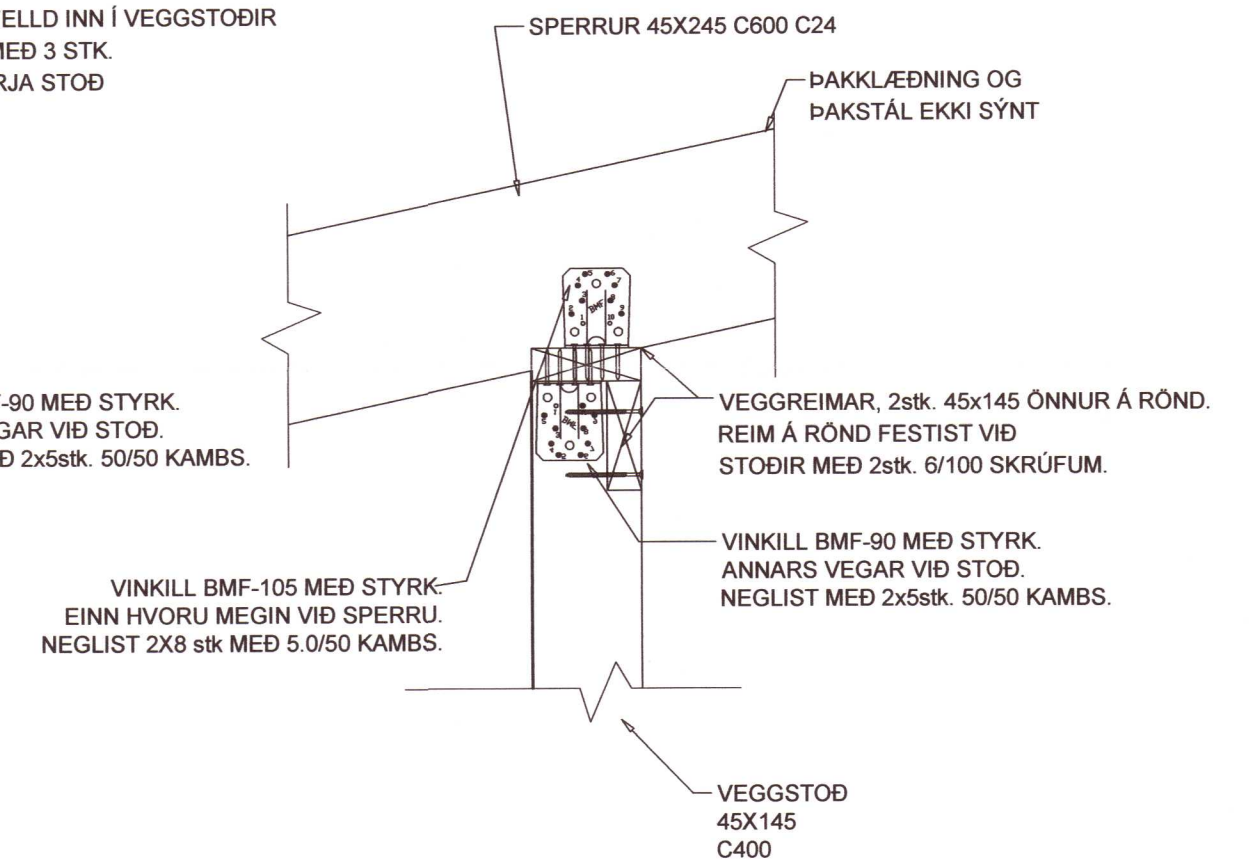


FESTING, F7 1:10

ATHI FRÁGANGI ÞAKKANTS, LOFTUN ÞAKRÝMIS, EINANGRUN O.S.FRV. ER LÝST Á TEIKNINGUM ARKITEKTS

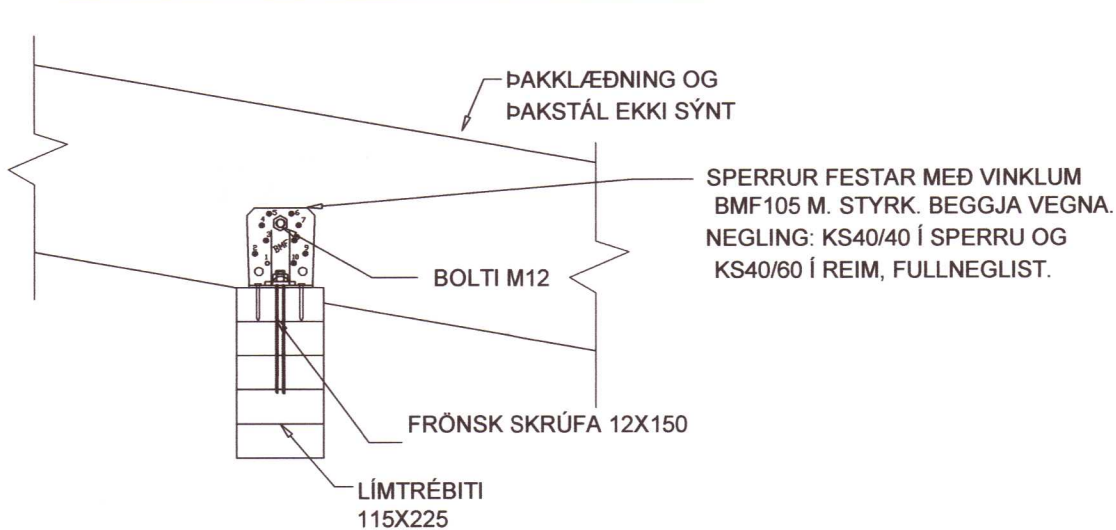

FESTING, F8 1:10

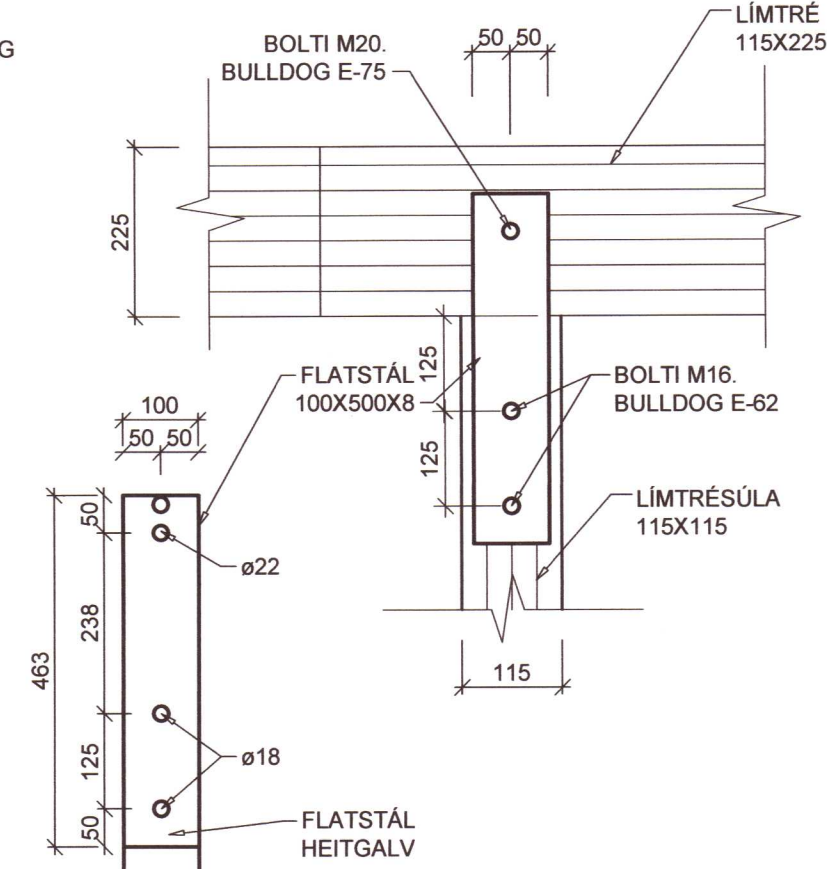

Umhverfis- og tæknisvið Uppsveita
Yfirfarið
10 NOV 2021
Jóhanna
Byggingarfulltrúi

20213244

Verkfræðistofa Ívars Haukssonar ehf.

VÍH

Síðumúli 13, 108 Reykjavík
Sími: 695-4337
e-mail: ivar@vha.is
Heimasíða: www.vha.is
Kennitala: 540212-2790

Hannað í.H. Teiknað í.H. Samþykkt: *Jóhanna Hauksson* Kennitala 110383-5339

LAMBANES LÓÐ NR 1
GRÍMSNES- OG GRAFNINGSHREPPÍ

BURÐARVIRKI
GRUNNMYND ÞAKS
FESTINGAR ÞAKS

Mkv. 1/10 Teikn. nr. 2-1.2 Verð nr. 1554

Aritun samræmingarhönnuðar / hönnunarstjóra: Útgáfa Dags. JUNÍ '21