


Umhverfis- og tæknisvið Uppsveita  
**Yfirfarið**  
 10 NOV 2021  
*Silva Björk*  
 Fl. Byggingarfulltrúi

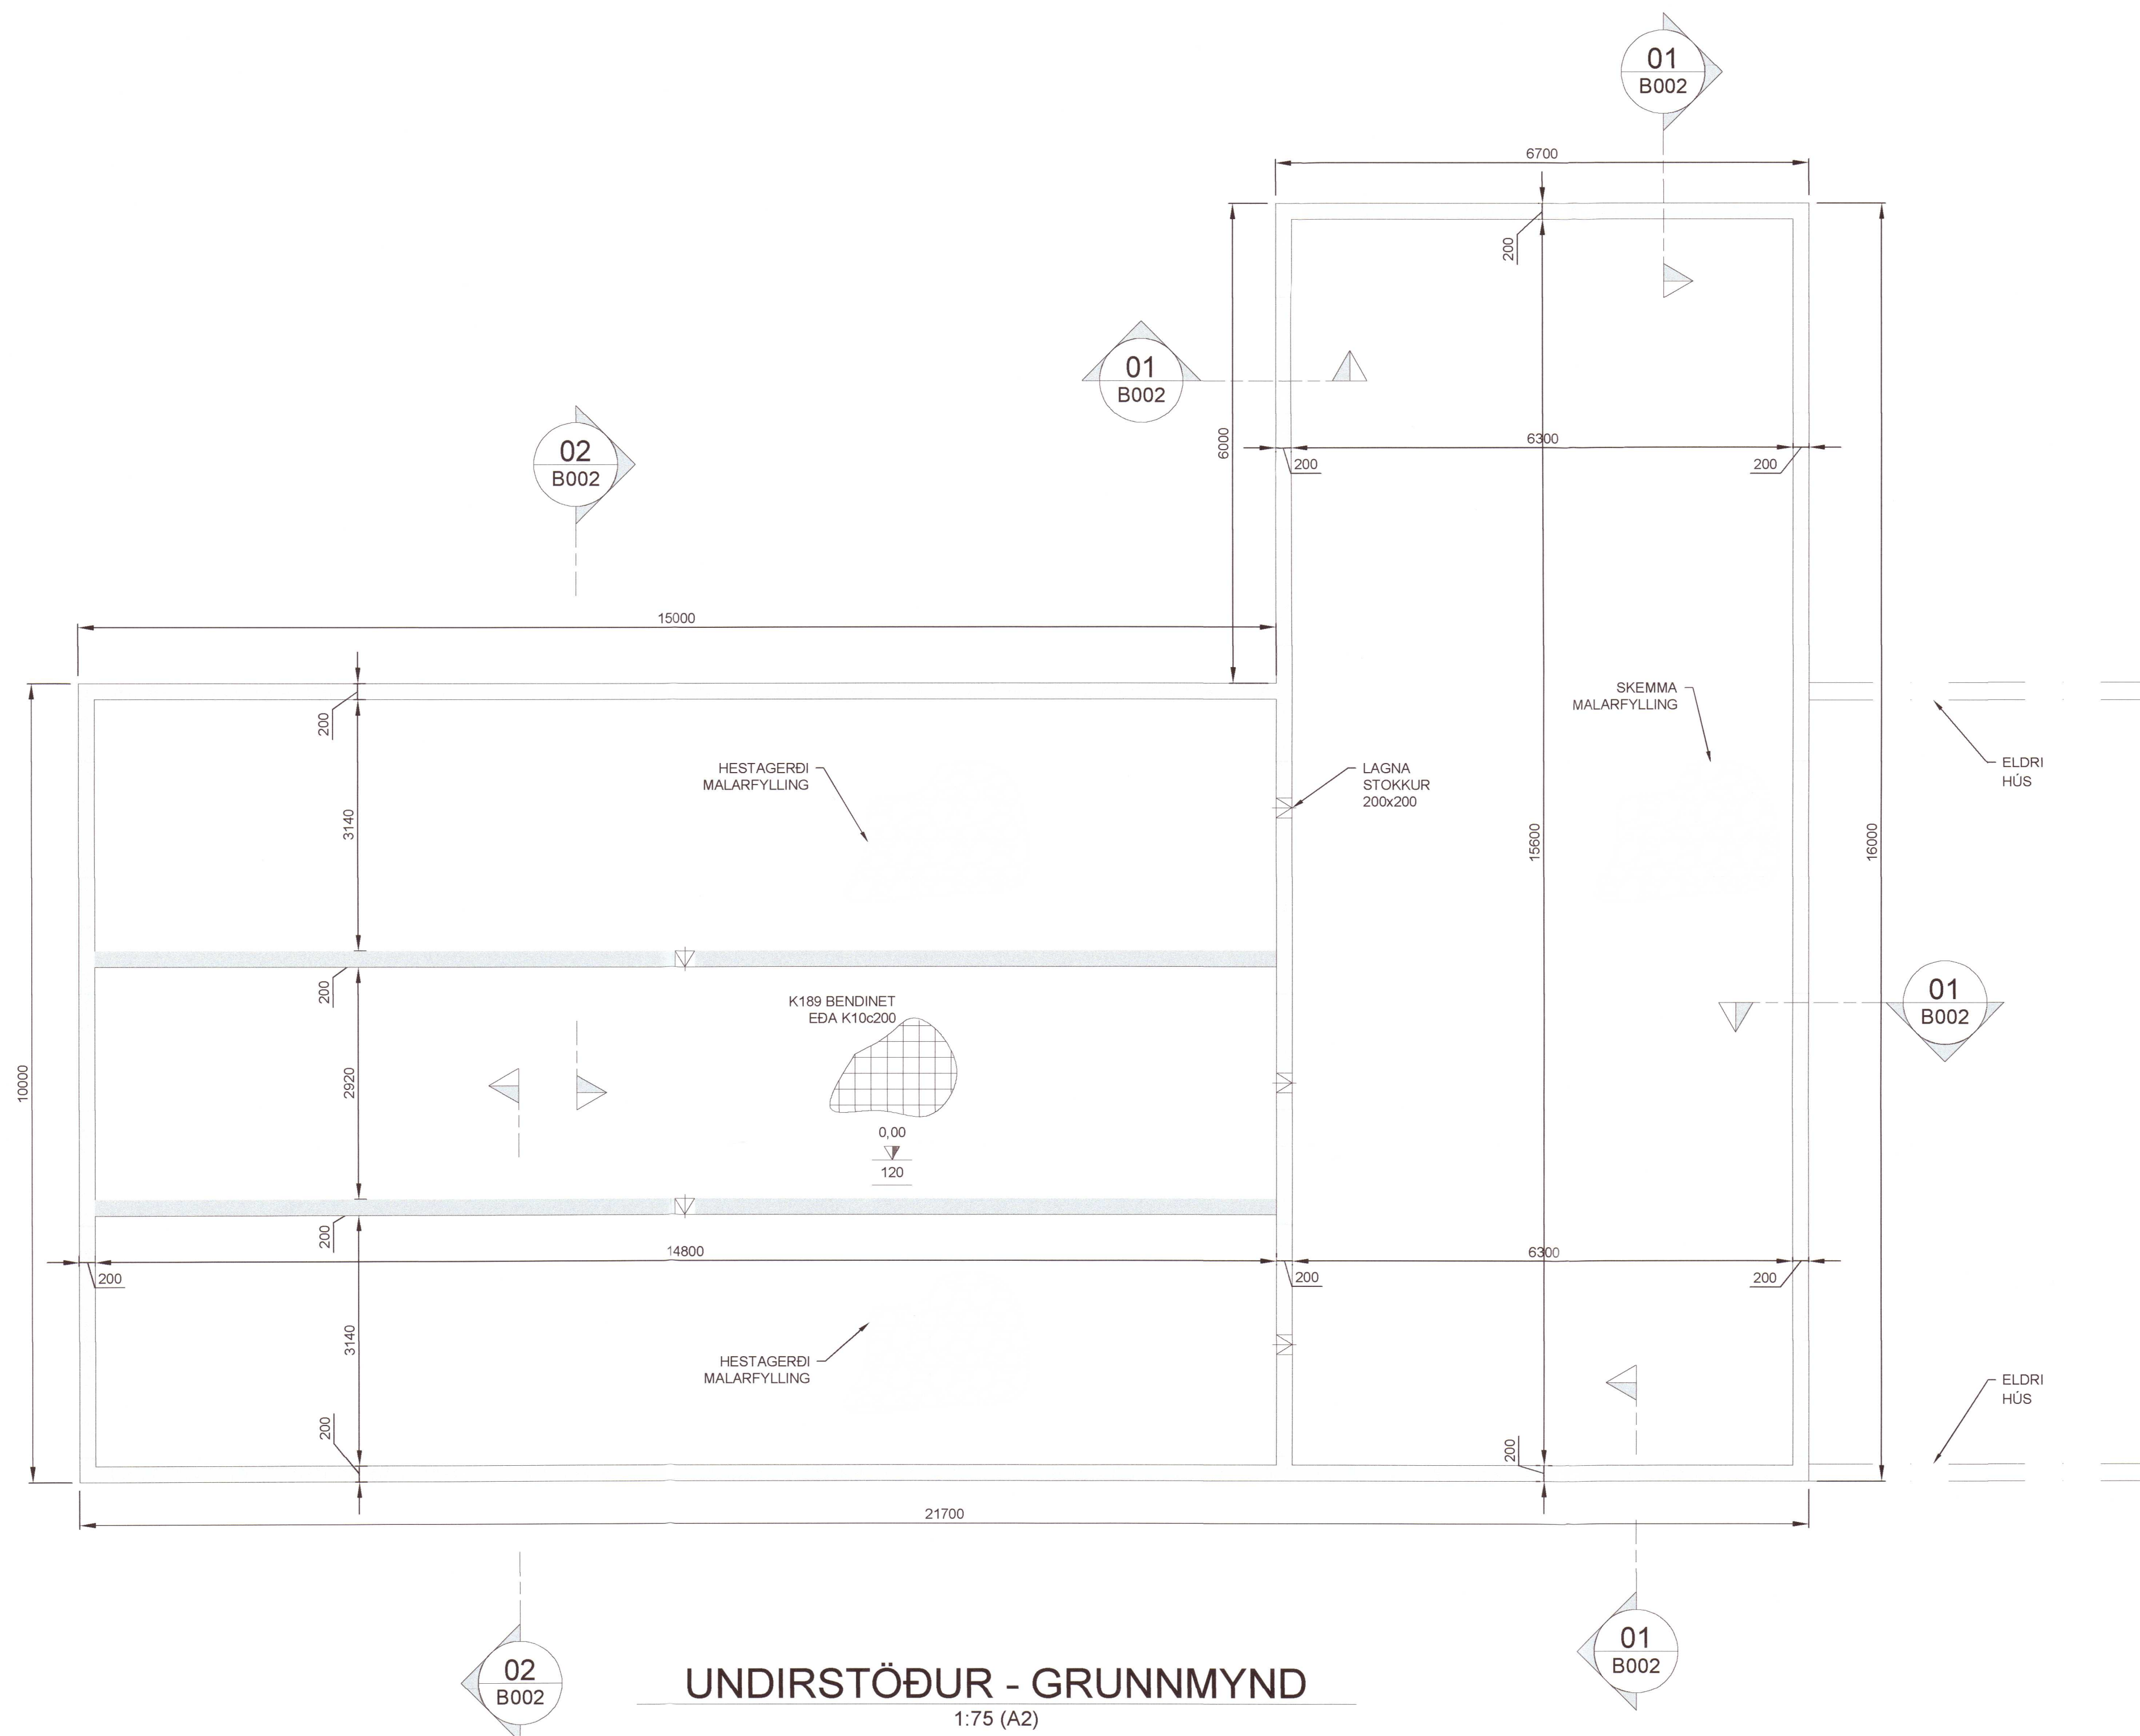

**UNDIRSTÖÐUR - GRUNNMYND**  
 1:75 (A2)

**SKÝRINGAR :**

- BENDISTÁL  
 STÁL MERKT K ER KAMBSTÁL - B500NC SKV  
 ÍST NS 3576-3:2005
- STEYPUHULA:  
 ÞÁR SEM STEYPA LEGST AÐ JARÐVEGI, 75mm  
 LÁGMARKSSTEYPUHULA 35mm
- STEINSTEYPA  
 C25/30 - LOFT<5,0% - SEMENT>300kg/m³ V/S TALA <0,55
- ÁLAGSFORSENDUR  
 NOTÁLAG: SAMKVÆMT ÍST EN 1990:2002,  
 ÍST EN 191 1-1:2002,  
 ÁSAMT ÞJÓÐARVIÐAUKA STAÐLARÁÐS ÍSLANDS.
- VINDÁLAG: SAMKVÆMT ÍST EN 1991-1-4:2005,  
 ÁSAMT ÞJÓÐARVIÐAUKA STAÐLARÁÐS ÍSLANDS.
- SNJÓÁLAG: SAMKVÆMT ÍST EN 1991-1-3:2003,  
 ÁSAMT ÞJÓÐARVIÐAUKA STAÐLARÁÐS ÍSLANDS.
- JARÐSKJÁLFTAÁLAG: SAMKVÆMT ÍST EN 1998-1:2004,  
 ÁSAMT ÞJÓÐARVIÐAUKA STAÐLARÁÐS ÍSLANDS.
- GRUNDUN: SAMKVÆMT ÍST EN 1997-1:2004,  
 ÁSAMT ÞJÓÐARVIÐAUKA STAÐLARÁÐS ÍSLANDS.
- GRUNDAÐ ER Á VEL ÞJAPPADA FYLLINGU  
 MESTA ÁLAG Á UNDIRSTÖÐU ER MINNA EN 0,3 MN/m²

20213258

EINIHLT 1			
Mhl.09 OG Mhl.12 - GRUNNMYND UNDIRSTÖÐUR		Mkv.	1:75
		Hannað	EV
		Telknað	EV
Dags. 24.JÚNÍ.2021	Blað - AF -	Nr.	B001
Eyjólfur Valgarðsson Kt. 280857-4169 Hönnunarstjóri		Yfirfarið <i>EV</i>	
Eyjólfur Valgarðsson Kt. 280857-4169		Eyjólfur Valgarðsson Byggingatæknifræðingur B.cs. Hraunprýði 6 210 Garðabæ. gsm:8917257 evtraust@gmail.com	

Nr.	Dags.	Breyting	Af