

V:\VERK6408_YMIS_SMAVERK016-KRIKI | BLASKOGARBYGGD013101_SMASPENNA.DWG



NAFN OG KT. HÖNNUNARSTJÓRA:
Ólafur Tage Bjarnason, 150482-3489

UNDIRSKRIFT HÖNNUNARSTJÓRA:
[Signature]

Skýringar

Öll mál eru í mm nema annars sé getið og miðast við fullfrængengið yfirborð.

Tafla og rafbúnaður skal vera af viðurkenndri gerð.

Hæð rofa er 110 cm og tengla er 20 cm nema annars sé getið.

Hæð tengla í eldhúsi, baði, þvottahúsi, geymslu og bílageymslu skal vera 110 cm.

Hæð veggjóna er 170cm.

Málstraumur rofa skal vera 13A og tengla 16A.

Hæð tengils við rofa skal vera sú sama og rofans.

Greinar eru ekki sýndar í öllum tilvikum að töflu, en eru þá merktar viðkomandi töflu og grein.

Vírar eru 1,5mm² (13A) í þvermál, nema annars sé getið.

Staðsetning rofa og tengla skal skoðast í samræmi við innréttingateikningar.

Öll rör/barkar smáspennu eru 20mm

Verk skal unnið samkv. við IST-200 staðli.



ÖLL AFRITUN TEIKNINGAR, AÐ HLUTA Eða HEILD, ER HÁÐ SKRIFLEGU LEYFI HÖFUNDA.

| ÚTGÁFUFERILL | | | |
|--------------|----------|--------------|-------|
| ÚTGA | DAGS | SKÝRINGAR | SAMÞ. |
| CO | 28.09.21 | Verkteikning | ES |
| | | | |
| | | | |
| | | | |

20213279



Guðríoarstígur 2-4 S. 560 5400, www.lota.is

Kriki, Vatnsleysa land A
Biskupstungum, Bláskógabyggð
F2346415


HEITI TEIKNINGAR:
RAFLAGNIR
Smáspennulagnir

| | | |
|----------|-------------|------------|
| VERKNR: | TEIKNNR: | BL. NÚMÉR: |
| 6408-016 | 6408-016-E4 | 001 |
| MAKVI: | MANNNAÐ: | TEIKNAD: |
| ES/KFS | KFS | ES |

NAFN OG KT. SAMBYGGJANDA:
Eymundur Sigurðsson, kt. 220362-5159

UNDIRSKRIFT SAMBYGGJANDA:
[Signature]

| | |
|--|------------------------|
| | Tengill |
| | Rof |
| | Samrofi |
| | Krossrofi |
| | Dimmer |
| | Þrjstirofi |
| | Jarðtenging |
| | Loftjós |
| | Veggjós |
| | Neybarjós |
| | Halógenjós |
| | Halógenjós með spennil |
| | Veggdós |
| | Loftadós |
| | Rör upp |
| | Rör niður |
| | Rör á milli hæða |
| | Fjárskiptatengill |
| | Tölvutengill |
| | Loftnetstengill |

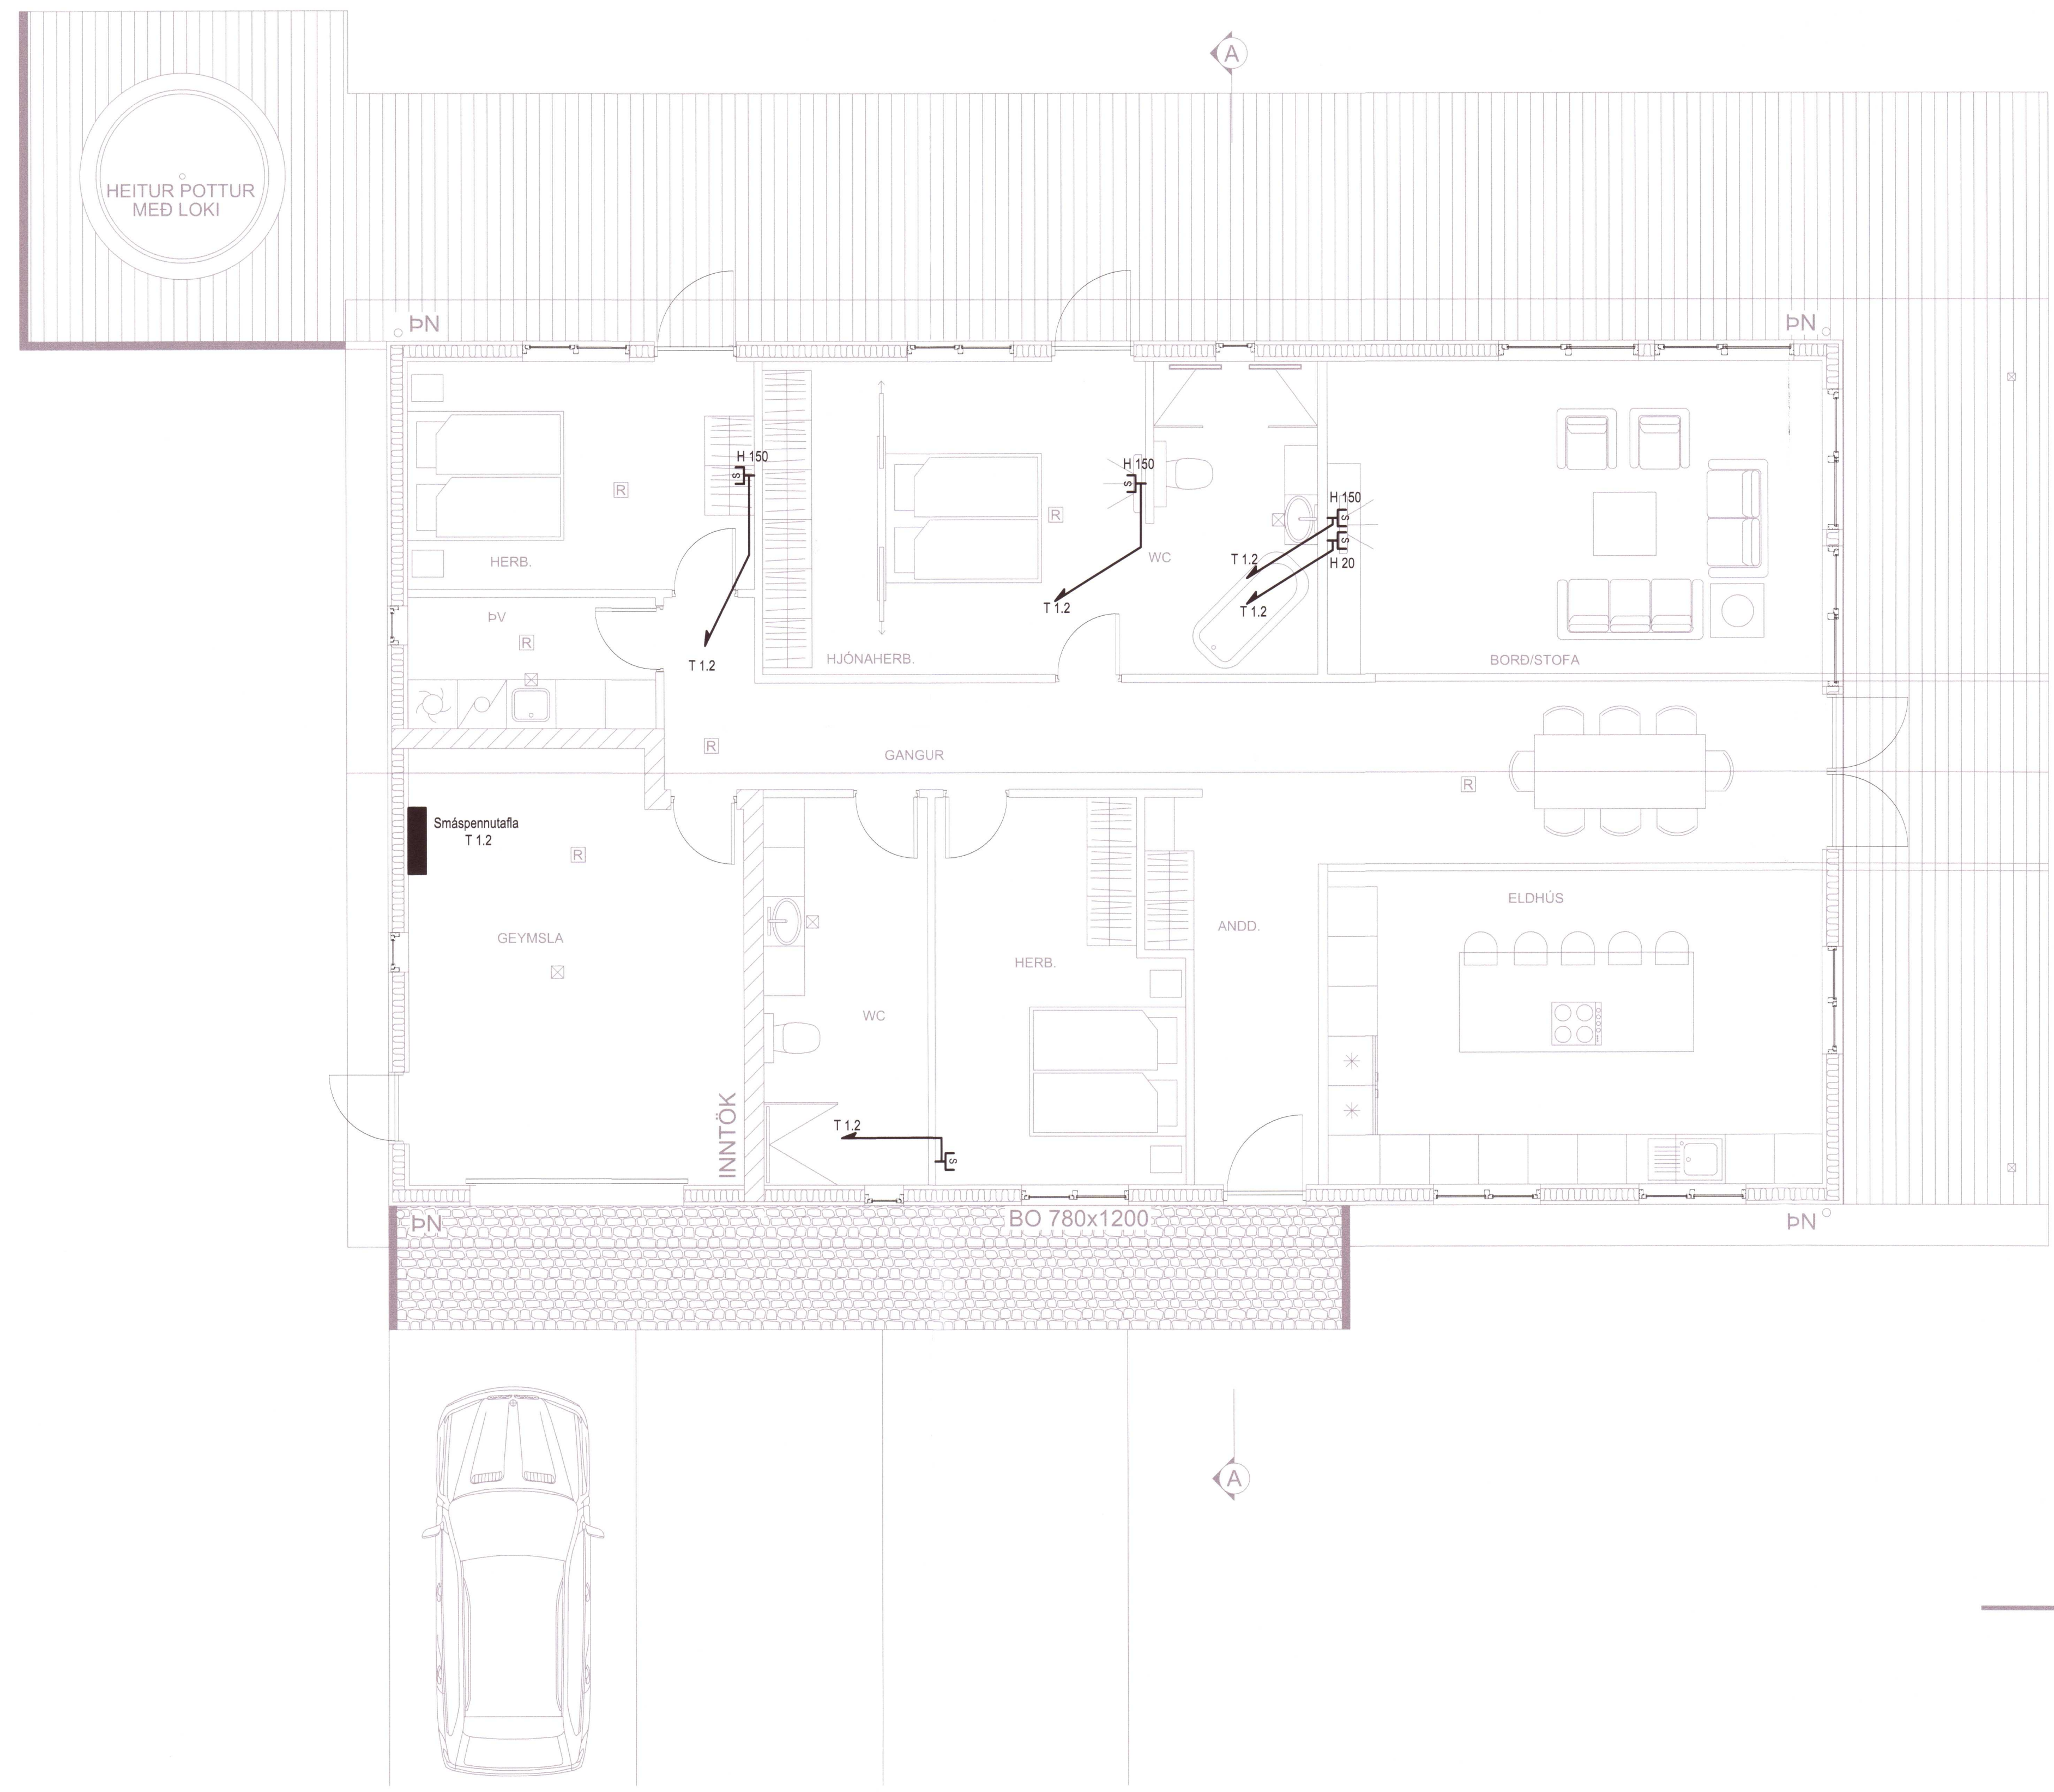

1 2 3 4 5 6 7 8 9 10 11 12

A B C D E F G H