


Umhverfis- og tæknisvið Uppsveita
Samþykkt
 17. mars 2021
David Sigurðsson
 Byggingarfulltrúi

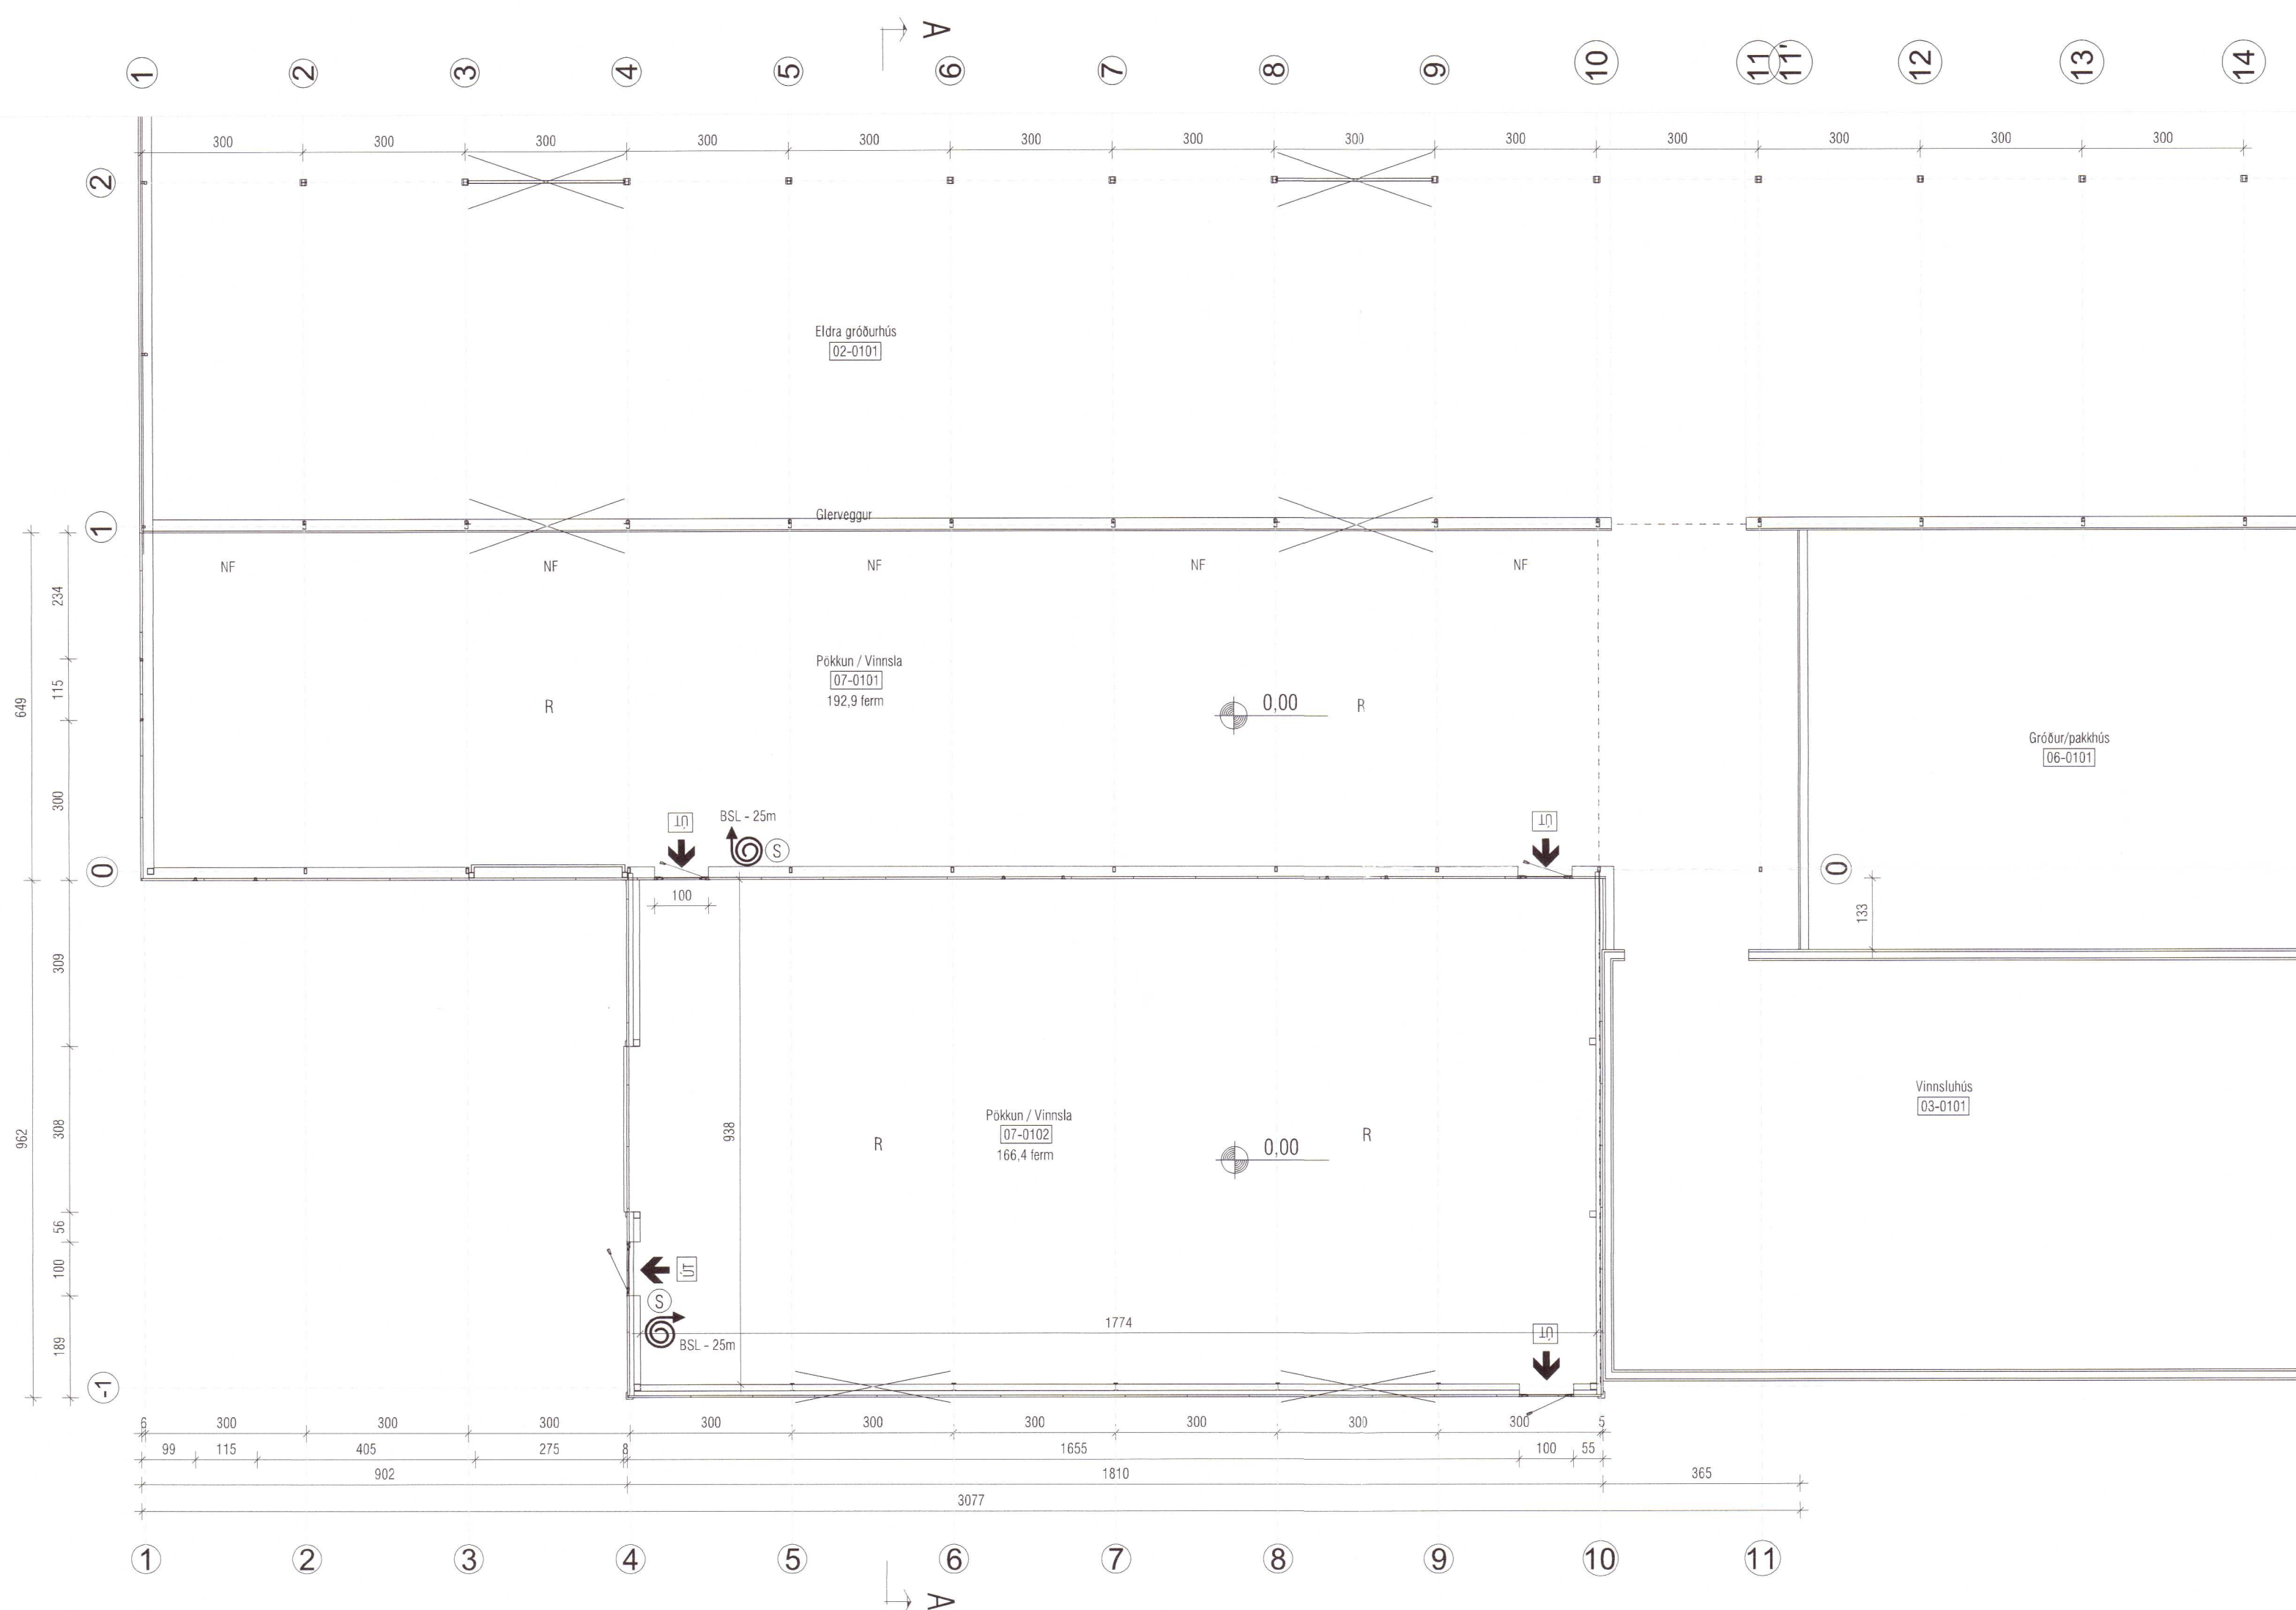

GRUNNMYND - 1:100

20213289

Helgi Kjartansson Byggingartæknifræðingur Vesturbrún 13 - 845 Flúðir kt. 030270-5419 - s: 617-5377 netf: helgikjartansson@gmail.com				Verkefni Garðastígur 2-Ásland Flúðum Gróðurhús / pakkhús Grunnmynd
Dags. 10.03.2021	Teikn. Nr. A-02	Mkv. 1:100	Skrá .dwg	Aðstoðandi <i>David Sigurðsson</i> Samþykkt
Breyting	dags	eðli breytingar		