


Umhverfis- og tæknisvið Uppsveita
Samþykkt
 17. nóv. 2021
David Snorri
 Byggingarlýðtrúi

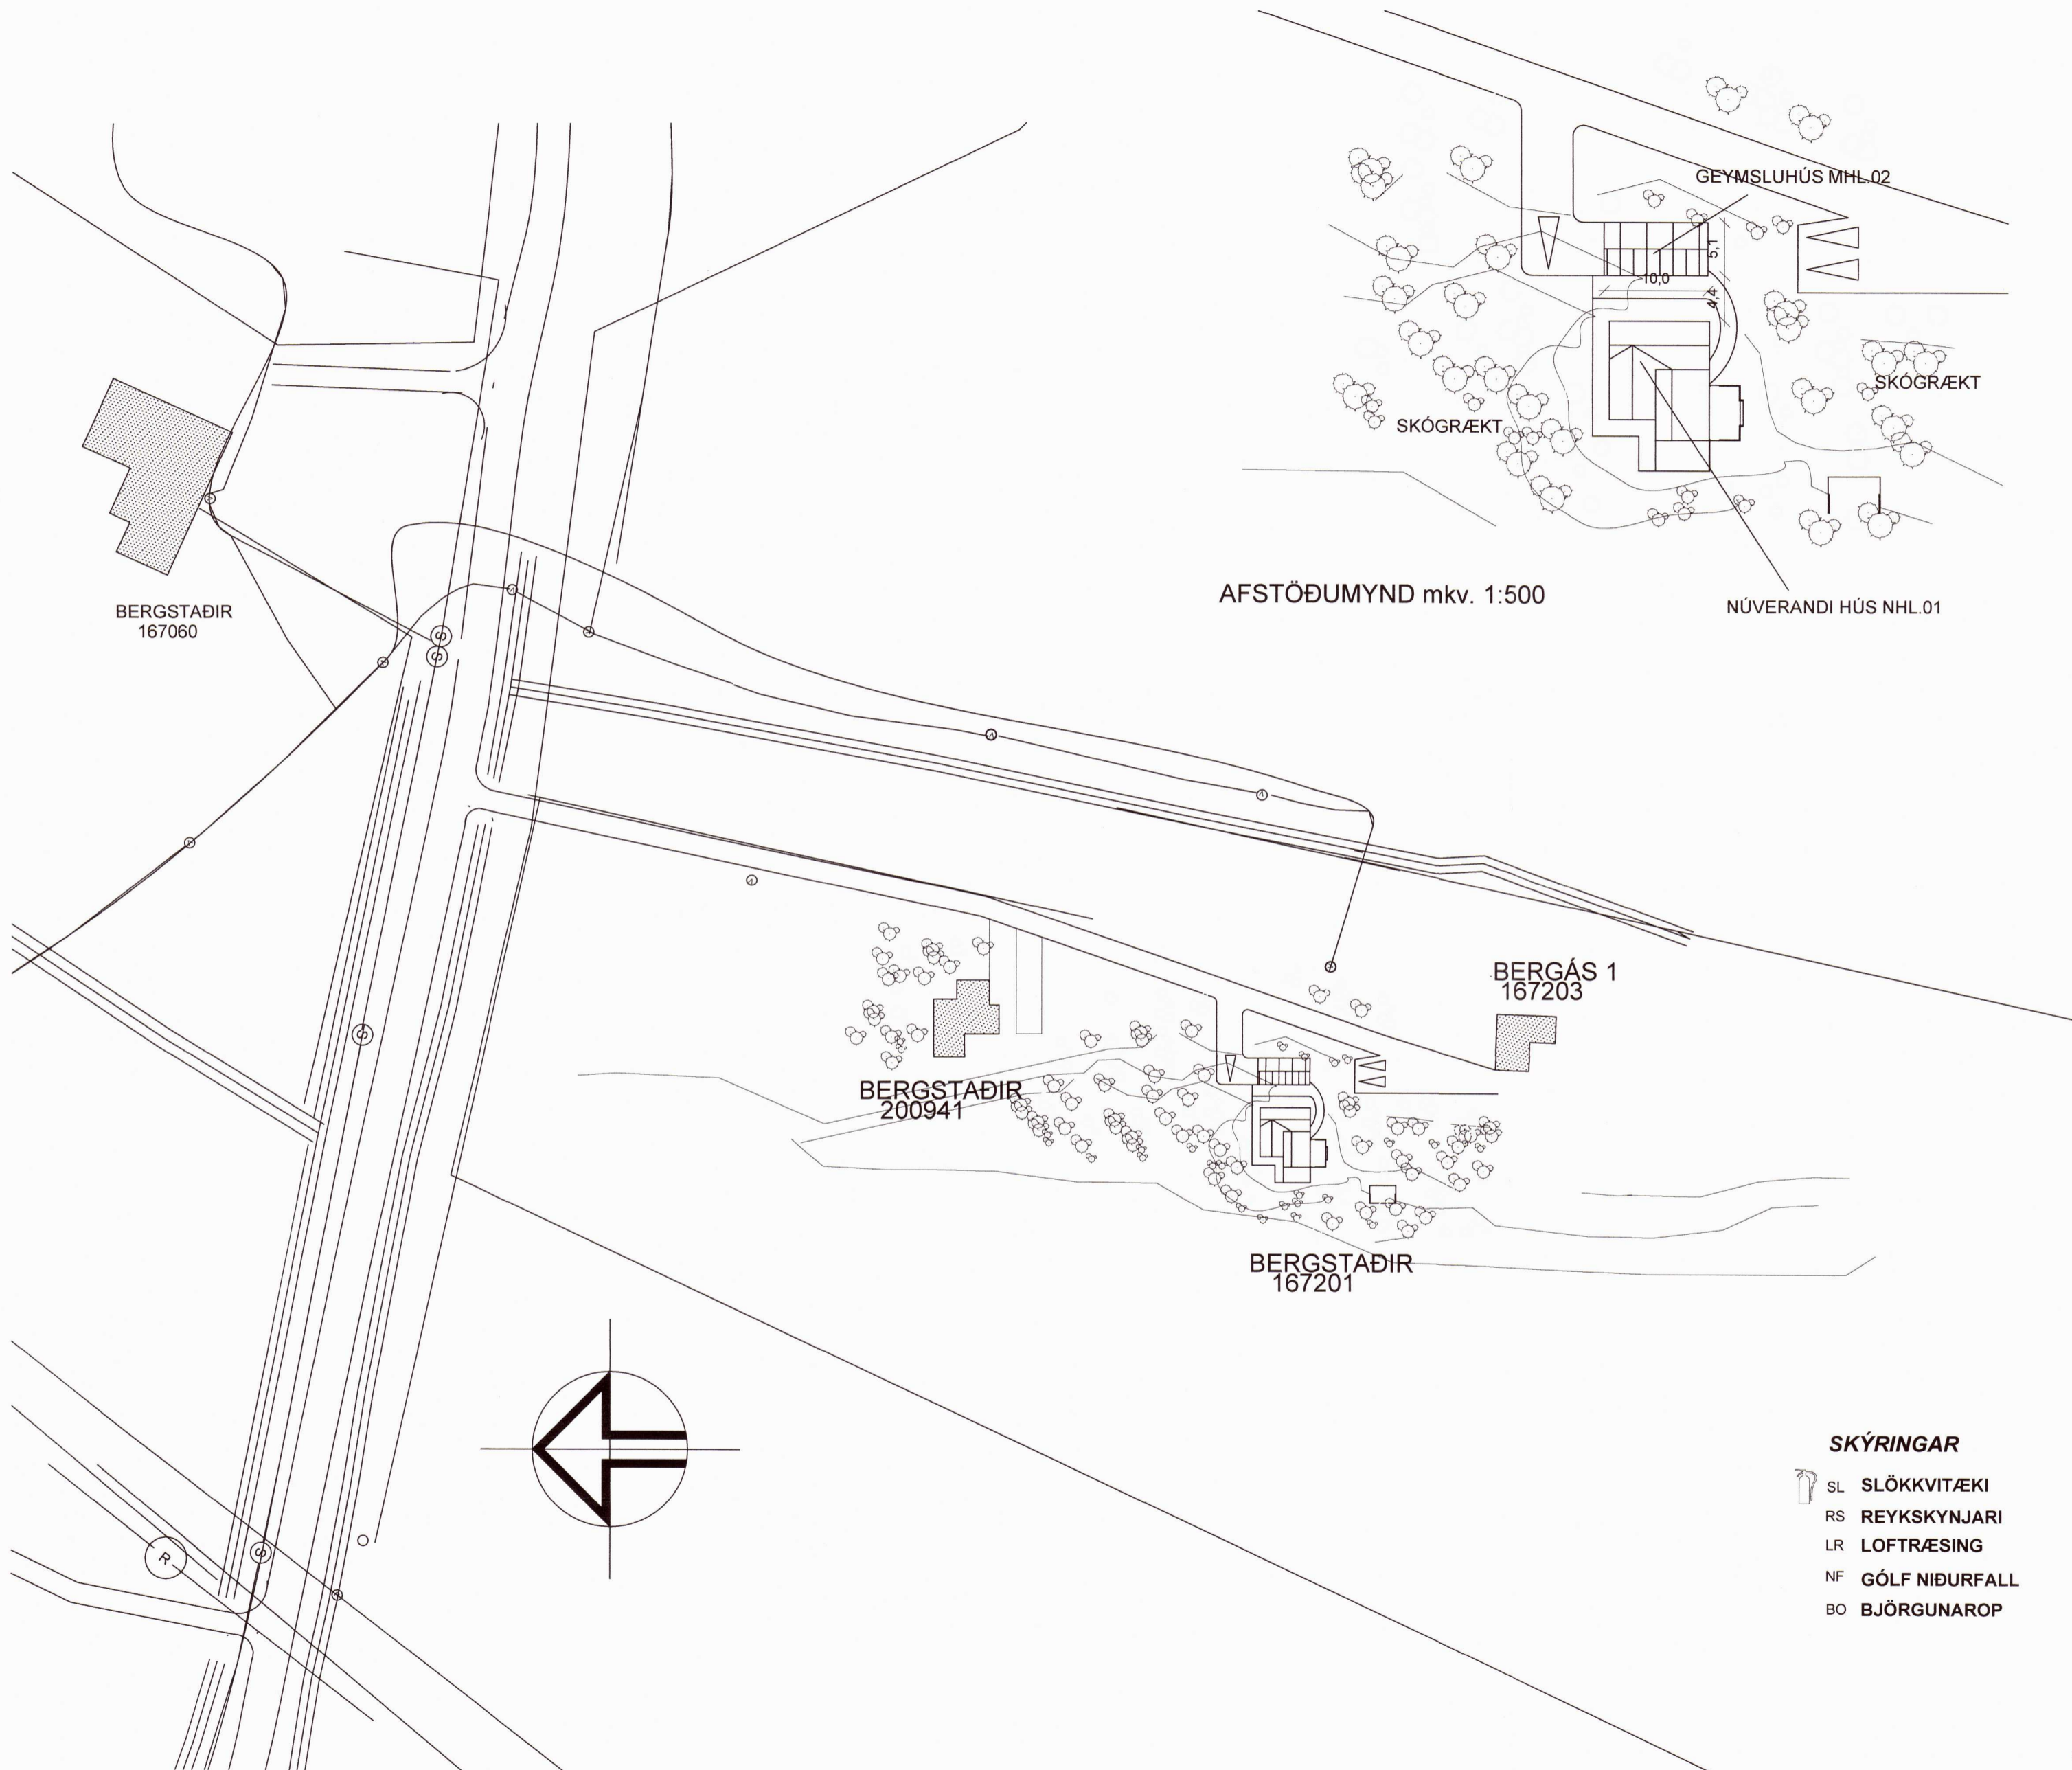

AFSTÖÐUMYND mkv. 1:1000

ÖLL MÁL ERU Í SENTIMETRUM

SKÝRINGAR

- SL SLÖKKVITÆKI
- RS REYKSKYNJARI
- LR LOFTRÆSING
- NF GÓLF NIÐURFALL
- BO BJÖRGUNAROP

BYGGINGARLÝSING

ALMENNT:
 NÚVERANDI GEYMSLUSKÚR VERÐUR FJARLÆGDUR OG BYGGT NÝTT GESTAHÚS MEÐ FRÍSTUNÐAR VINNUHERBERGI.
 HÚSID ER TIMBURHÚS REIST Á STEINSTEYPTUM SÖKKLI OG PLÖTU. HÚSID SKAL BYGGT SAMKVÆMT GILDANDI STÖDLUM OG REGLUGERÐUM ÁSAMT GÖÐRI VERKUNNÁTTU.

SÖKKLAR:
 SÖKKLAR OG BOTNPLATA ER STAÐSTEYPTI.

ÚTVEGGIR:
 ÚTVEGGIR ERU EINANGRÐIR MILLI STÖÐA OG LAUSHOLTA. AÐ UTAN ERU VEGGIR KLÆDDIR MEÐ LIGGJANADI BÁRUJÁRNKLÆÐINGU Á LOFTUNARGRIND OG HARÐVIÐ UNÐUR OG YFIR GLUGGUM OG HURÐUM. UNDIR ÚTVEGGJAKLÆÐINGU ERU VEGGIR KLÆDDIR MEÐ VINDPLÖTUKLÆÐINGU SEM EINNIG ER VINDSTÍFING. AÐ INNANVERÐU ERU VEGGIR KLÆDDIR MEÐ HARÐGIPS PLÖTUM Á RAFMAGNSGRIND OG 0,2 MM RAKAVARNARLAGI.
 ALLT GLER SKAL VERA K-GLER, MEÐ 12 MM. LOFTBILI OG 9 MM LOFTBILI Í FÖGUM.

ÞAK:
 ÞAK ER HEILKLÆTT MEÐ 18 MM. OSB KLÆÐINGU Á SPERRUR. Á ÞAKKLÆÐINGU ER KLÆTT MEÐ ÞAKJÁRNI Á ÞAKPAPPA.
 ÞAK SKAL EINANGRA MEÐ 200 MM ÞAKULL MEÐ VINDPAPPA.
 AÐ INNAN ERU LOFT KLÆDD MEÐ PANILKLÆÐINGU Á RAFMAGNSGRIND OG 0,2 MM RAKAVARNARLAGI.

MILLIVEGGIR:
 ALLIR MILLIVEGGIR ERU BYGGÐIR UPP MEÐ TRÉGRIND KLÆDDIR MEÐ GIPS PLÖTUM OG EINANGRÐIR MEÐ STEINULL.

GÓLF:
 GÓLF ER STEINSTEYPT OG EINANGRÐ MEÐ 75MM PRAUÐPLASTI UNDIR PLÖTU OG NIÐUR SÖKKLA. HITLAGNIR ERU STEYPTAR Í GÓLFPLÖTU.

BRUNAVARNIR:
 VEGGJAKLÆÐINGAR ERU Í FLOKKI 1. LOFTAKLÆÐNING Í FLOKKI 2. SAMTENGDIR REIKSKYNJARAR ERU Í ÖLLUM RÝMUM NEMA Á SALERNI. SLÖKVITÆKI ER Á GANGINUM.

LAGNIR:
 RAFMAGN, FRÁRENSLI, VATN OG HITI TEINGJAST VID KERFI NÚVERANDI HÚSS

EINANGRUN:
 SÖKLAR 75MM FRAUPLAST
 GÓLF 75MM FRAUPLAST
 ÚTVEGGUR 150MM STEINULL
 ÞAK 200MM ÞAKULL MEÐ VINDPAPPA
 MILLIVEGGIR 70-100MM STEINULL

20213315

BREYTT NOTKUN Á GEYMSLU Í GESTAHÚS 08,10,2021, HV

Teiknistofan
Örk
 Hafnargötu 90, 230 Keflavík
 Haraldur Valbergsson B.F.Í.
 Kennitala: 290162-5999
 Sími 421-4140, Fax 421-3144

**FRÍSTUNÐARHÚS Í LANDI BERGSTAÐA
 LÓÐ 167201, BISKUPSTUNGUM**

Verk.	AFSTÖÐUMYND OG SKÝRINGAR BREYTING OG STÆKKUN		
Hann. HV.	Teikn. HV.	Mkv. 1:1000/500	Teikn.nr.
Samþ.	Dags: 29.07.2014		B-1406-01