
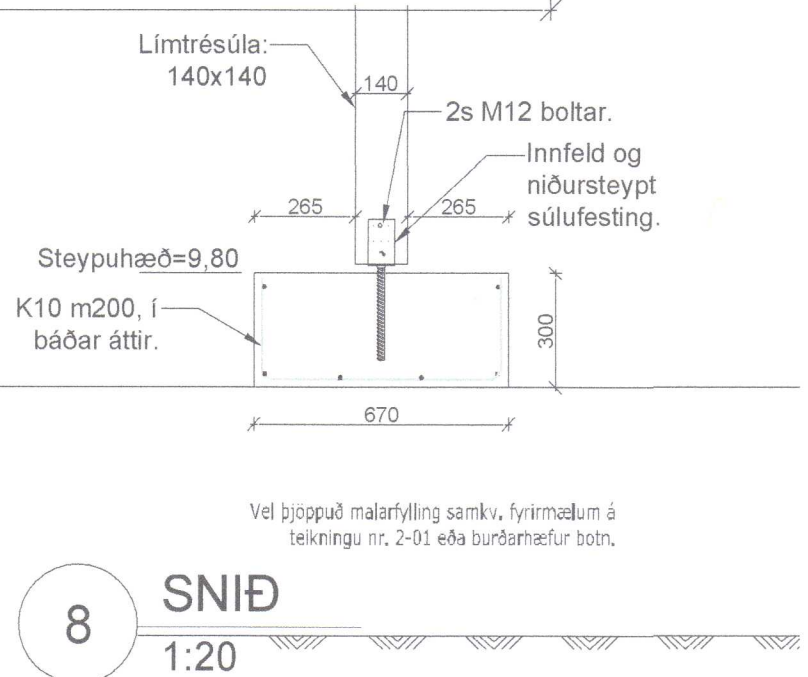
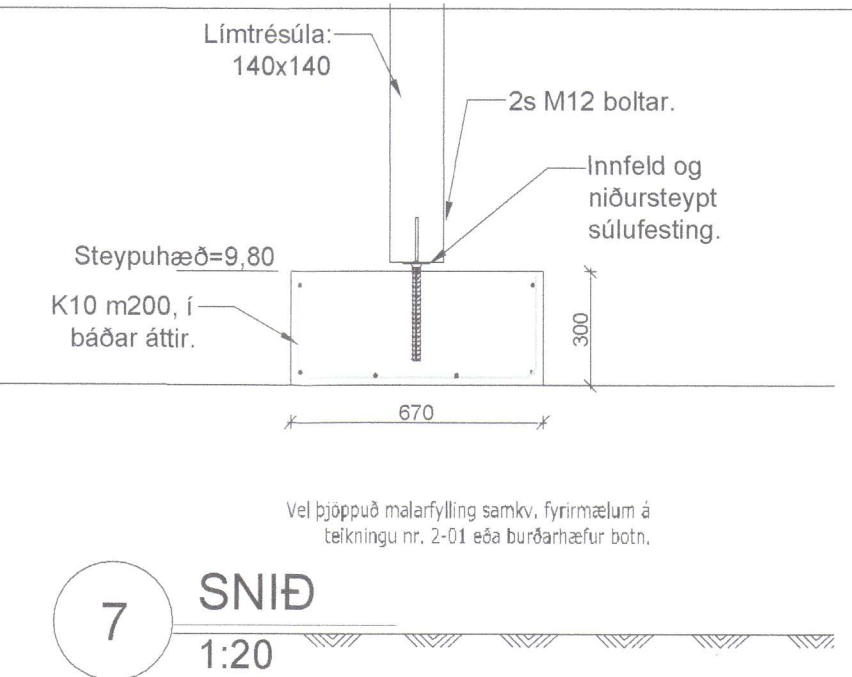
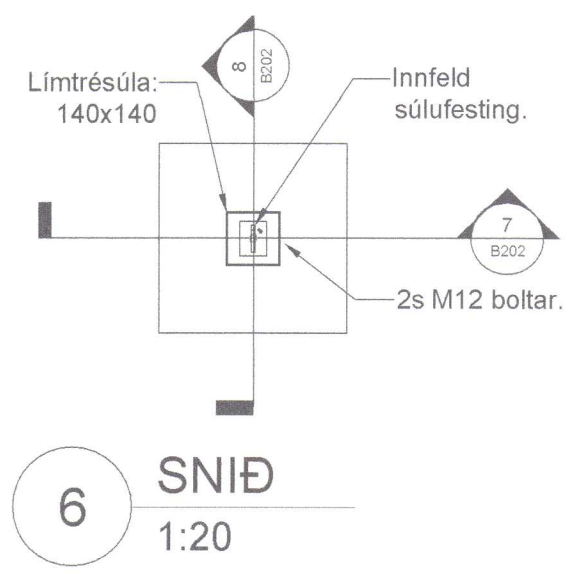


Umhverfis- og tæknisvið Uppsveita
 Yfirfarið
 09. nov. 2021
David Snydal
 Byggingarfulltrúi

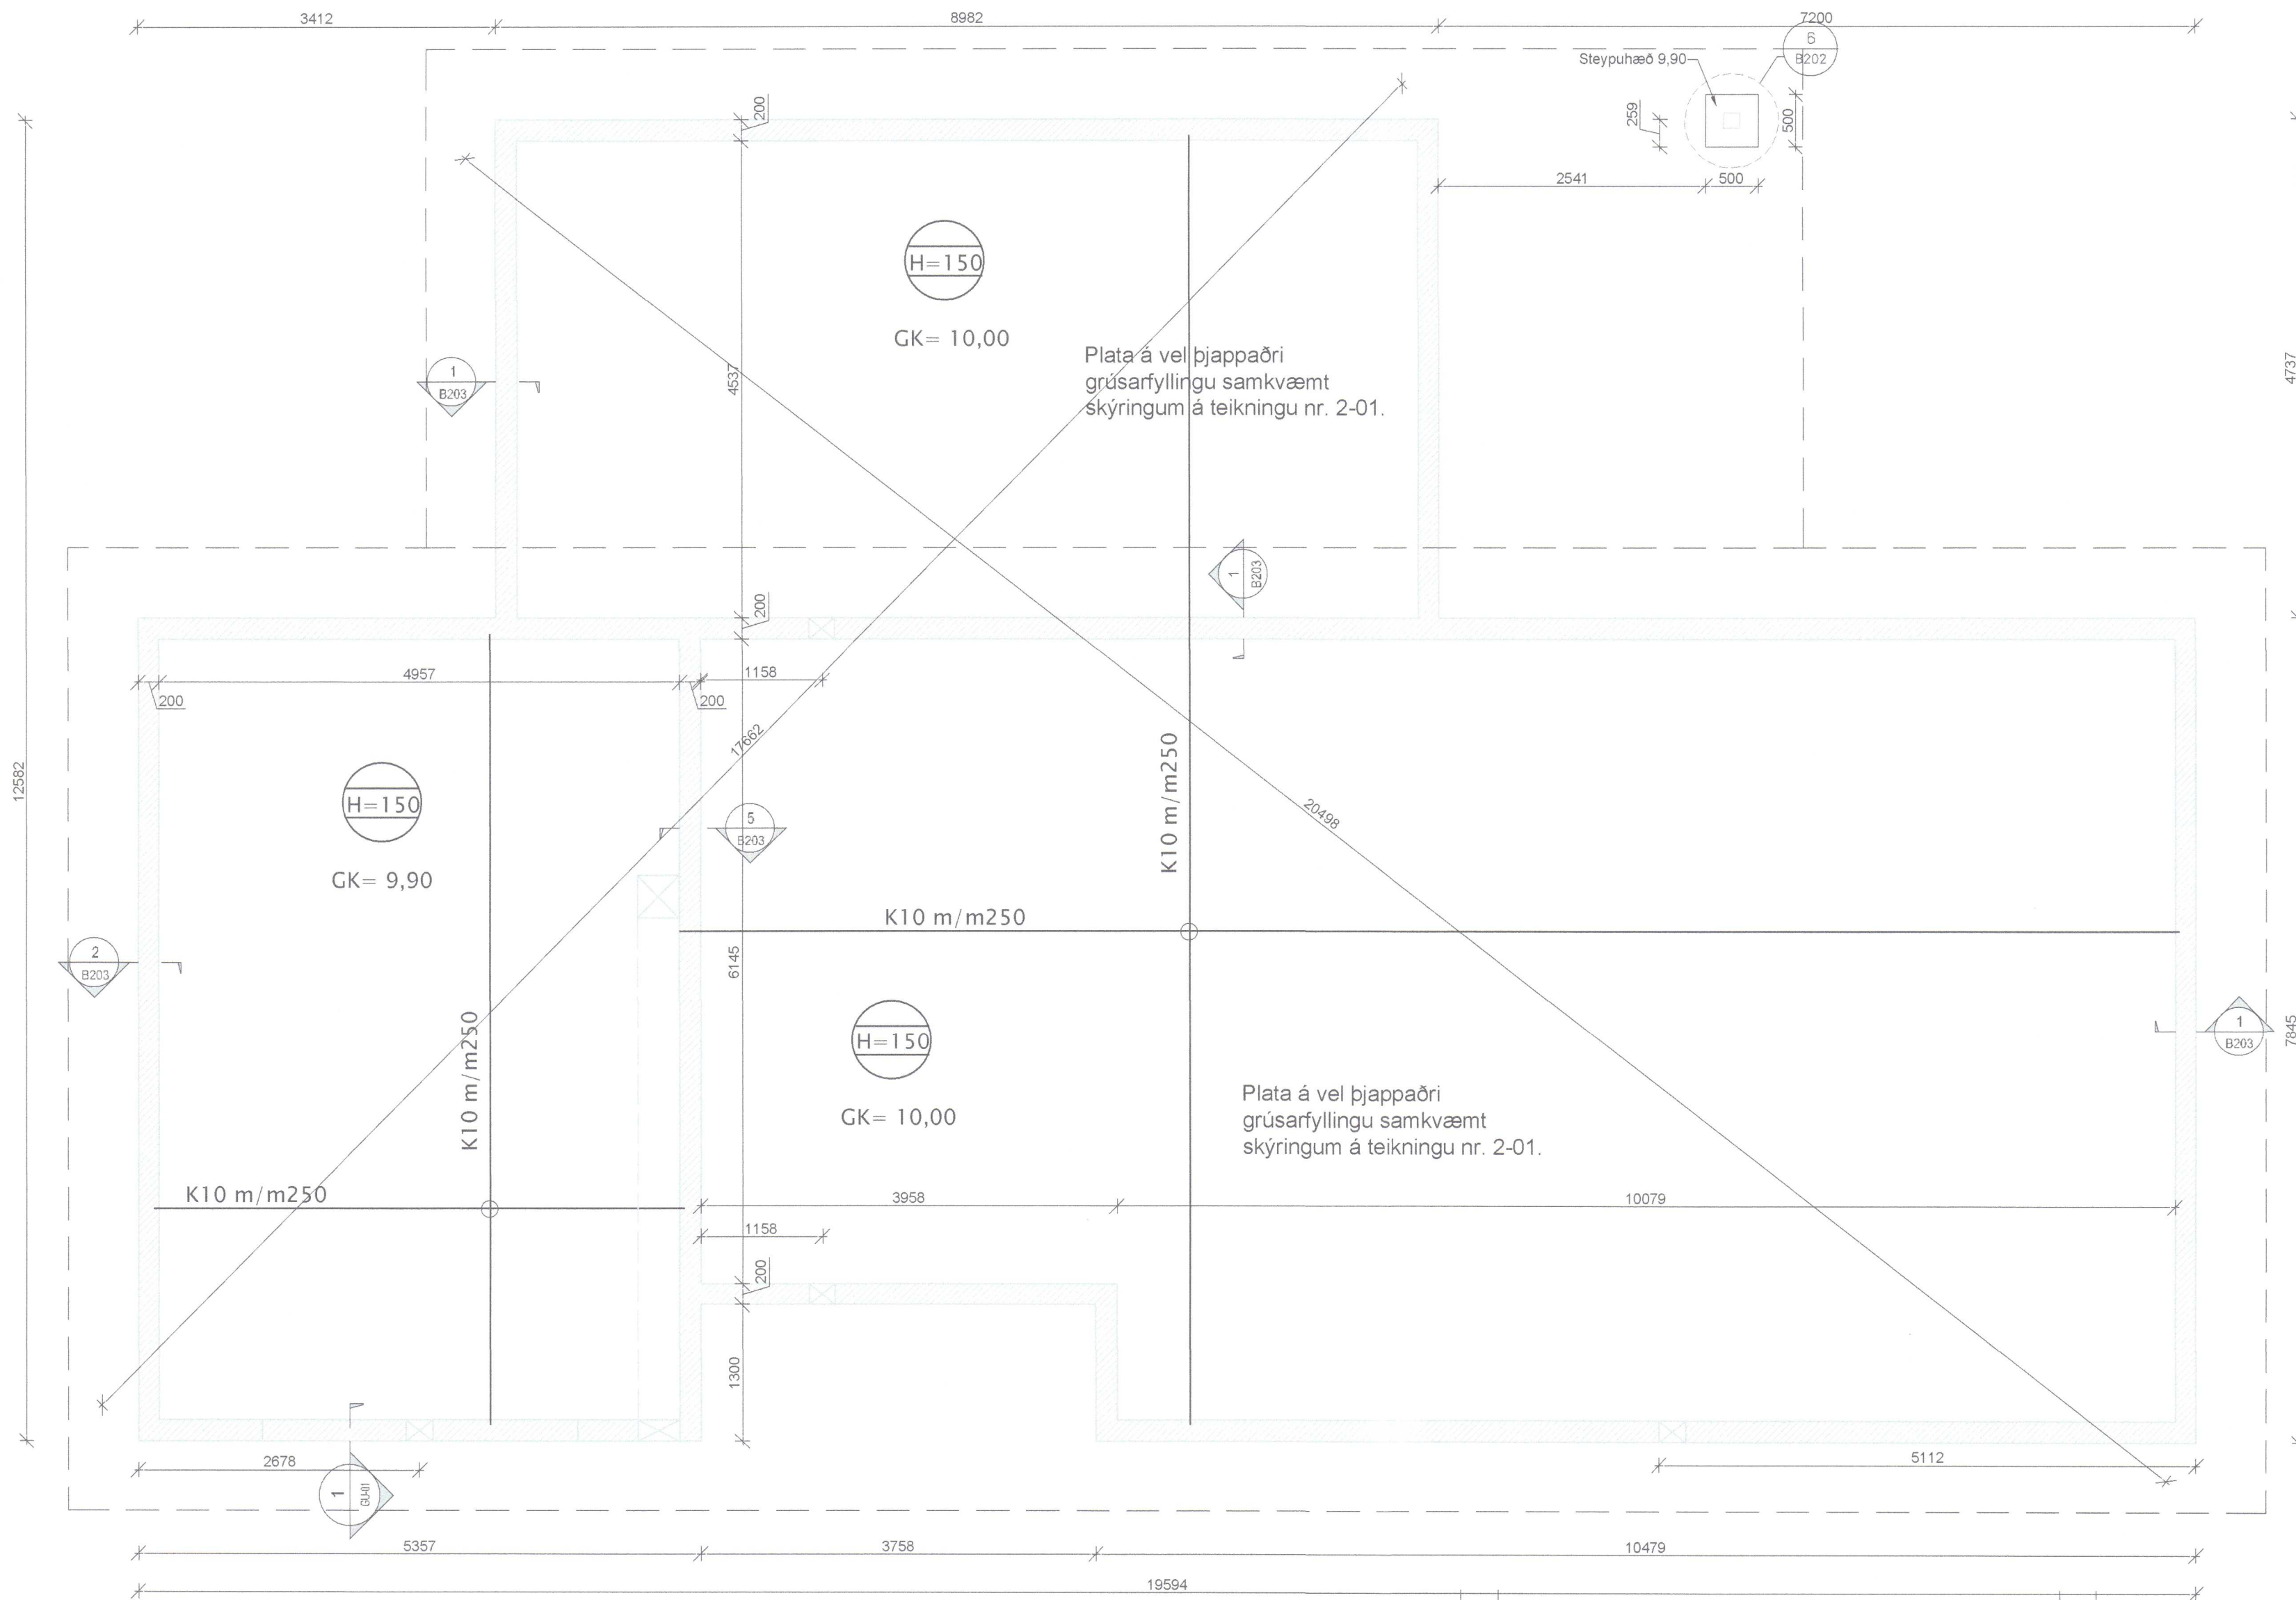

Br.	Dags.	Breyting	Hannað	Teikn.
				
Áb. og reitihúsi: 200752-4659 Vinnuhúsi: Austurveg 4, 200 Solheimi Sími: 462-1735 / 305-9199 Netfang: husey@husey.is				
RIMAR 19, Flóahreppi				
BURÐARVIRKI: Undirstöður Grunnmynd			Hannað/teiknað: ssh Yfirfarið: ssh	
Samþykkt: Kt.: 200752-4659				
Mælikvarði: 1:50 (A2)				
Verknúmer: 21-905				
Teikn.nr.: B202				
Dagsetning: 08.11.2021				
Br.				

C:\Users\husey..._Data\Bass\Dropbox\Fabrics\husey\2021\01-2021 Rimar 19\01-2021 Rimar 19\01-2021 Rimar 19\Burdarvirki.dwg

Málsetning er í mm. Ekki er ætlast til að mælt sé af teikningum. Athuga þarf öll mál á staðnum. Ef upp kemur ósamræmi eða vafaatriði í teikningum skal tilkynna það strax til hönnuða.