


Umhverfis- og tæknisvið Uppsveita
Yfirfarið
 23 NOV 2021
S.L. S.M.
 Byggingarfulltrúi

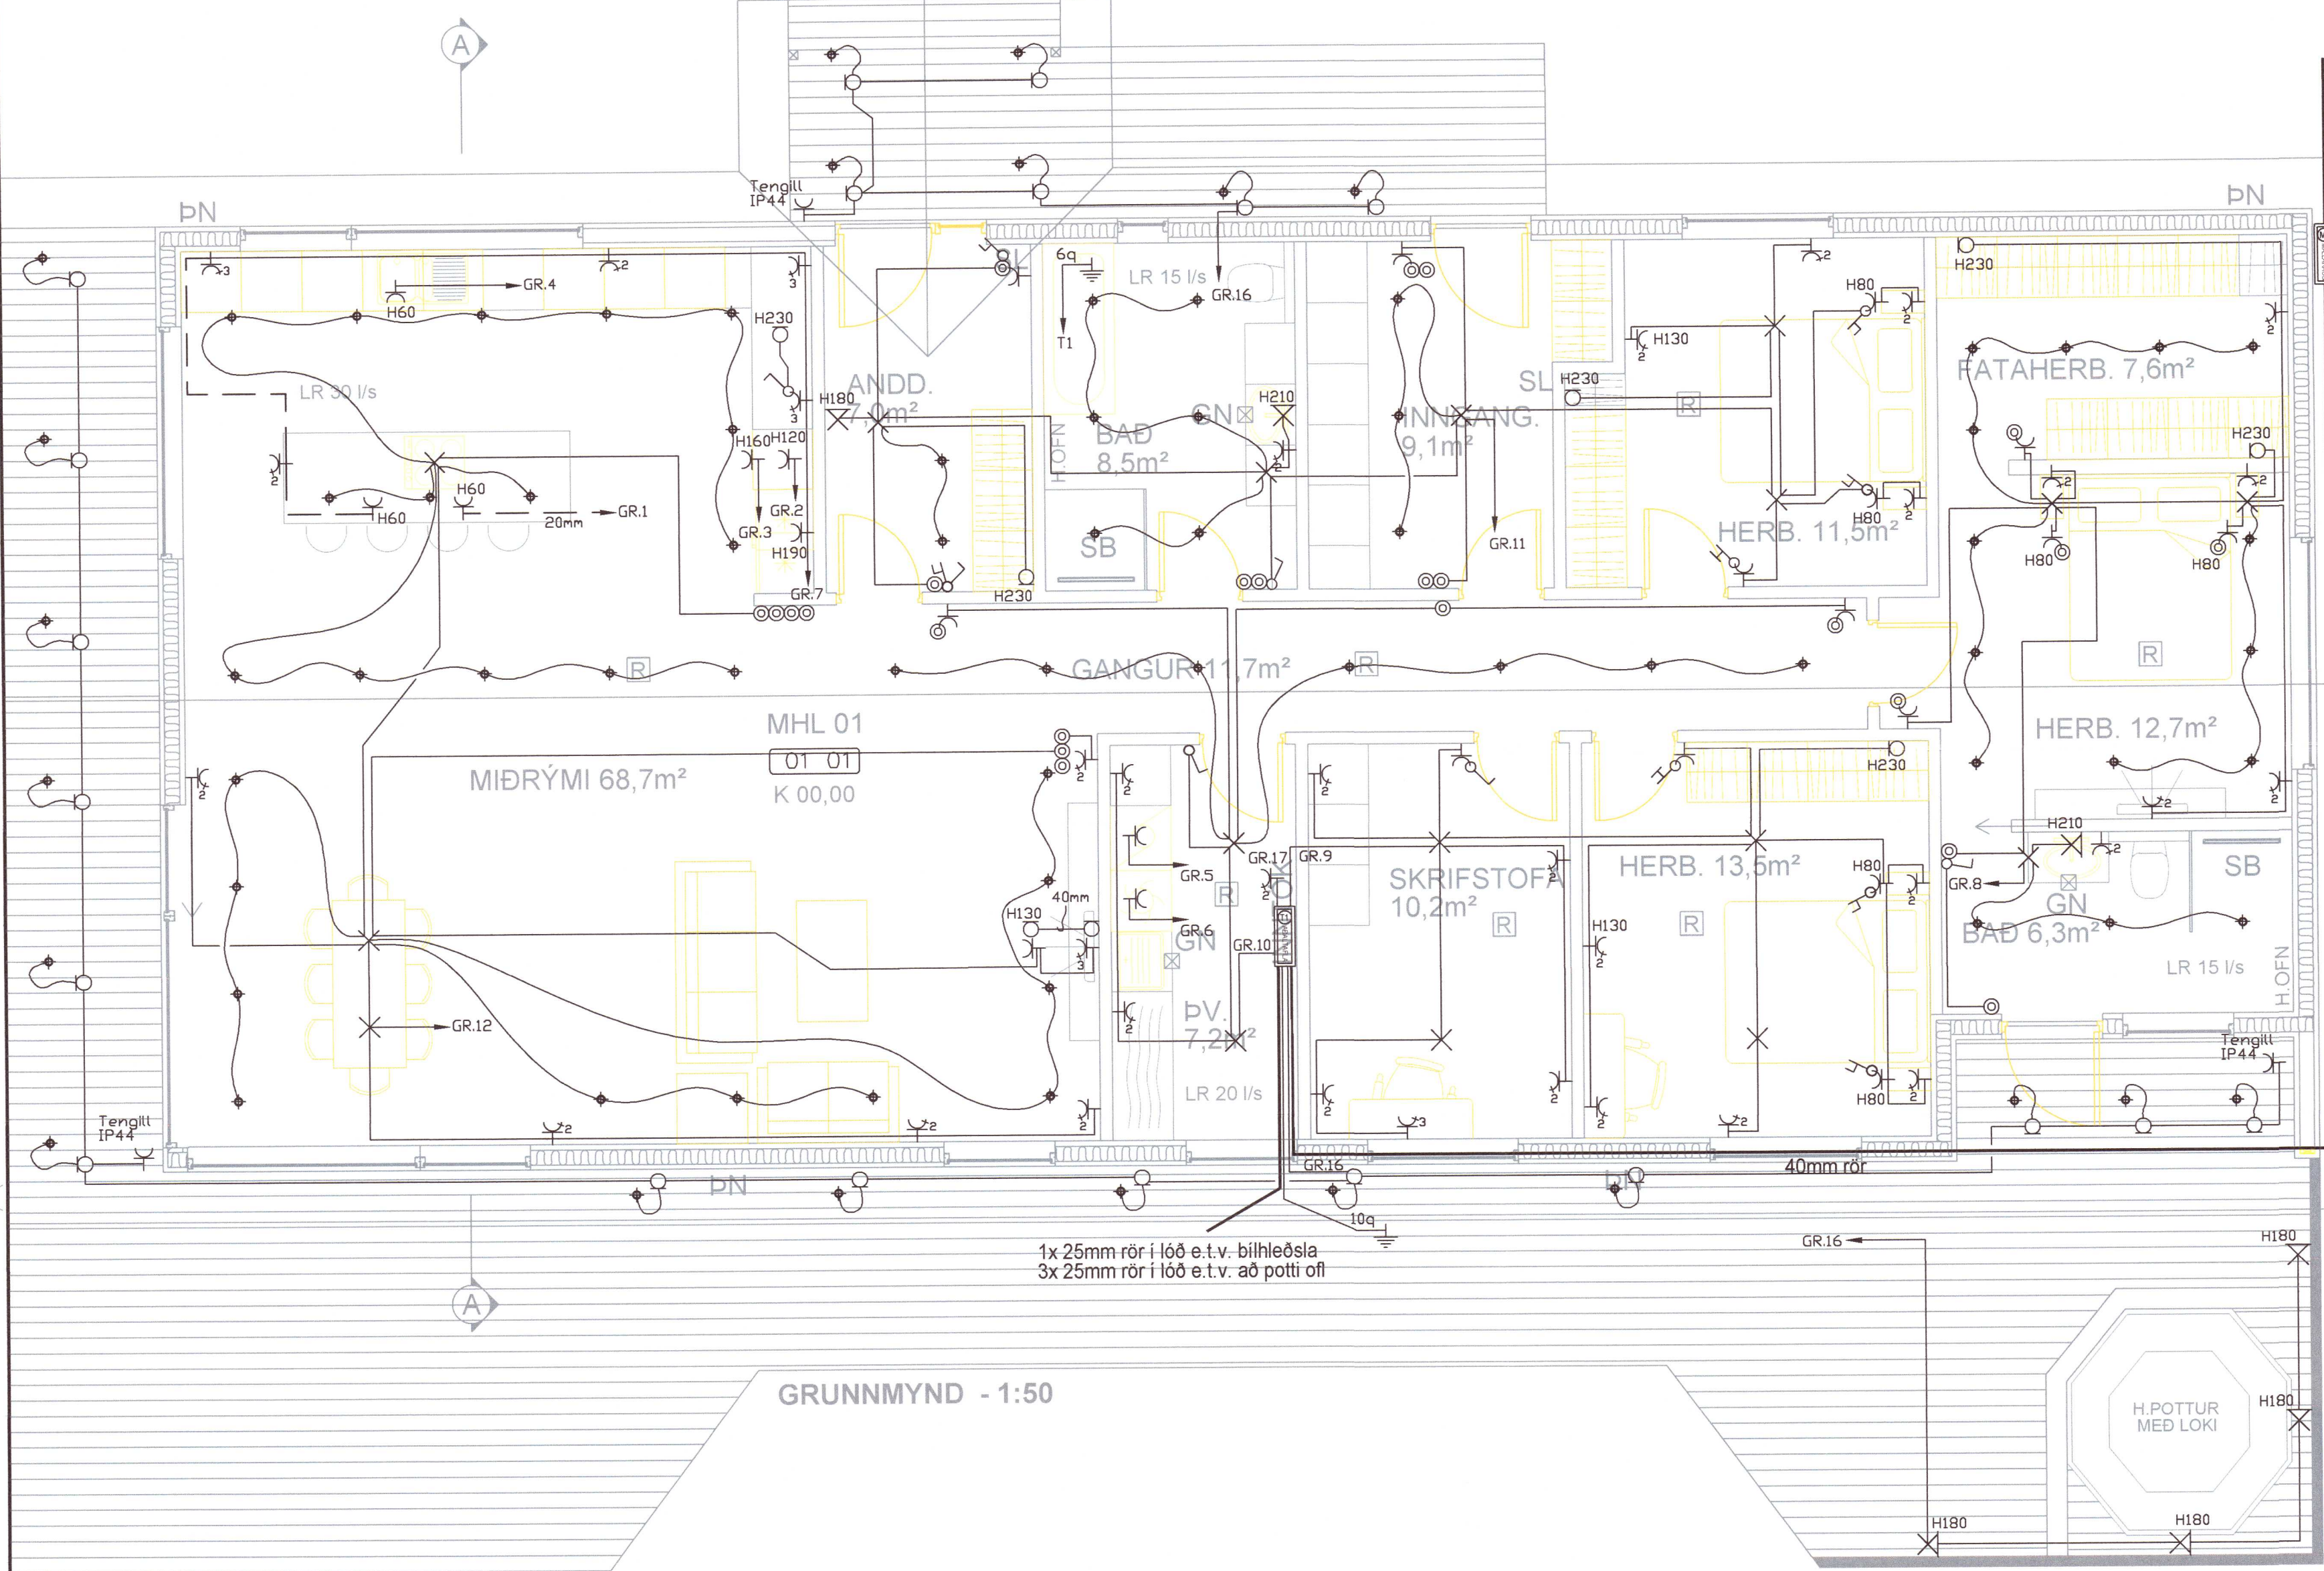

| | |
|--|--|
| | Jarðtenging |
| | Tvöfaldur tengill |
| | Einfaldur tengill |
| | Rofi og tengill í sömu hæð (1100 mm) |
| | Rofi |
| | Samrofi |
| | Tvöfaldur rofi |
| | Krossrofi |
| | Þrýsti-rofi/dimmer |
| | Tengill m/næturljósi |
| | Veggljós |
| | Lofthljós |
| | Hátalaratengill |
| | Símatengill |
| | Loftnetstengill |
| | Hreyfiskynjari |
| | Tafla / mælakassi |
| | Reyfskynjari |
| | Bjalla |
| | Handboði |
| | Rör upp á næstu hæð |
| | Rör niður á næstu hæð |
| | Rör gegnum hæð |
| | Halogenljós í lofti |
| | Halogenljós í lofti |
| | Halogenljós í vegg |

1x 25mm rör í lóð e.t.v. bílhleðsla
 3x 25mm rör í lóð e.t.v. að potti ofi

GRUNNMYND - 1:50

20213374

INNTAKSRÖR SKULU VERA 70 cm. UNDIR ENDANLEGU YFIRBORDI
 INNTAKSRÖR VEITU Ø 50 mm + Ø 32 mm FYRIR LÖÐARLYSINGU
 INNTAKSRÖR FYRIR SÍMA Ø 50 mm
 INNTAKSRÖR LEGGIST AÐ LÖÐARMÖRKUM
 HEIMTAUG RAFVEITU 400V / 230 V, 3 x 50 A

| | |
|-------------|-----------|
| Breytingar: | |
| D | |
| C | |
| B | |
| A | |
| Dags: | Breyting: |

Undirskrift hönnuðarsjóra:
 Undirskrift rafhagnahönnuðar:
Sigurður Á Pétursson
 Sigurður Á Pétursson kt.051177-4959

Verkefni: **Brenna Skeiða- og Gnúpverjahreppi**
 Teikning nr.: **2**
 Útprintað: 8.11.2021

Hæli teikningar: **Raflögn Lágspenna**
 Mælikvarði: 1:50
 Dags: Október 2021

Rafhönnun ehf
 Birkigrund 20 Sími: 664 0047
 800 Selfoss Tölvupóstur: siggi@ror.is
 Sigurður Ágúst Pétursson
 Rafmagnsönnunfræðingur
 kt. 051177-4959

