


Umhverfis- og tæknisvið Uppsveita
Yfirfarið
 0 1 MAR 2021
Stefán Sturla
 Byggingarfulltrúi

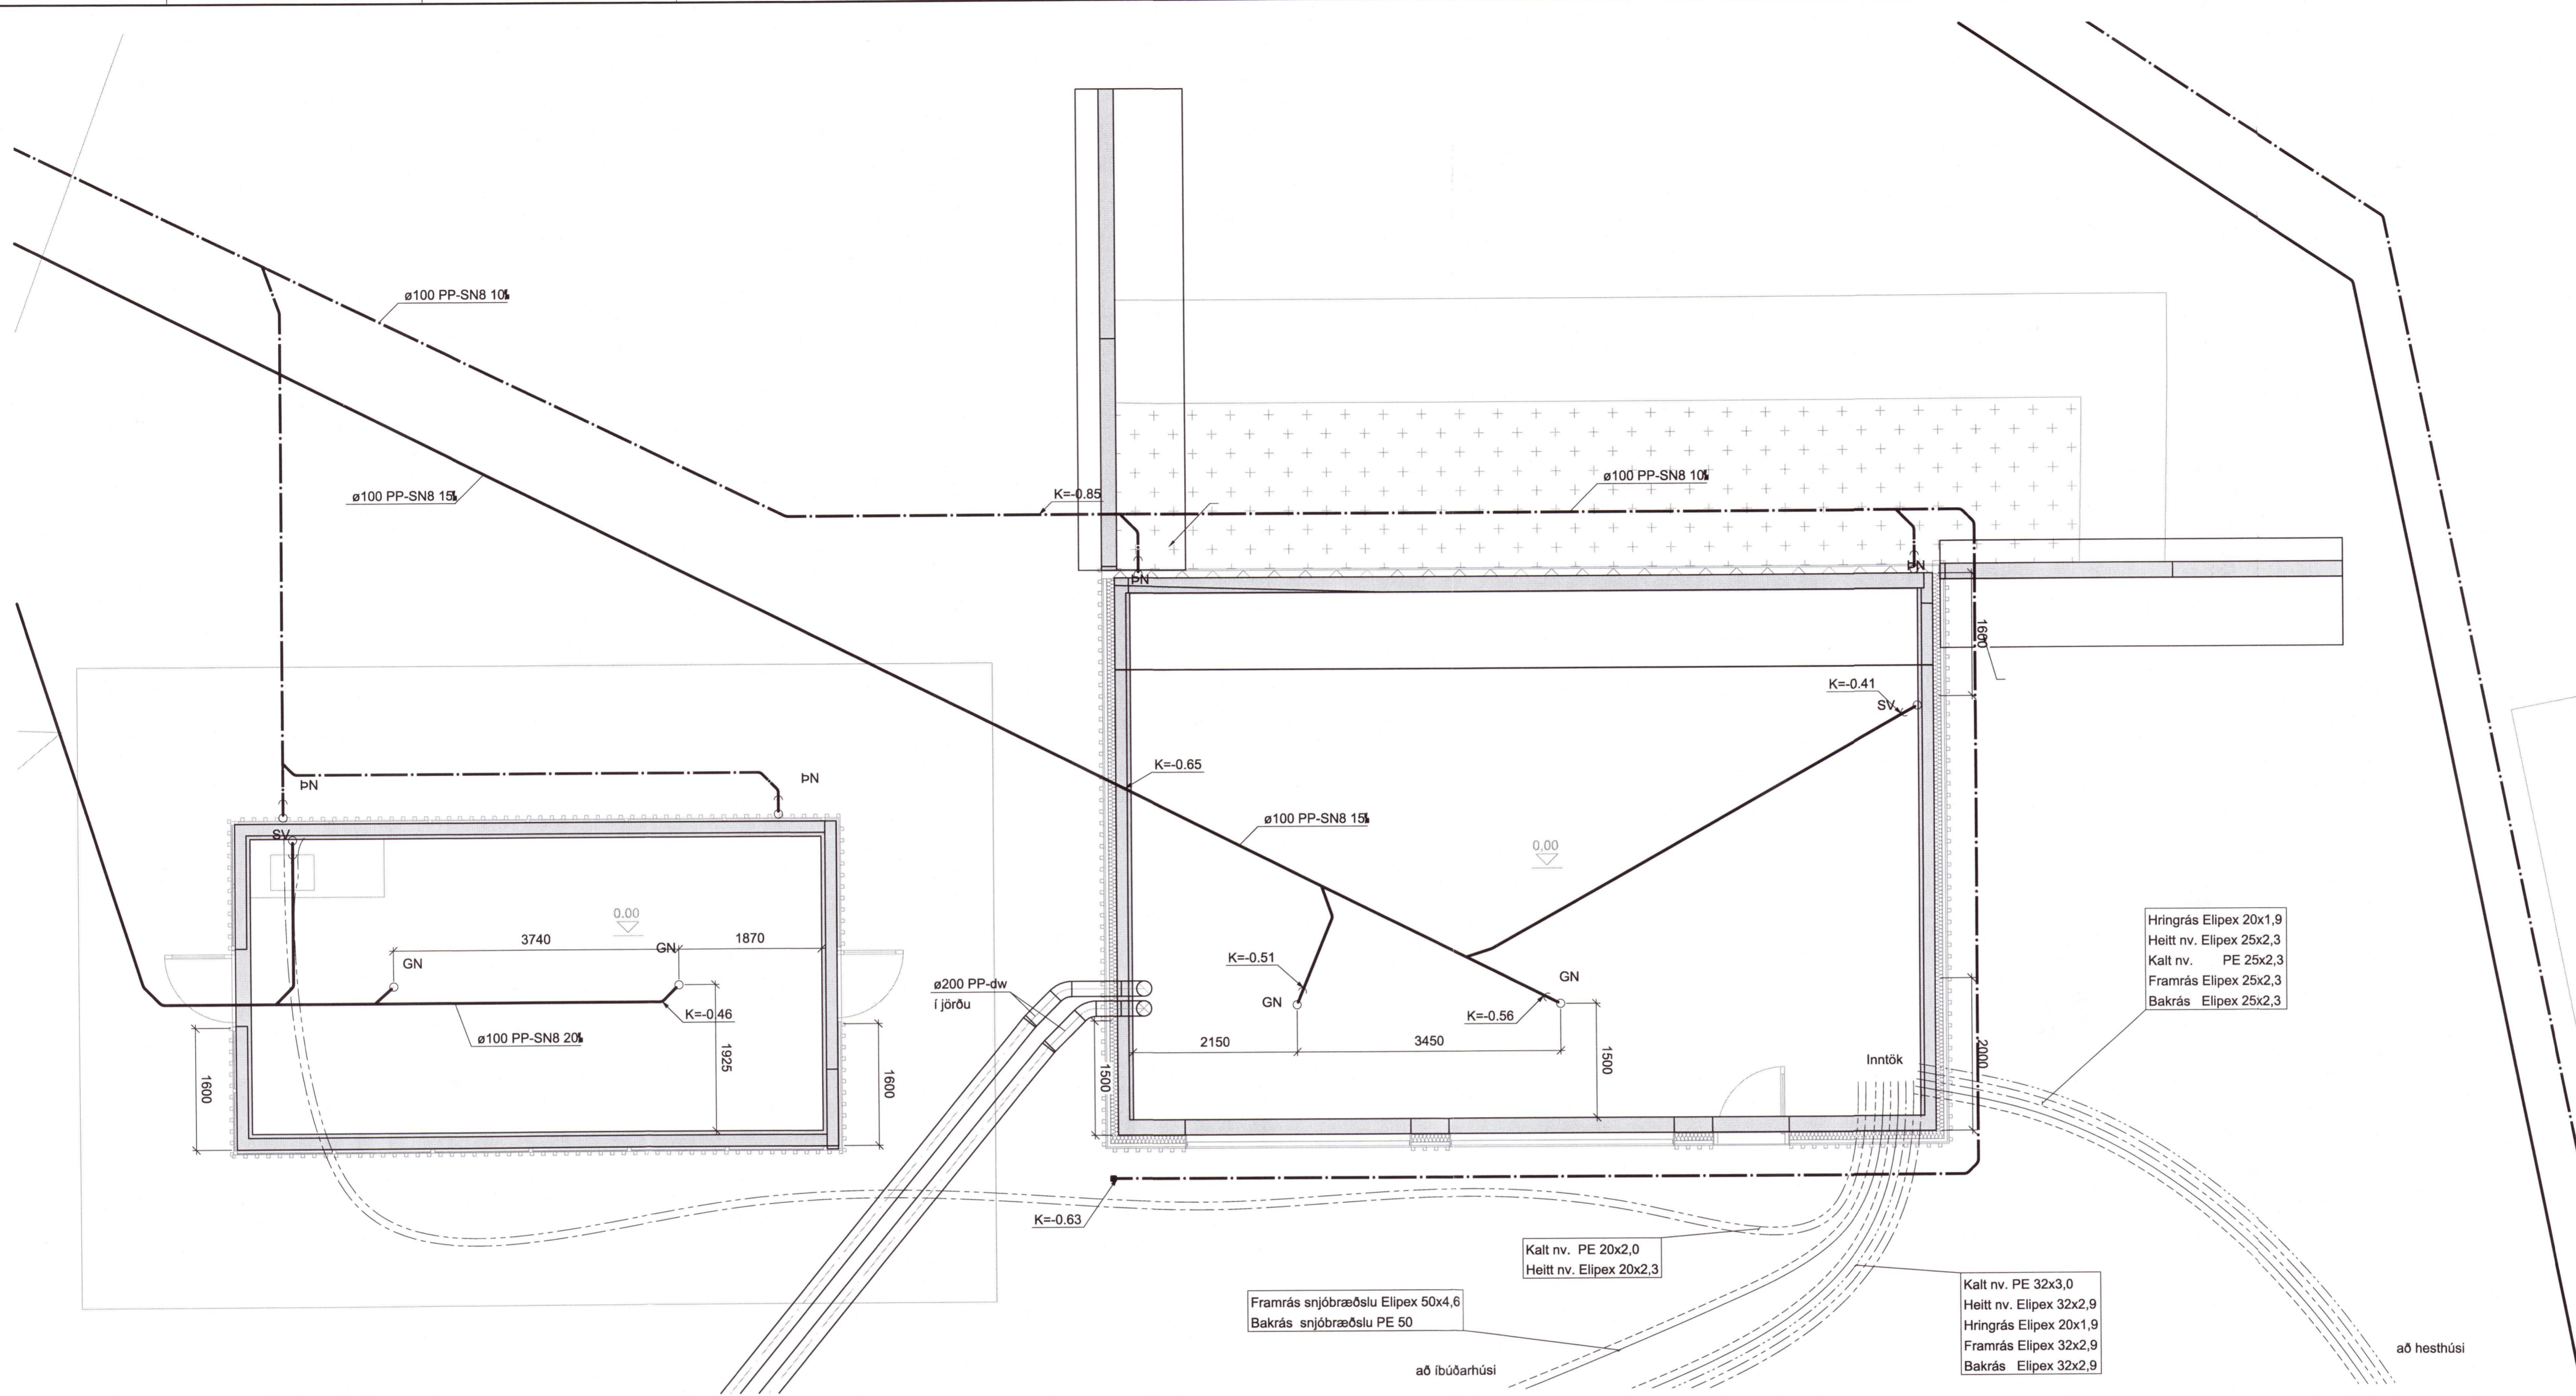



Hringrás Elipex 20x1,9
 Heitt nv. Elipex 25x2,3
 Kalt nv. PE 25x2,3
 Framrás Elipex 25x2,3
 Bakrás Elipex 25x2,3

Framrás snjóbræðslu Elipex 50x4,6
 Bakrás snjóbræðslu PE 50

Kalt nv. PE 20x2,0
 Heitt nv. Elipex 20x2,3

Kalt nv. PE 32x3,0
 Heitt nv. Elipex 32x2,9
 Hringrás Elipex 20x1,9
 Framrás Elipex 32x2,9
 Bakrás Elipex 32x2,9

Grunnlagnir, Gróðurhús og bílskúr
 1:50

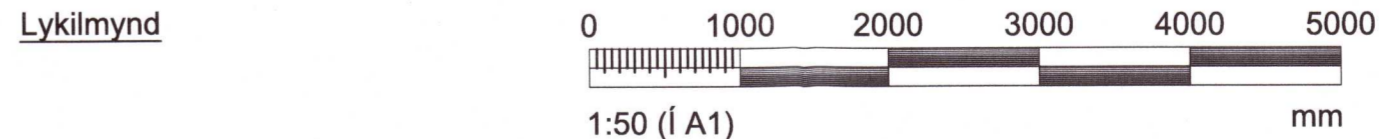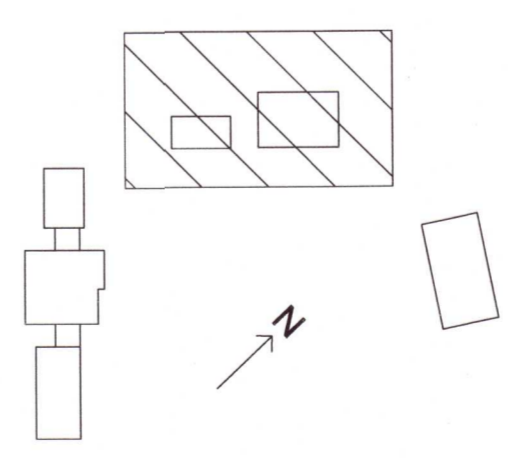

NR.	BREYTING	DAGS	TEIK	HANN	RÝNT	SAMP
A	VERKTEIKNING	03.12.2020	EEP	EEP	JBF	JBF

DAGS: Eggert Elmar Þórarinnsson kt. 1405744819

DAGS: HÖNNUNARSTJÓRI: *Magnus Gu* 280677-1871

Verkfræðistofa REYKJAVÍKUR
 FISKISLÓÐ 75, 101, REYKJAVÍK KT: 560415-0600

VERK: **Kjarnholt 2**
 806 Selfoss

TEIKNING: Lagnakerfi Frárennsli

20210343

Grunnmynd gróðurhúss og bílskúrs

VERKNR.: 2018	MKV.: 1:50	
TEIKNAD: EEP	HANNAD: EEP	YFIRFARID: JBF
DAGS: 03.12.2020	TEIKNING NR: F-02	ÚTGÁFA NR.: A

© Öll áttel og álitun tekið til gæta. Þú hlútu eða í heild er hló skriflegu höfuð.