

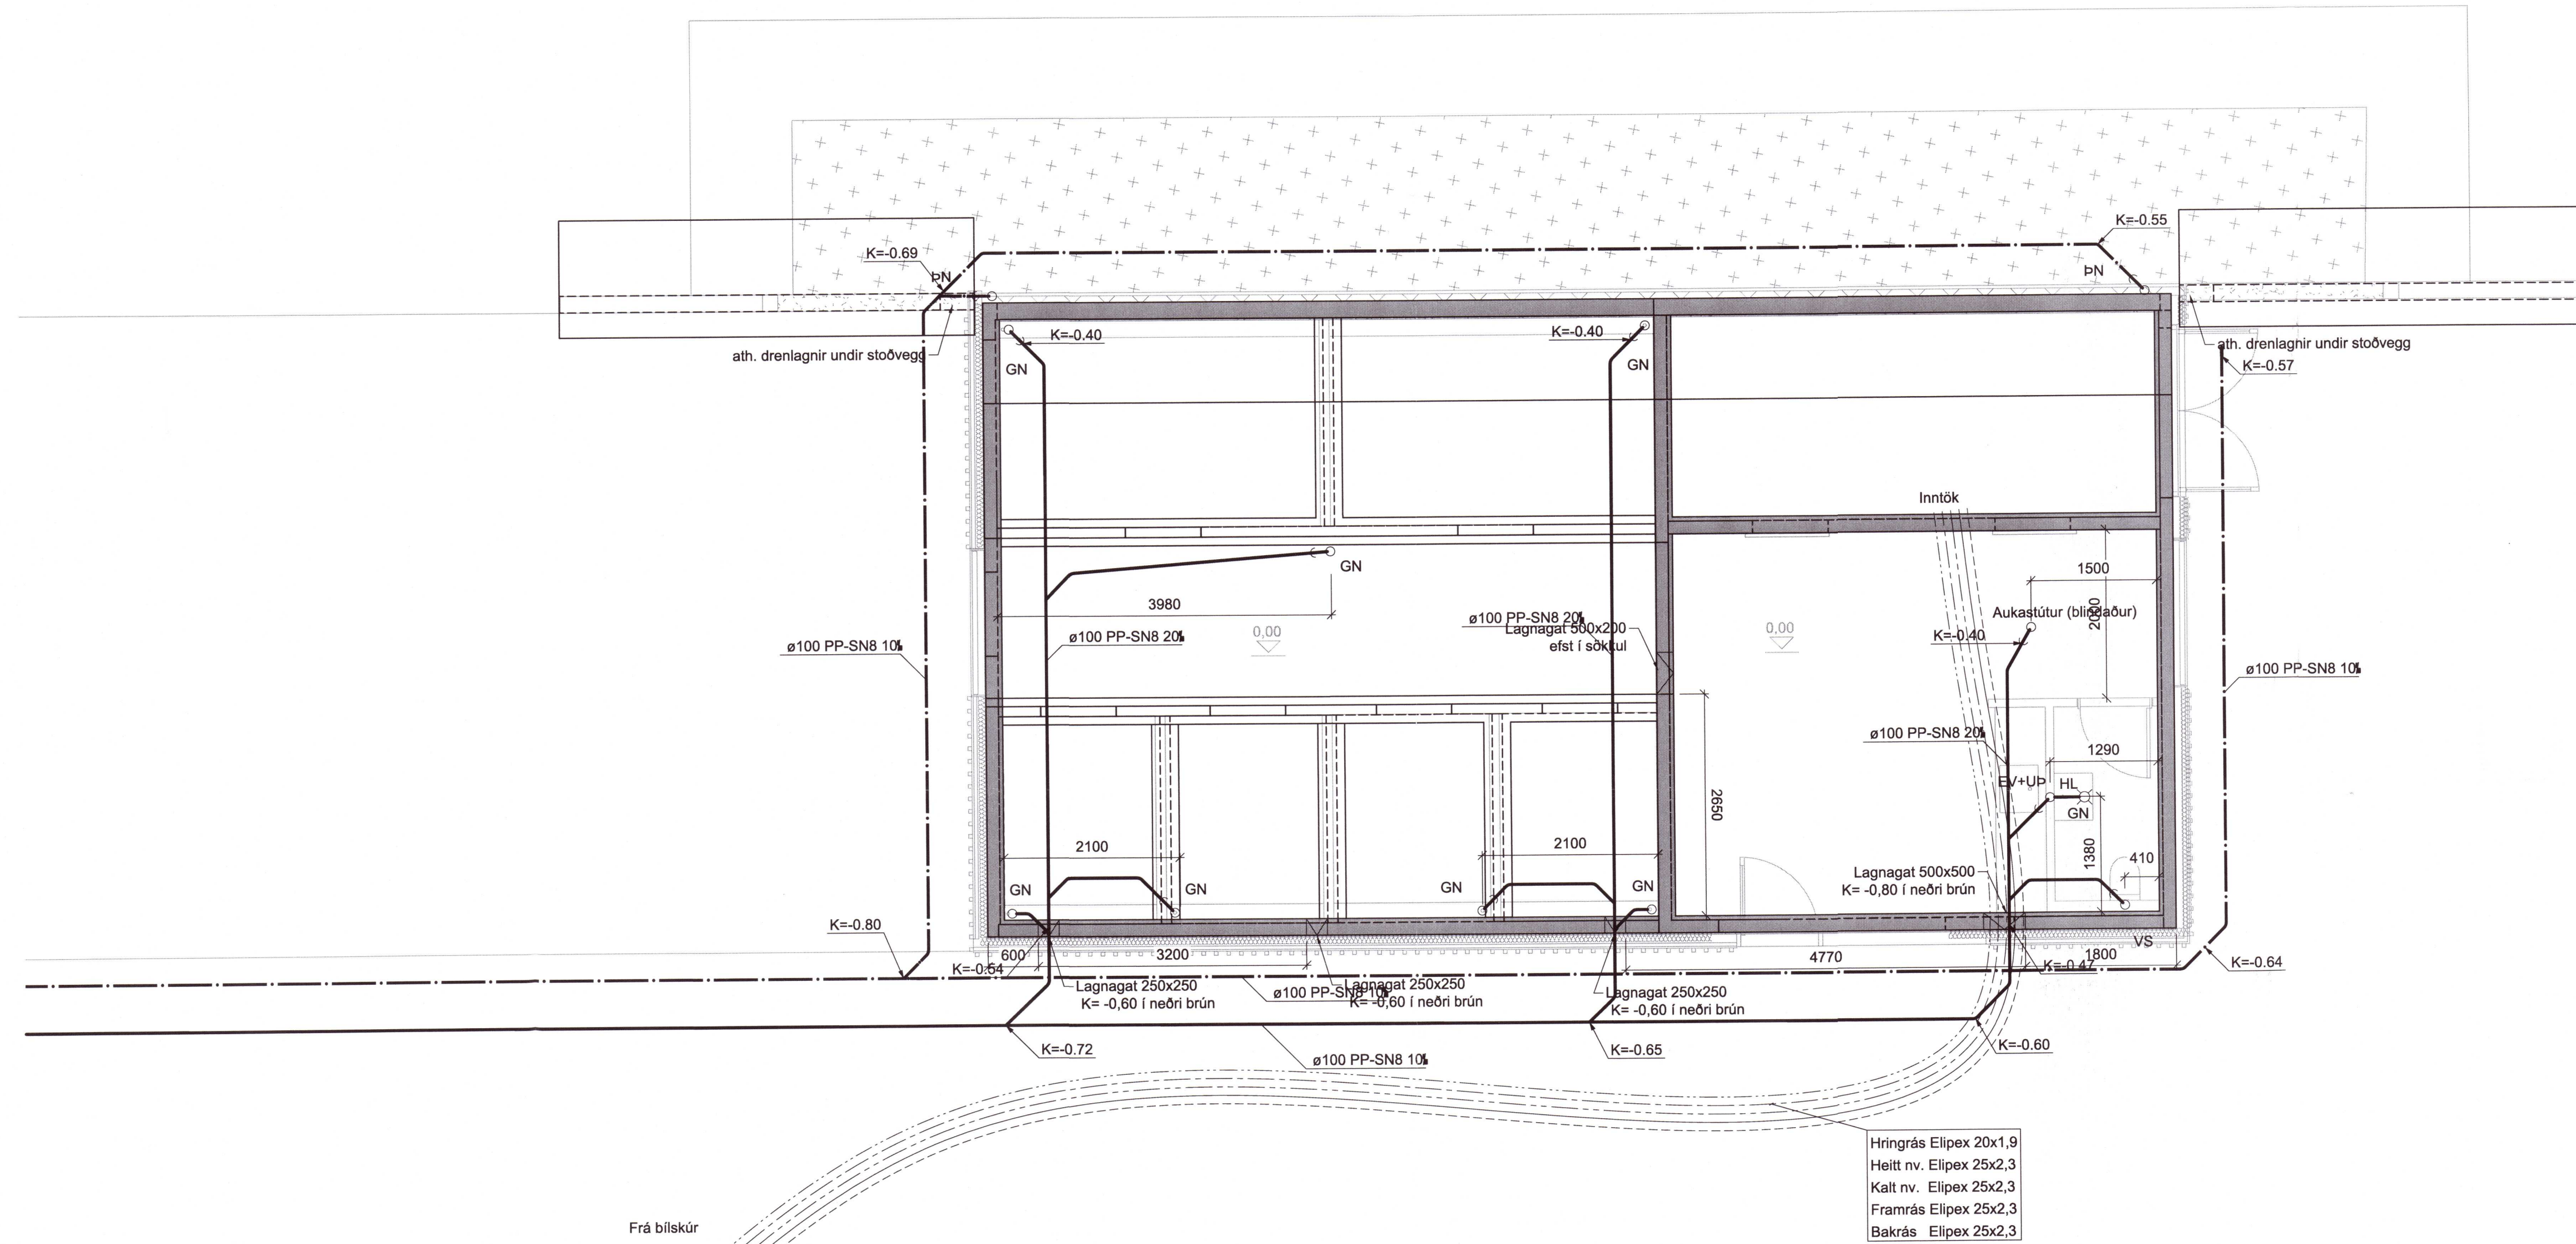


Umhverfis- og tæknisvið Uppsveita
 Yfirfarið
 01 MAR 2021
 S. L. Sturla
 Byggingarfulltrúi

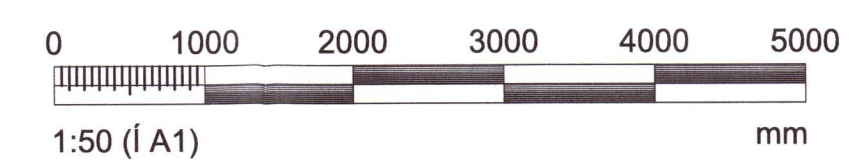

Grunnlagnir, Hesthús
 1:50

Hringrás Elipex 20x1,9
 Heilt nv. Elipex 25x2,3
 Kalt nv. Elipex 25x2,3
 Framrás Elipex 25x2,3
 Bakrás Elipex 25x2,3

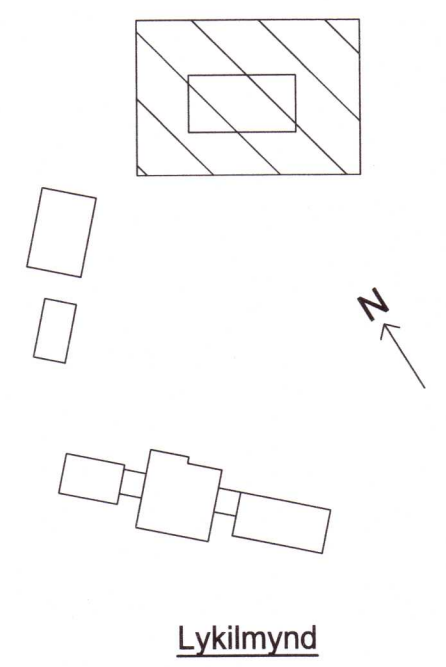

| NR. | BREYTING | DAGS | TEIK | HANN | RÝNT | SAMP |
|-----|--------------|------------|------|------|------|------|
| A | VERKTEIKNING | 03.12.2020 | EEP | EEP | JDF | JDF |
| | | | | | | |

DAGS: Eggert Elmar Þórarinnsson kt. 1405744819

DAGS: HÖNNUNARSTJÓRI: Hrólfur Karl Cela kt. 280679-4539

Verkfræðistofa REYKJAVÍKUR
 FISKISLÓÐ 75, 101, REYKJAVÍK KT: 560415-0600

VERK: **Kjarnholt 2**
 806 Selfoss

TEIKNING: Lagnakerfi
 Frárennsli

Grunnmynd hesthúss

VERKNR.: 2018 MKV.: 1:50

TEIKNAD: EEP HANNAD: EEP YFIRFARID: JDF

DAGS: 03.12.2020 TEIKNING NR: F-03 ÚTGÁFA NR.: A

20210344

© Öll áhrif og afritun teikningar, að hluta eða í heild er háð skriflegu leyfi höfundar