
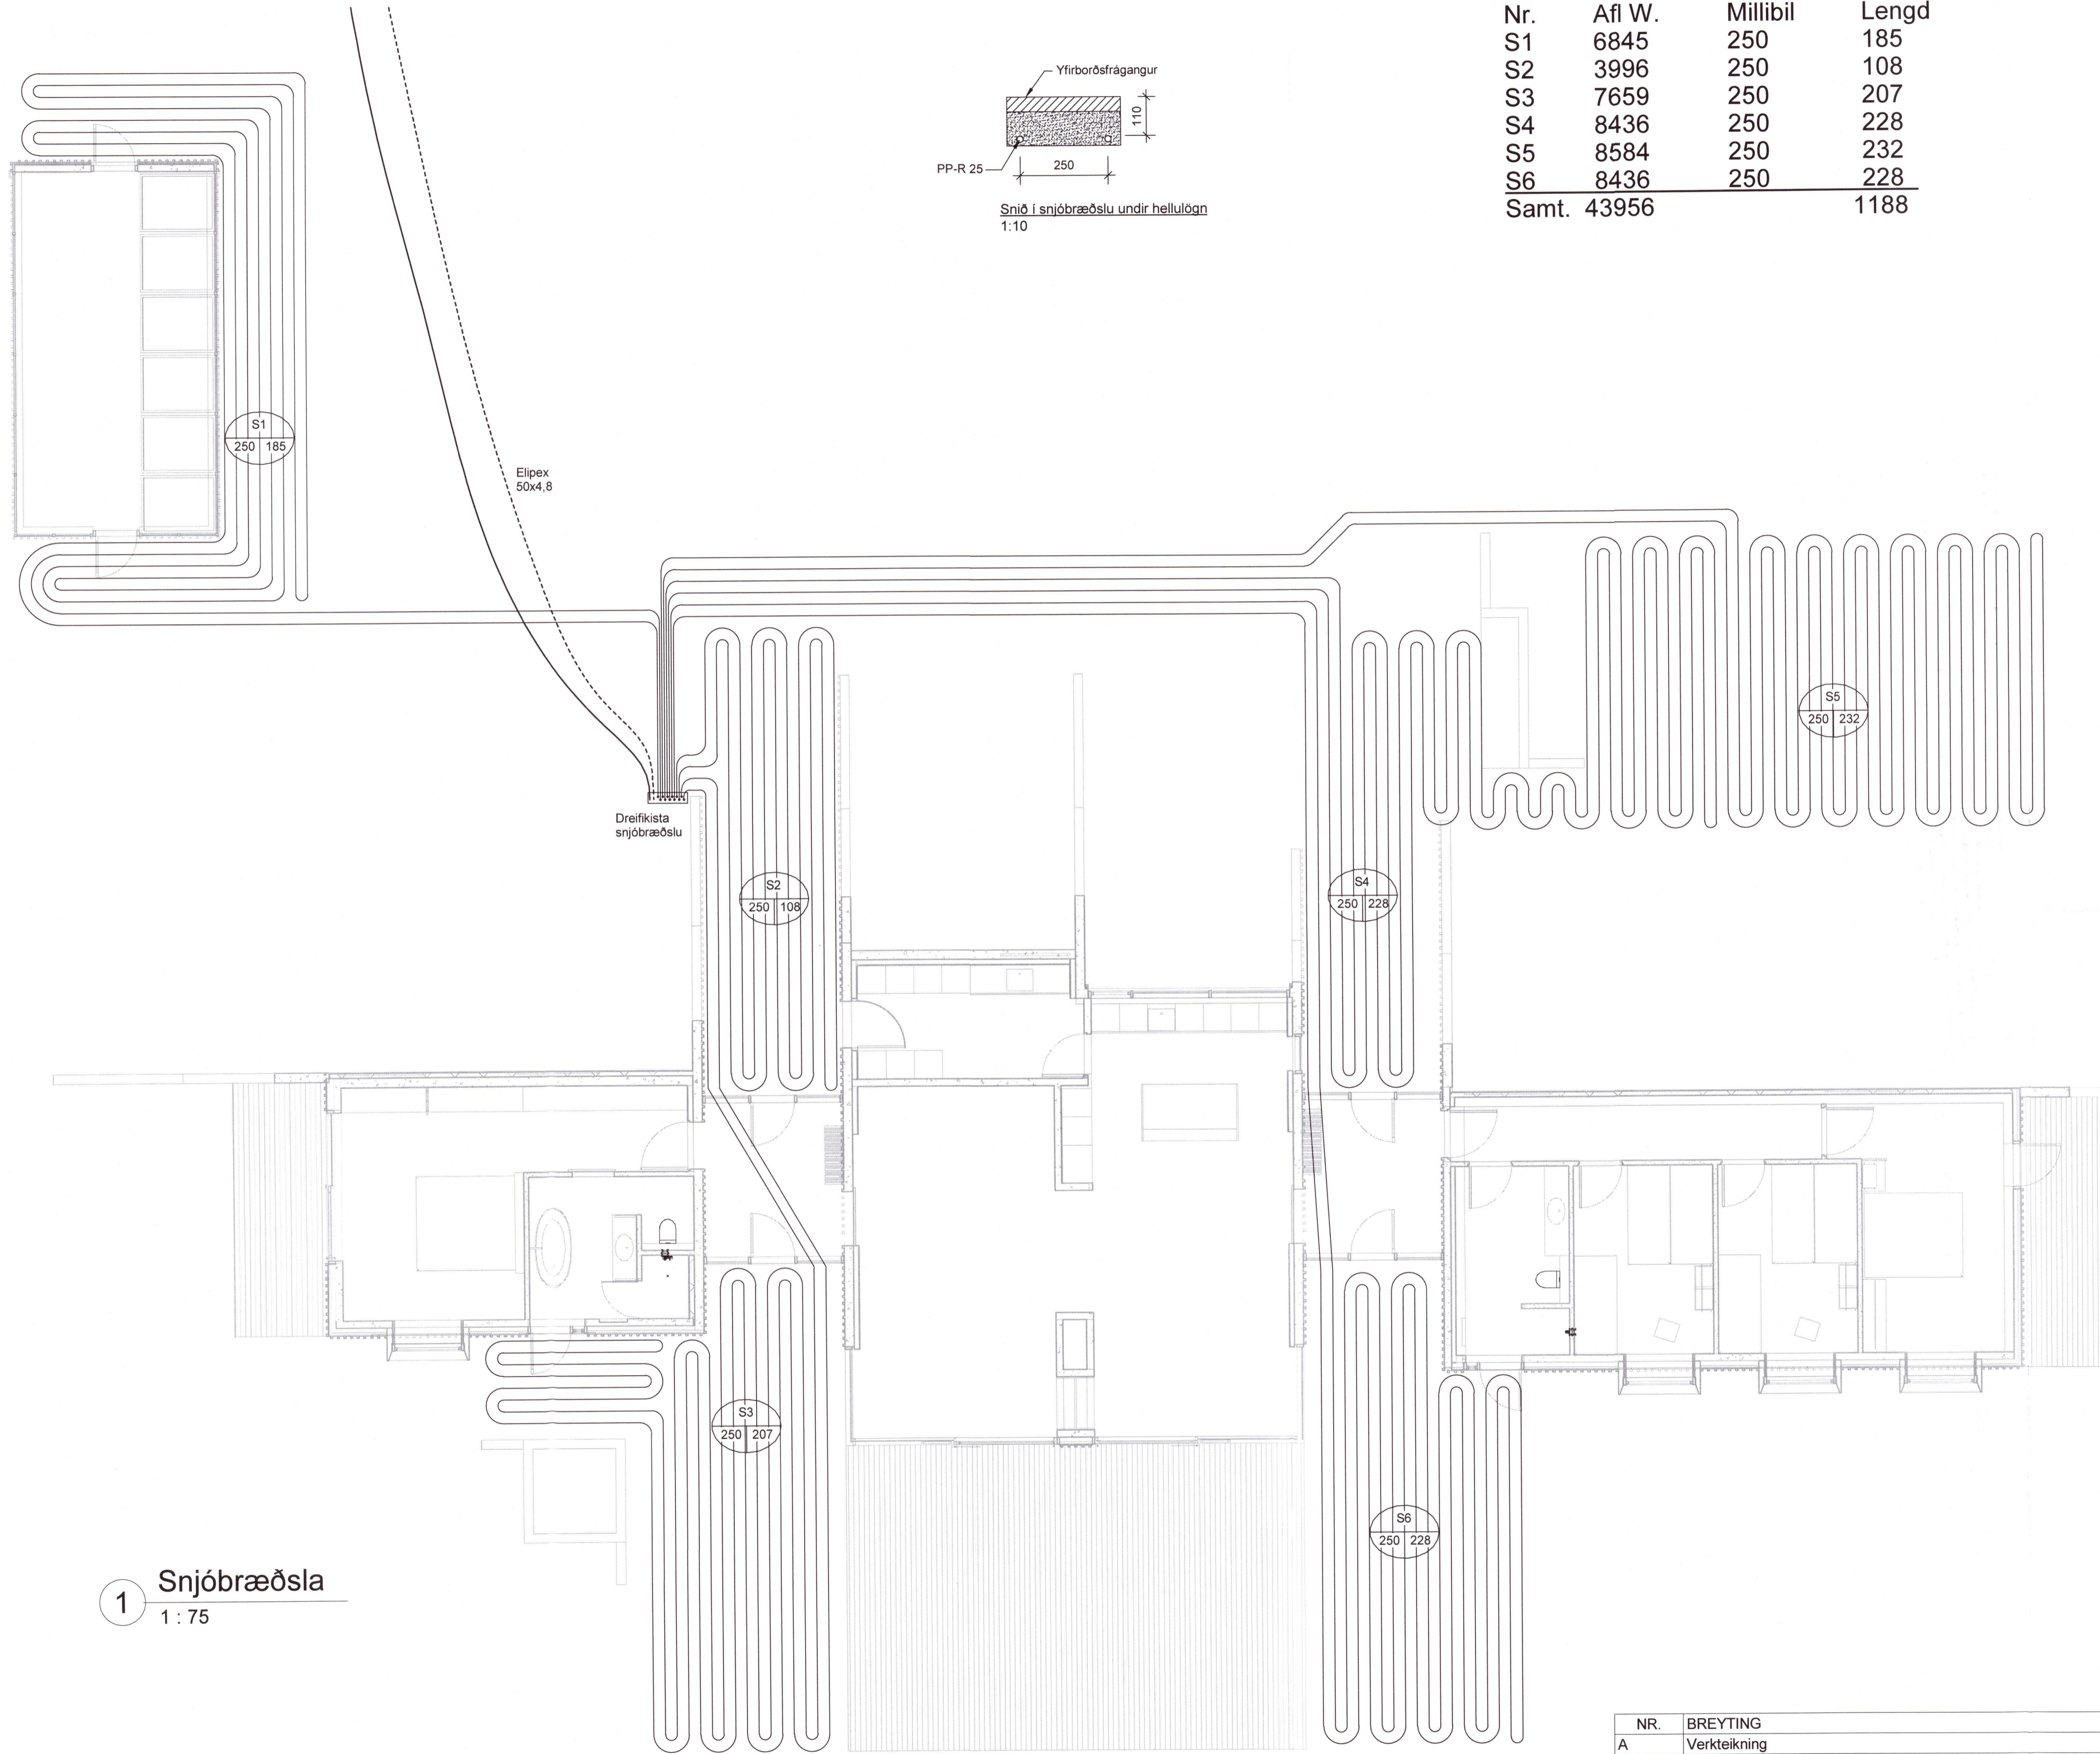


Snjóbræðslulagnir

| Nr. | Afl W. | Millibil | Lengd |
|-------|--------|----------|-------|
| S1 | 6845 | 250 | 185 |
| S2 | 3996 | 250 | 108 |
| S3 | 7659 | 250 | 207 |
| S4 | 8436 | 250 | 228 |
| S5 | 8584 | 250 | 232 |
| S6 | 8436 | 250 | 228 |
| Samt. | 43956 | | 1188 |

Umhverfis- og tæknisvið Uppsveita
 Yfirfarið
 01 MAR 2021
 P., Byggingarfulltrúi

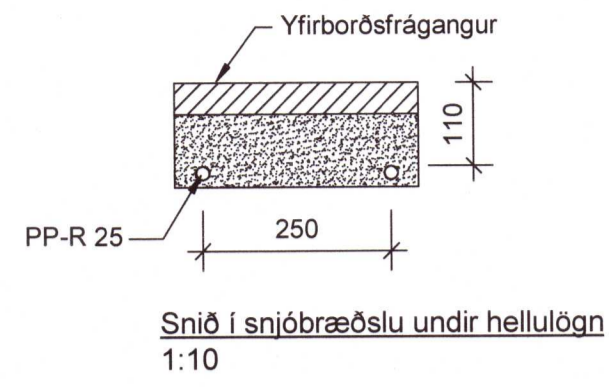

1 Snjóbræðsla
1:75

| NR. | BREYTING | DAGS | BY |
|-----|-------------|------------|----|
| A | Verkeikning | 03.12.2020 | AG |
| | | | |
| | | | |
| | | | |

DAGS F.H. VERKFRÆÐISTOFU REYKJAVÍKUR
Egbert Elmar Þórarinnsson 140574-4819

DAGS HÖNNUNARSTJÓRI: *[Signature]* 23067914123

Verkfræðistofa REYKJAVÍKUR
 FISKISLÓÐ 75, 101, REYKJAVÍK KT: 560415-0600

VERK:
Kjarnholt
806 Selfoss

TEIKNING:
Lagnateikning
Snjóbræðsla
Íbúðarhús 20210347

VERKNR.: **2018** MKV.: **As indicated**

HANNAÐ: **EEP** TEIKNAD: **AG** YFIRFARIÐ: **JÞF**

DAGS: **03.12.2020** TEIKNING NR.: **H-13** ÚTGÁFA NR.: **A**