


TENGIGRIND :

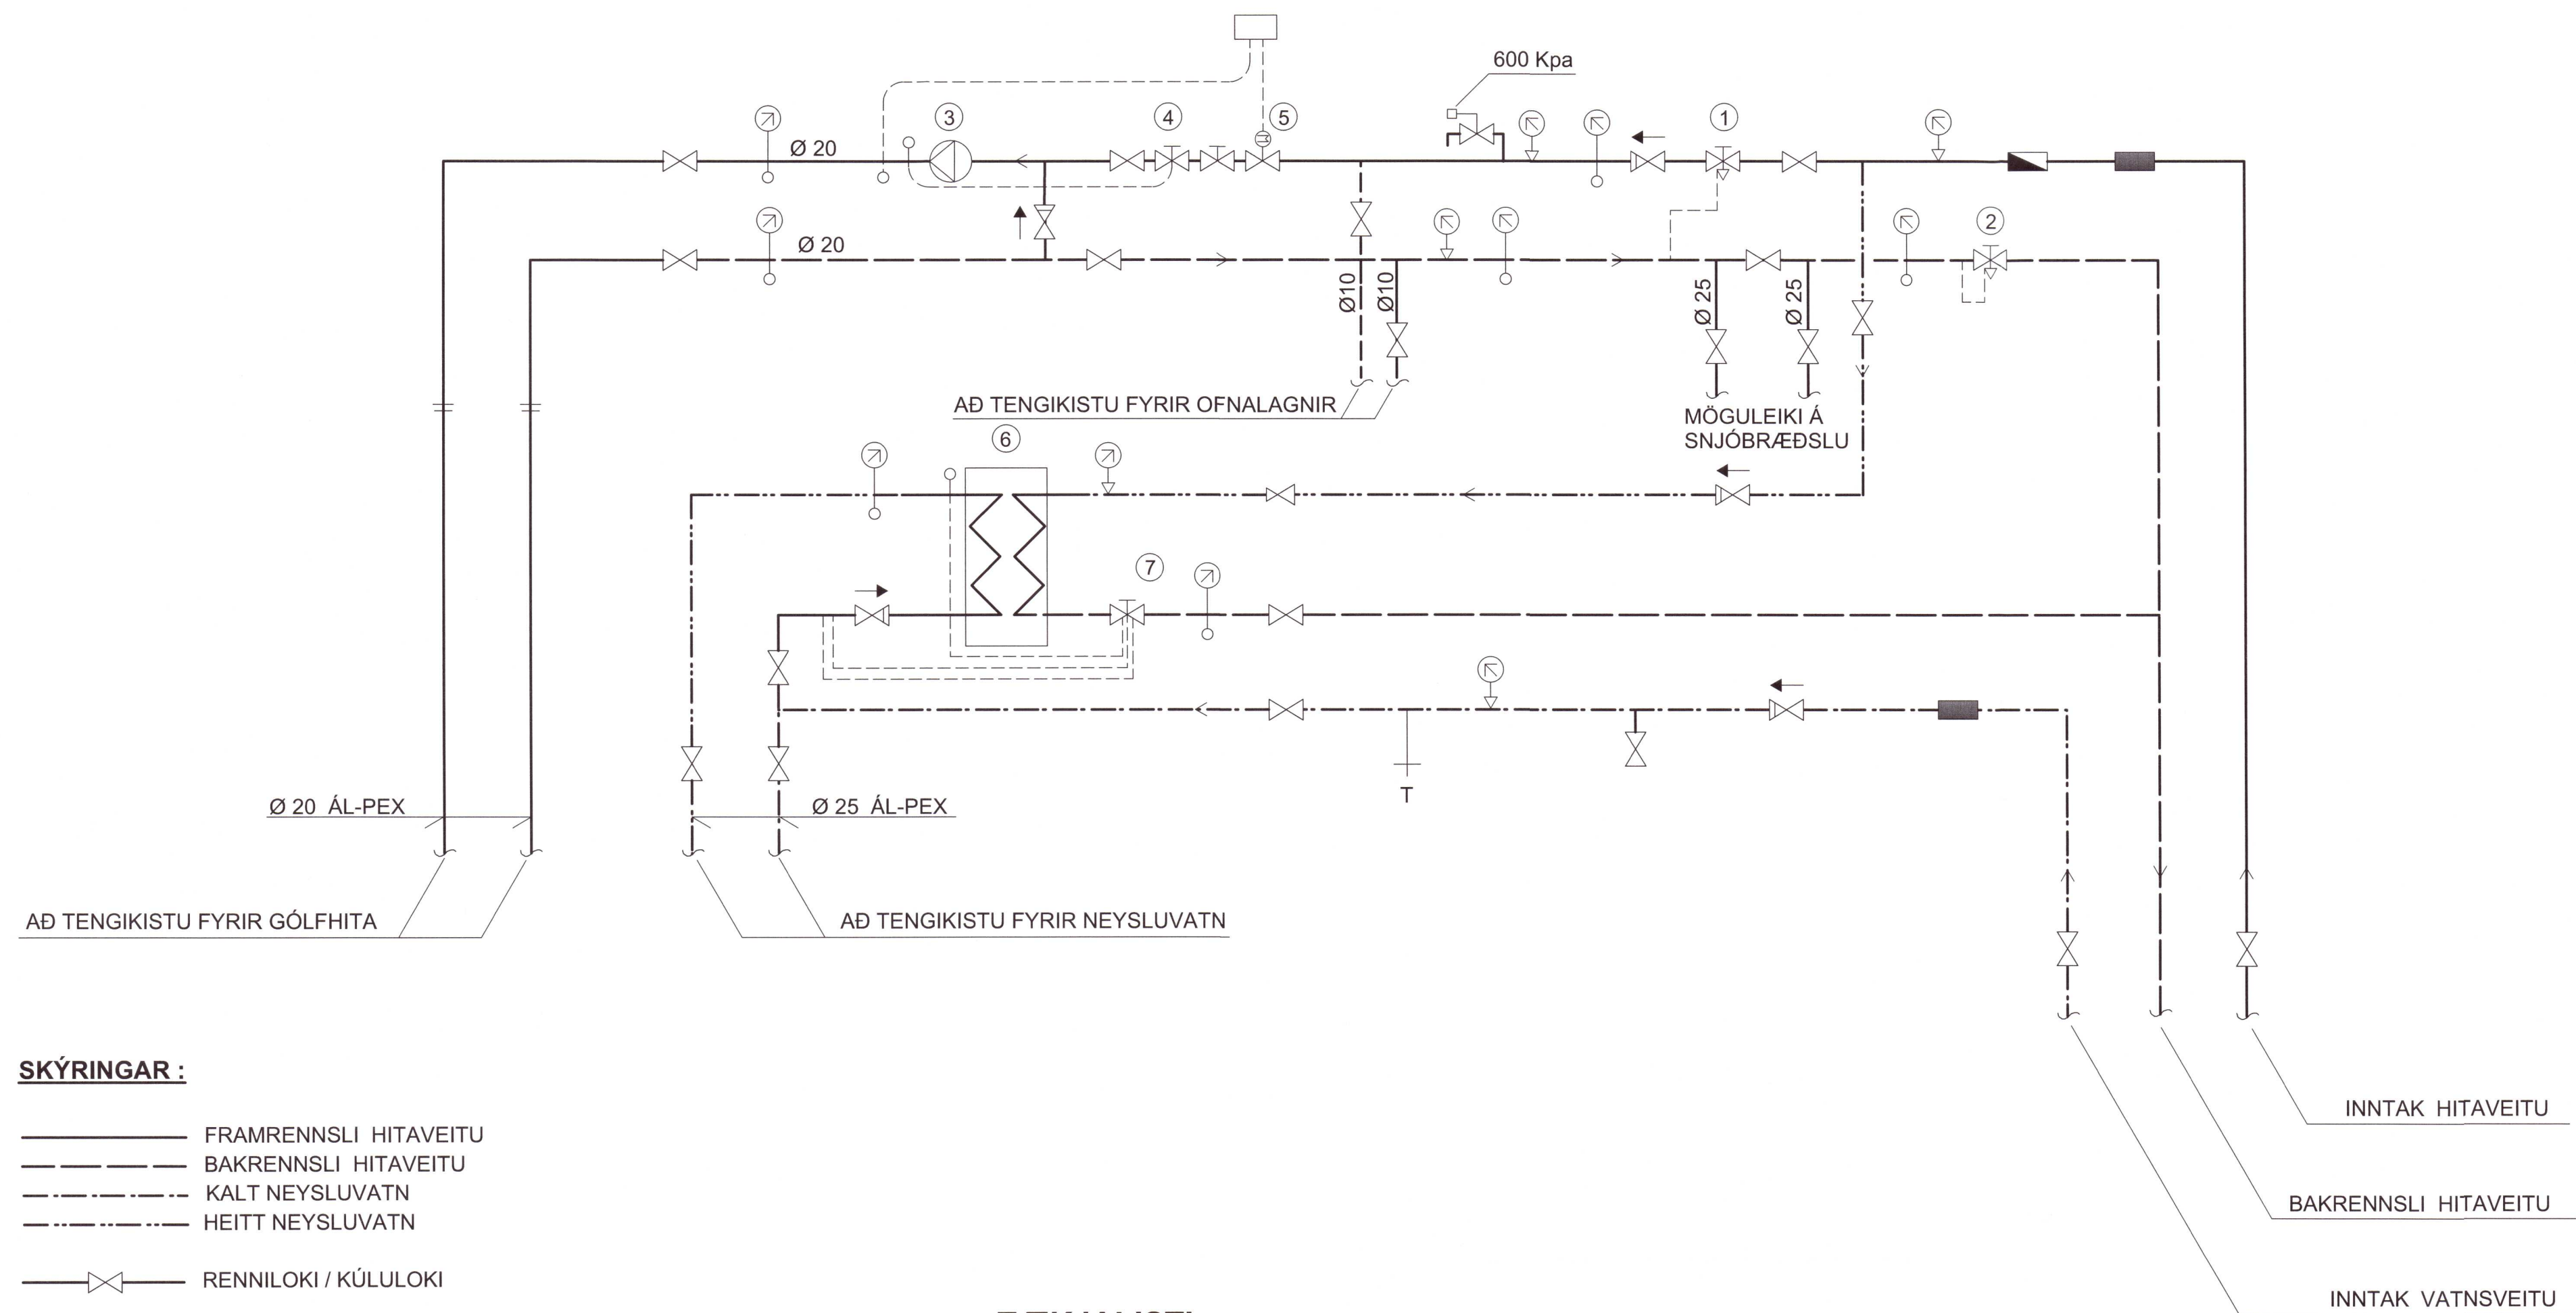

SKÝRINGAR :

- FRAMRENNSLI HITAVEITU
- - - BAKRENNSLI HITAVEITU
- KALT NEYSLUVATN
- · - HEITT NEYSLUVATN
- |— RENNILOKI / KÜLULOKI
- |— PRÝSTIJAFNARI / MÓTSTÖÐULOKI
- |— MÓTORLOKI
- |— HITASTÝRÐUR LOKI
- |— STILLILOKI
- |— EINSTREYMISLOKI
- |— PRÝSTIMINNKARI
- |— ÖRYGGISLOKI
- |— SÍA
- |— RENNSLI/MÆLIR
- |— DÆLA
- |— HITAMÆLIR
- |— HITANEMI
- |— PRÝSTINGSMÆLIR
- |— PRÝSTINGSNEMI
- |— LOFTTÆMING
- |— TÆMING


TÆKJALISTI :

HITAKERFI :

- 1 PRÝSTIJAFNARI:
 KRÖFUR: PRÝSTIJAFNARI , HÁMARKS MISMUNAPRÝSTINGUR 0,6 Mpa
 HLUTVERK: STÝRIR PRÝSTIMUN HITAVEITU
 GERÐ: T.d Danfoss DN15 , Kvs: 1,6 m3/h
- 2 MÓTSTÖÐULOKI:
 KRÖFUR: MÓTSTÖÐULOKI
 HLUTVERK: HELDUR UPPU LÁGMARKS BAKPRÝSTINGI Á BAKRENNSLI HITAVEITU
 RENNSLI: 0,2 l/s, Kvs: 1,9 m3/h
- 3 HRINGRÁSARDÆLA
 HLUTVERK: HRINGRÁSARDÆLA FYRIR GÓLFHITAKERFI, DÆLA GENGUR STÖDUGT
- 4 HITASTÝRÐUR LOKI
 KRÖFUR: HITASTÝRÐUR LOKI MEÐ NEMA Í FRAMRÁS GÓLFHITAKERFIS
 HLUTVERK: STÝRIR FRAMRÁSARHITA GÓLFHITAKERFIS, STILLISVIÐ 20-60 GRÁÐUR C
 LOKI SÉ STILLTUR Á 40 GRÁÐUR C
- 5 SEGULLOKI
 KRÖFUR: SEGULLOKI LOKAR VIÐ STRAUMLEYSI
 HLUTVERK: STÝRIR FRAMRÁSARHITA GÓLFHITAKERFIS, STILLISVIÐ 20-60 GRÁÐUR C
 LOKI SÉ STILLTUR Á 40 GRÁÐUR C

NEYSLUVATNSKERFI :

- 6 VARMASKIPTIR
 KRÖFUR: PLÖTUVARMASKIPTIR , LÖÐAÐUR
 AFKÖST: 120 KW
 HITAVEITUHLUTI: T-inn = 75 GRÁÐUR C , T-út=20 GRÁÐUR C , dP MINNA EN 20 KPa
 NEYSLUVATNSHLUTI: T-inn = 5 GRÁÐUR C , T-út=55 GRÁÐUR C , dP MINNA EN 20 KPa
 HLUTVERK: HITAR VATN FYRIR NEYSLUVATNSKERFI
- 7 HITA OG PRÝSTISTÝRÐUR LOKI
 KRÖFUR: HITA OG PRÝSTISTÝRÐUR LOKI, STILLISVIÐ 40-70 GRÁÐUR C
 HLUTVERK: STÝRIR RENNSLI Á HEITU OG KÖLDU VATNI GEGNUM VARMASKIPTI
 LOKI SÉ STILLTUR Á 60 GRÁÐUR C

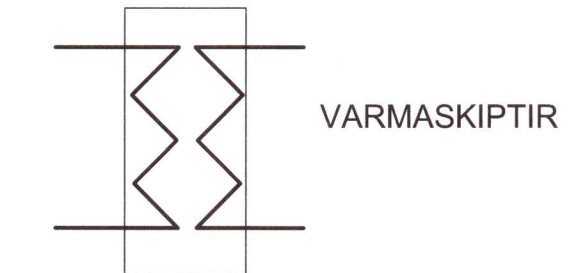

SJÁ SKÝRINGAR Á TEIKNINGU NR. 200

20213496

TEIKN.NR. 203	Tæknivangur ehf. KT. 450586-1889 Kirkjustétt 26, 113 Reykjavík Sími: 564 22 44, Netf. tv@vortex.is
DAGS. ADALTEIKNINGA: 15.09.2021	
KVARDI: -----	
DAGS: 04.11.2021	
HANNAD: MG	VERKEFNI: ÞRASTAHOÐLAR 27, GRÍMSNES OG GRAFNINGSHREPPI
TEIKNAD: MG	LAGNIR: SKEMATÍSK TENGIMYND
HÖNNUÐUR: <i>Magnús Gylfason</i>	Undirskrift Hönnunarstjóra kt.020649-2409