



Smiðjustígur 7A

Smiðjustígur 7B

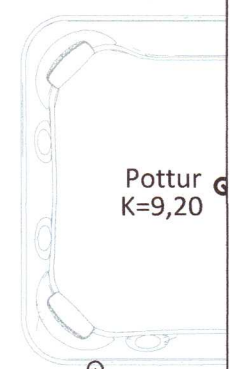

Umhverfis- og tæknisvið Uppsveita
Yfirfarið
 17. des. 2021
Bent Larsen
 Byggingarfulltrúi

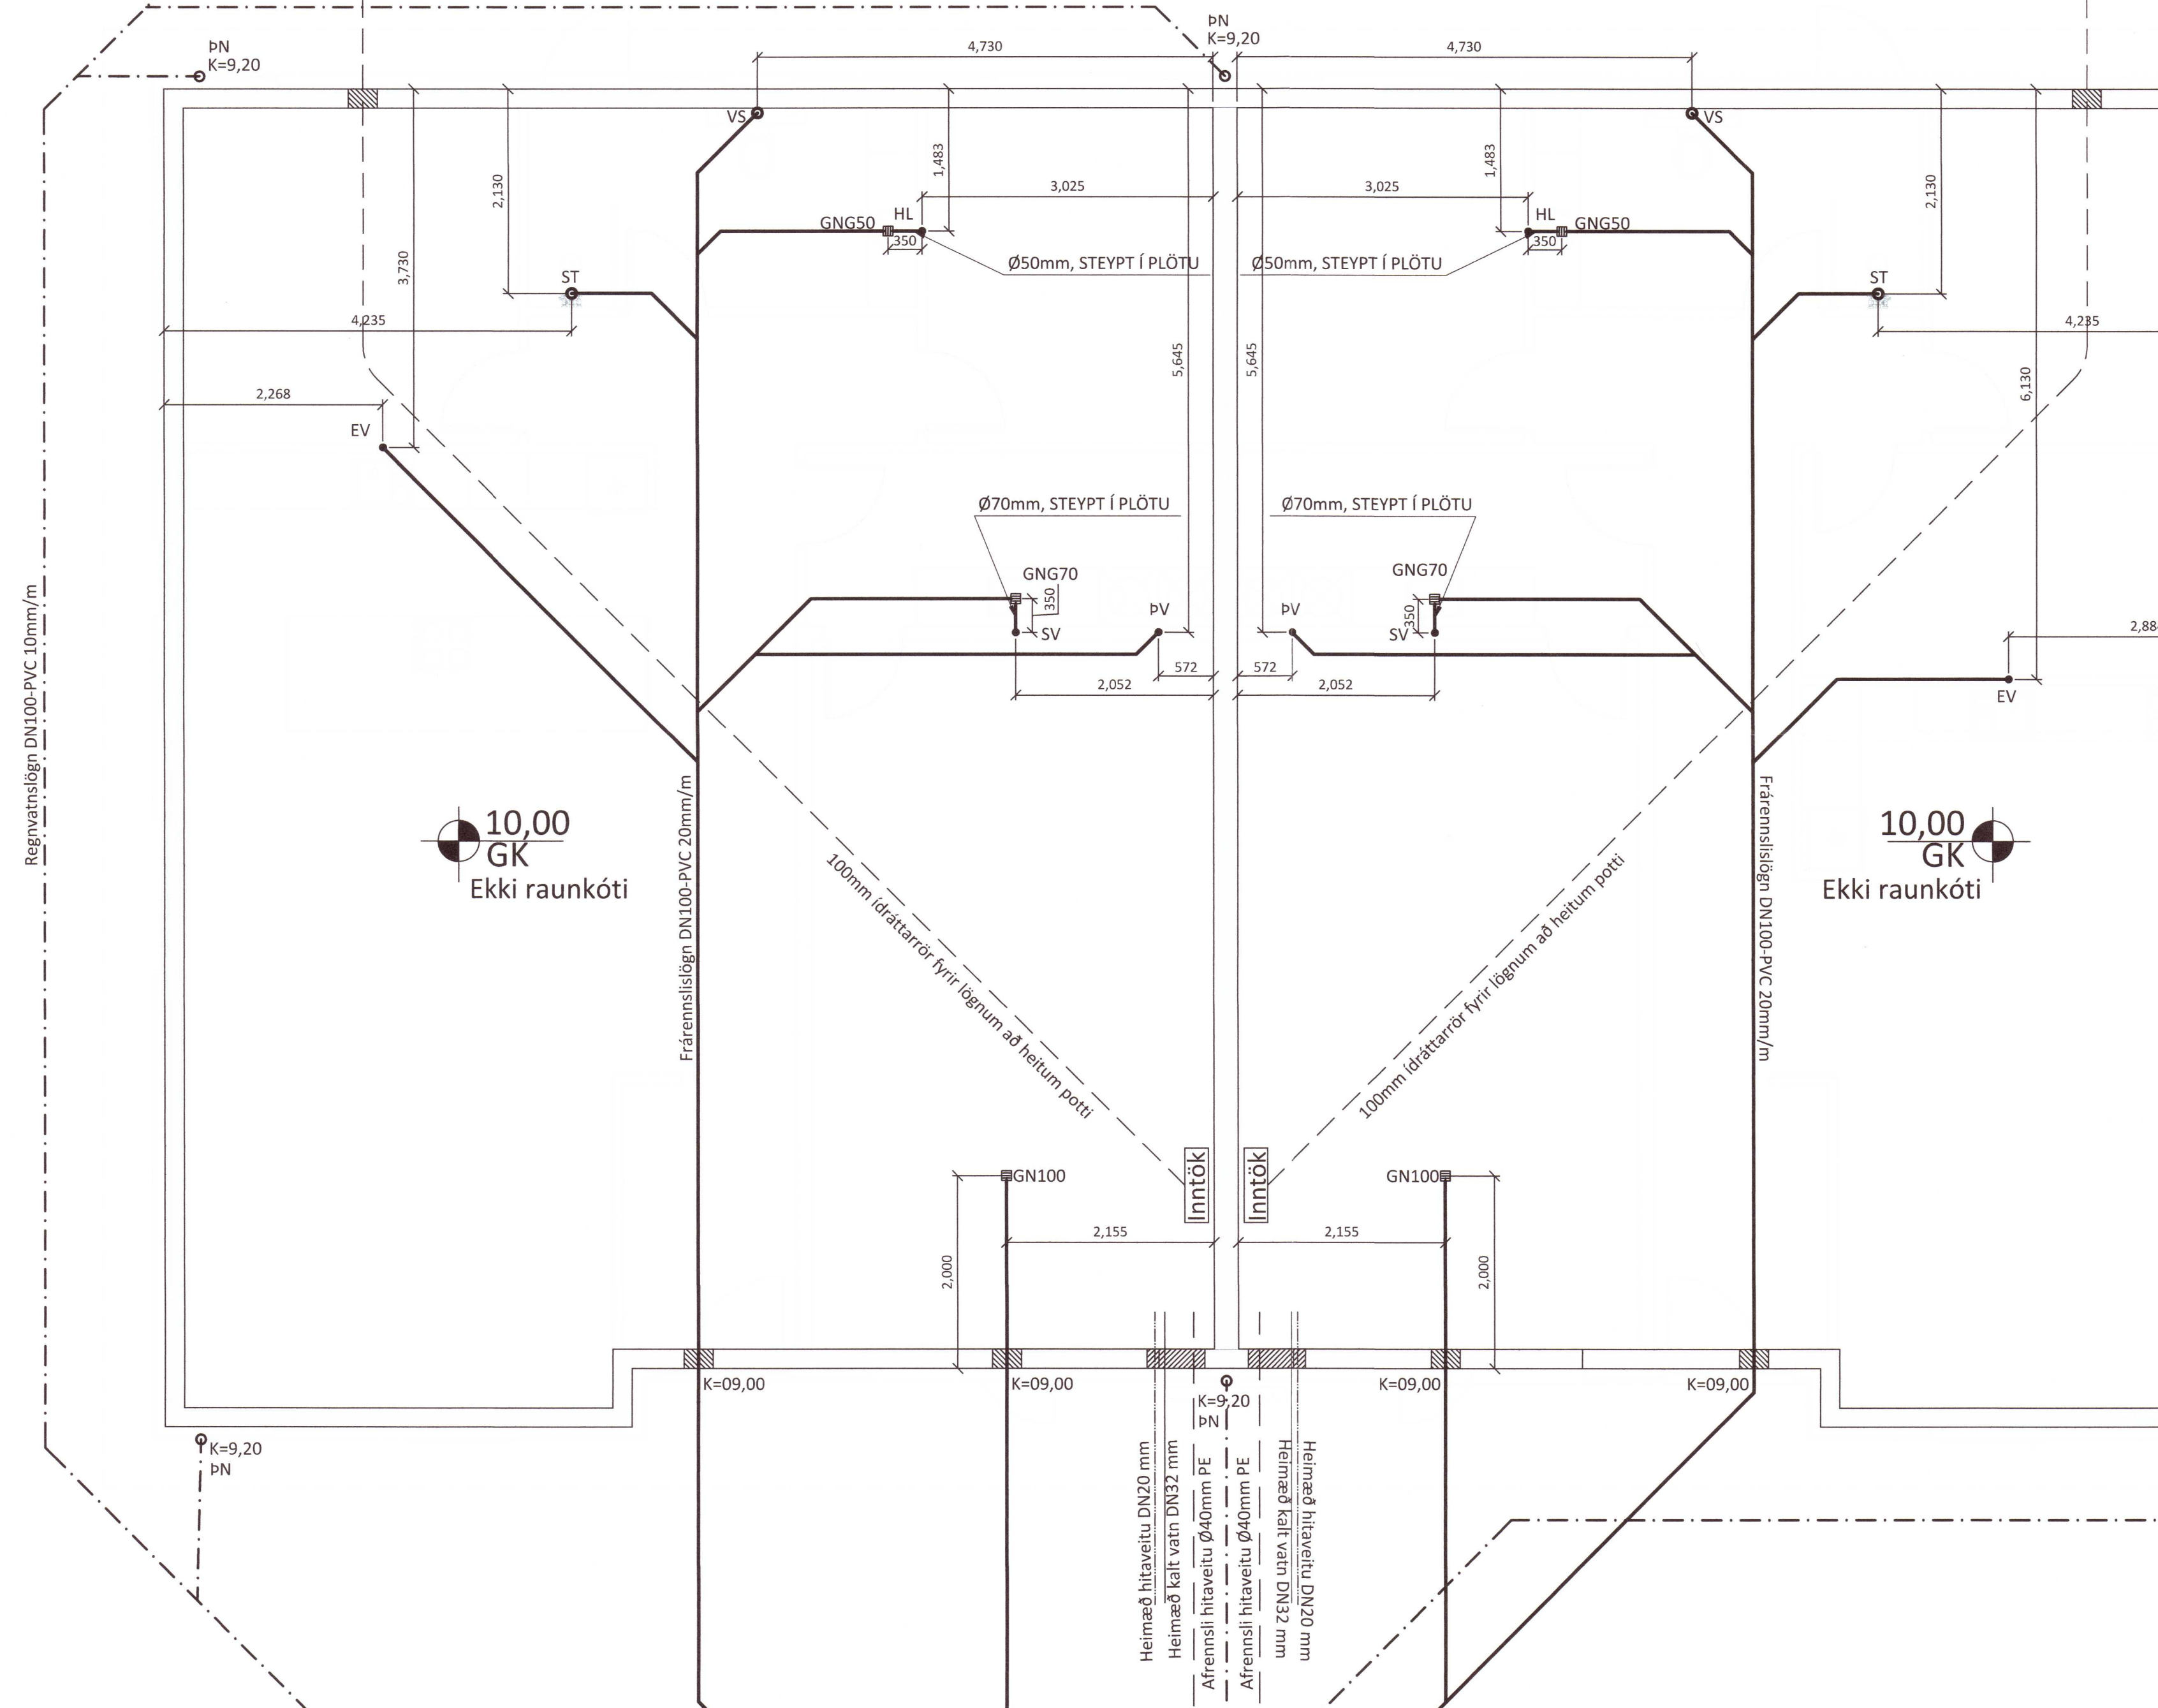

Skýringar:

Allar lagnir eru 100mm PVC, halli 20 ‰, mest 300 ‰, nema annað komi fram.
 Lagnir ofan grunplötu eru úr PP (polypropylen).
 Allar lagnir eru með þar til gerðum þéttiringjum.
 Umhverfis lagnir í jörð komi minnst 150mm sandlag er þjappist. Öll niðurföll eru með vatnlás.
 Öll mál eru í mm nema annað komi fram á teikningum og eru miðuð við núverandi vegg.

☒ Sökkul og inntaksgöt.
 Stærð sökkulgata er 300x300mm, og inntaksgata er 600x400mm, sjá skýringamyndir.

*ATH! Allir kótar miðast við rennislisbotn.



K = Hæðarkótar lagna.
 HL = Handlaug
 SV = Skolvaskur
 VS = Vatnssalerni
 BK = Baðkar
 ST = Sturta
 EV = Eldhúsvaskur
 UPV = Uppþvottavél
 ÞN = Þakrennuniðurfall
 HR = Hreinsistútur með loki
 GK = Gólfkóti
 GNG50 = Gólfniðurfall dn50
 GNG50 = Gólfniðurfall DN50 með gegnumstreymi (0,9l/s)
 GNG70 = Gólfniðurfall DN70 með gegnumstreymi (1,8l/s)
 GN100 = Gólfniðurfall DN100

— Skólplögn
 - - - - - Regnvatnslögn / Dren
 - - - - - Afrennslí hitaveitu
 - - - - - Inntak kalt vatn
 - - - - - Inntak heitt vatn

10,00
 GK
 Ekki raunkóti

10,00
 GK
 Ekki raunkóti

20213551

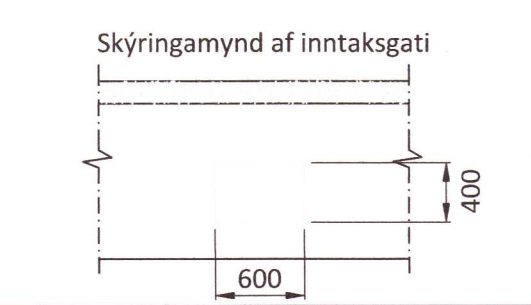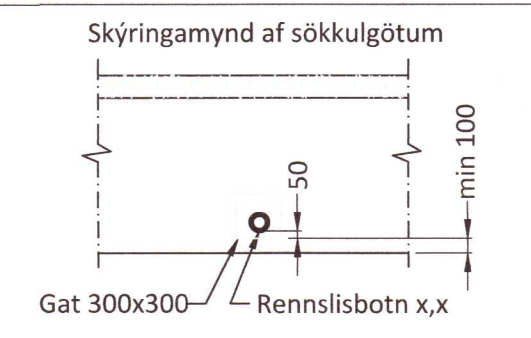

Öll mál eru í millimetrum, nema annað sé tekið fram.
 BR. Breyting Dags. Samp.

VERKHEITI: Smiðjustígur 7 845 Flúðir	TEIKNINÚMÉR: 521
VERKHLUTI: Lagnir - Sökkul Frärennslí-, regnvatn	ÚTGÁFA: L1
Telknað: Leifur Örn Leifsson kt. 150982-4139	Bláðstærð: A-2
Hönnuður: Leifur Örn Leifsson kt. 150982-4139	Dagsetning: 18.10.21
Yfirfarið af hönnunarstjóra: Bent Larsen kt. 141177-3469	Frumútgáfa: 18.10.21
LARSEN HÖNNUN OG RADGJÖF	VERKNR: 21-38
Bent Larsen Fróðason Byggingafræðingur B.Sc Sími 844-7699 tölvupóstur: bent@larsenhr.is	MKV: 1:50