


Umhverfis- og tæknisvið Uppsveita
Yfirfarið
 17. des. 2021
Bent Larsen
 Byggingarfulltrúi


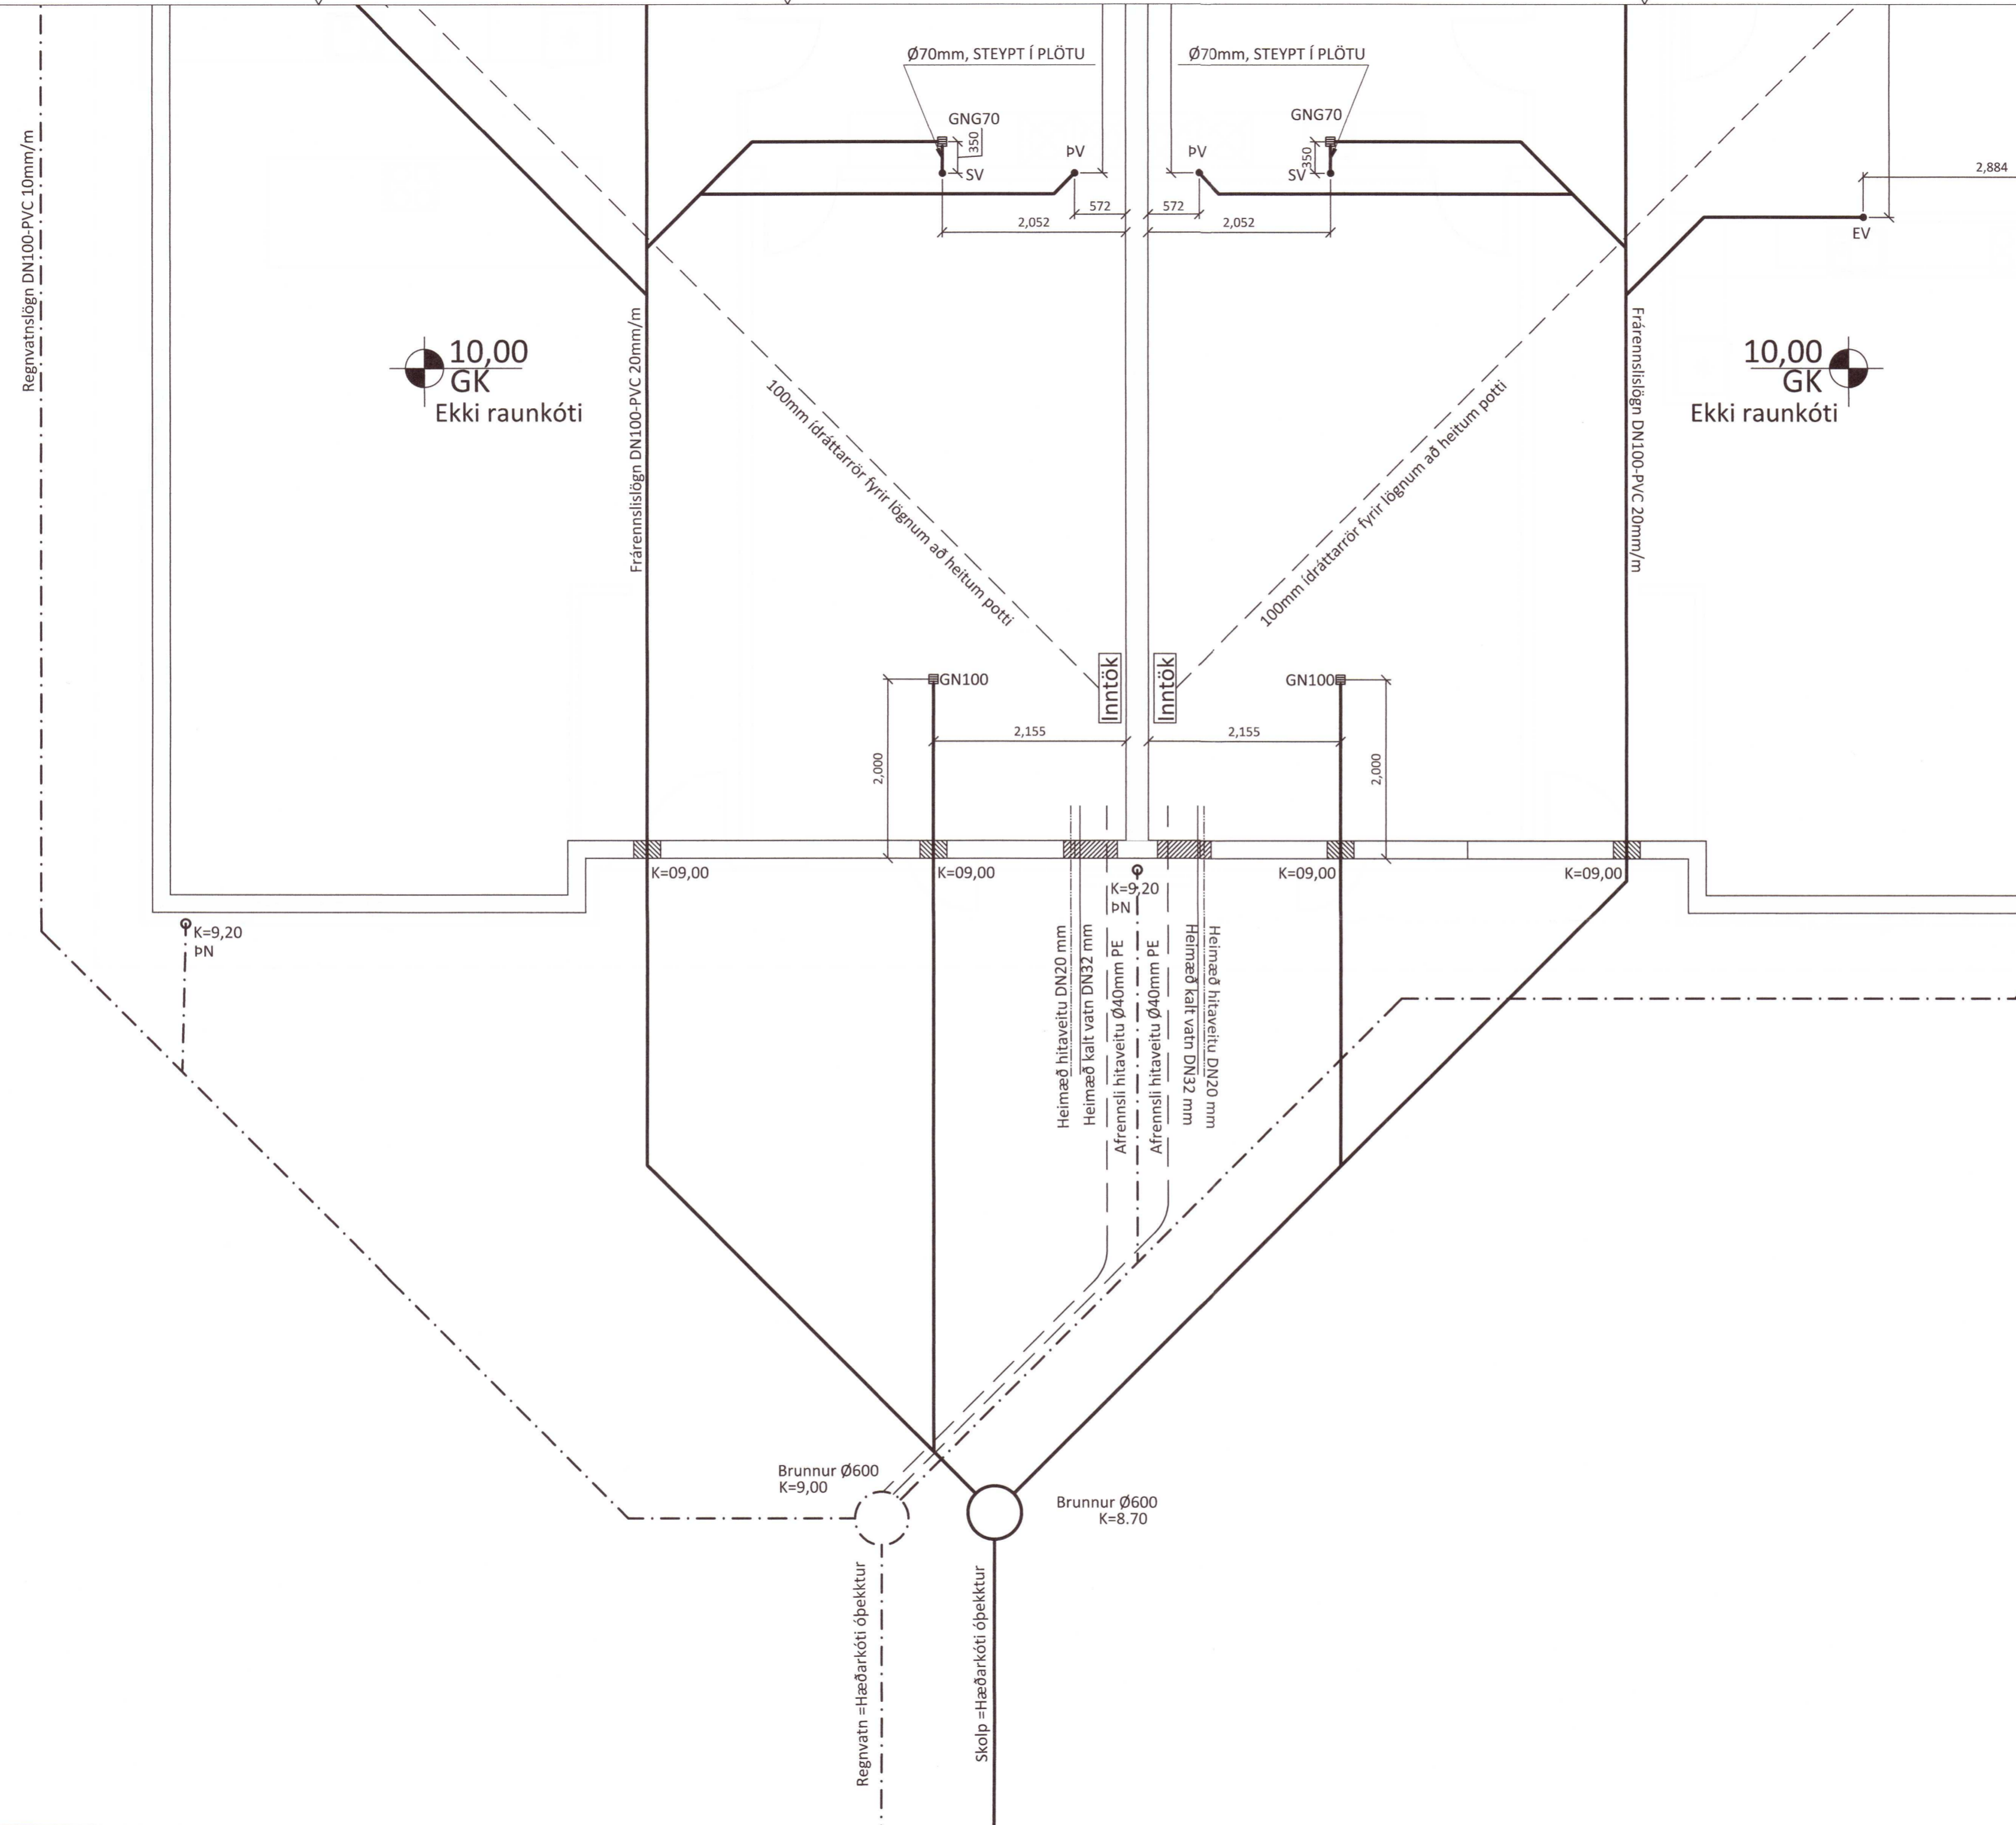


Skýringar:
 Allar lagnir eru 100mm PVC, halli 20 ‰, mest 300 ‰, nema annað komi fram.
 Lagnir ofan grunnplötu eru úr PP (polypropylen).
 Allar lagnir eru með þar til gerðum þéttihringjum.
 Umhverfis lagnir í jörð komi minnst 150mm sandlag er þjappist. Öll niðurföll eru með vatnslás.
 Öll mál eru í mm nema annað komi fram á teikningum og eru miðuð við núverandi vegg.
 Sökkul og inntaksgöt.
 Stærð sökkulgata er 300x300mm, og inntaksgata er 600x400mm, sjá skýringamyndir.

- *ATH! Allir kótar miðast við rennislisbotn.
- K = Hæðarkótar lagna.
 - HL = Handlaug
 - SV = Skolvaskur
 - VS = Vatnssalerni
 - BK = Baðkar
 - ST = Sturta
 - EV = Eldhúsvaskur
 - UPV = Uppþvottavél
 - PN = Þakrennuniðurfall
 - HR = Hreinsistútur með loki
 - GK = Gólfkóti
 - GN50 = Gólfniðurfall dn50
 - GN50 = Gólfniðurfall DN50 með gegnumstreymi (0,9l/s)
 - GN70 = Gólfniðurfall DN70 með gegnumstreymi (1,8l/s)
 - GN100 = Gólfniðurfall DN100

— Skólplögn
 - - - - - Regnvatnslögn / Dren
 - - - - - Afrennsli hitaveitu
 - - - - - Inntak kalt vatn
 - - - - - Inntak heitt vatn

20213553

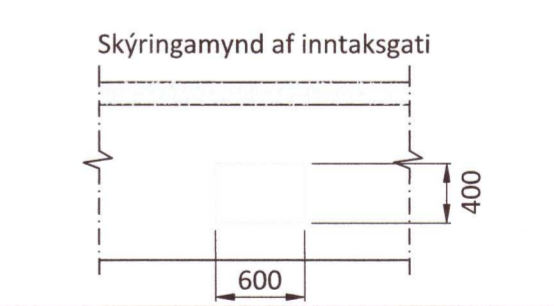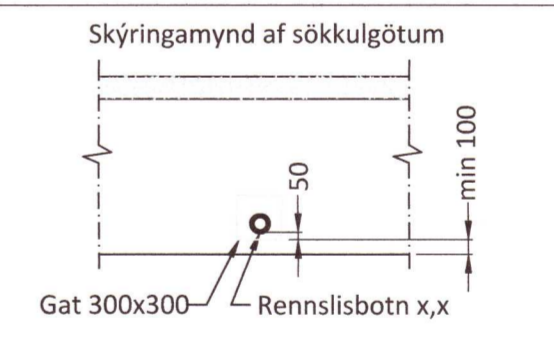

Öll mál eru í millimetrum, nema annað sé tekið fram.
 BR. Breyting Dags. Samp.

VERKHEITI: Smiðjustigur 7 845 Flúðir	TEIKNINÚMÉR: 523
VERKHLUTI: Lagnir - Sökkul Frárennslis-, regnvatn	ÚTGÁFA: L1
Teiknað: Leifur Örn Leifsson kt. 150982-4139	Bláðstærð: A-2
Hönnuður: Leifur Örn Leifsson kt. 150982-4139	Dagsetning: 18.10.21
Yfirfarið af hönnunarstjóra: Bent Larsen kt. 141177-3469	Frumútgáfa: 18.10.21
LARSEN HÖNNUN OG RAÐGJÖF	VERKNR: 21-38
Bent Larsen Fróðason Byggingafræðingur B.Sc. Sími 844-7699 tölvupóstur: bent@larsenhr.is	MIKV: 1:50