


Útg.	Dags.	Skýring	Br.af:	Yfirf.
A		Verkeikningar		

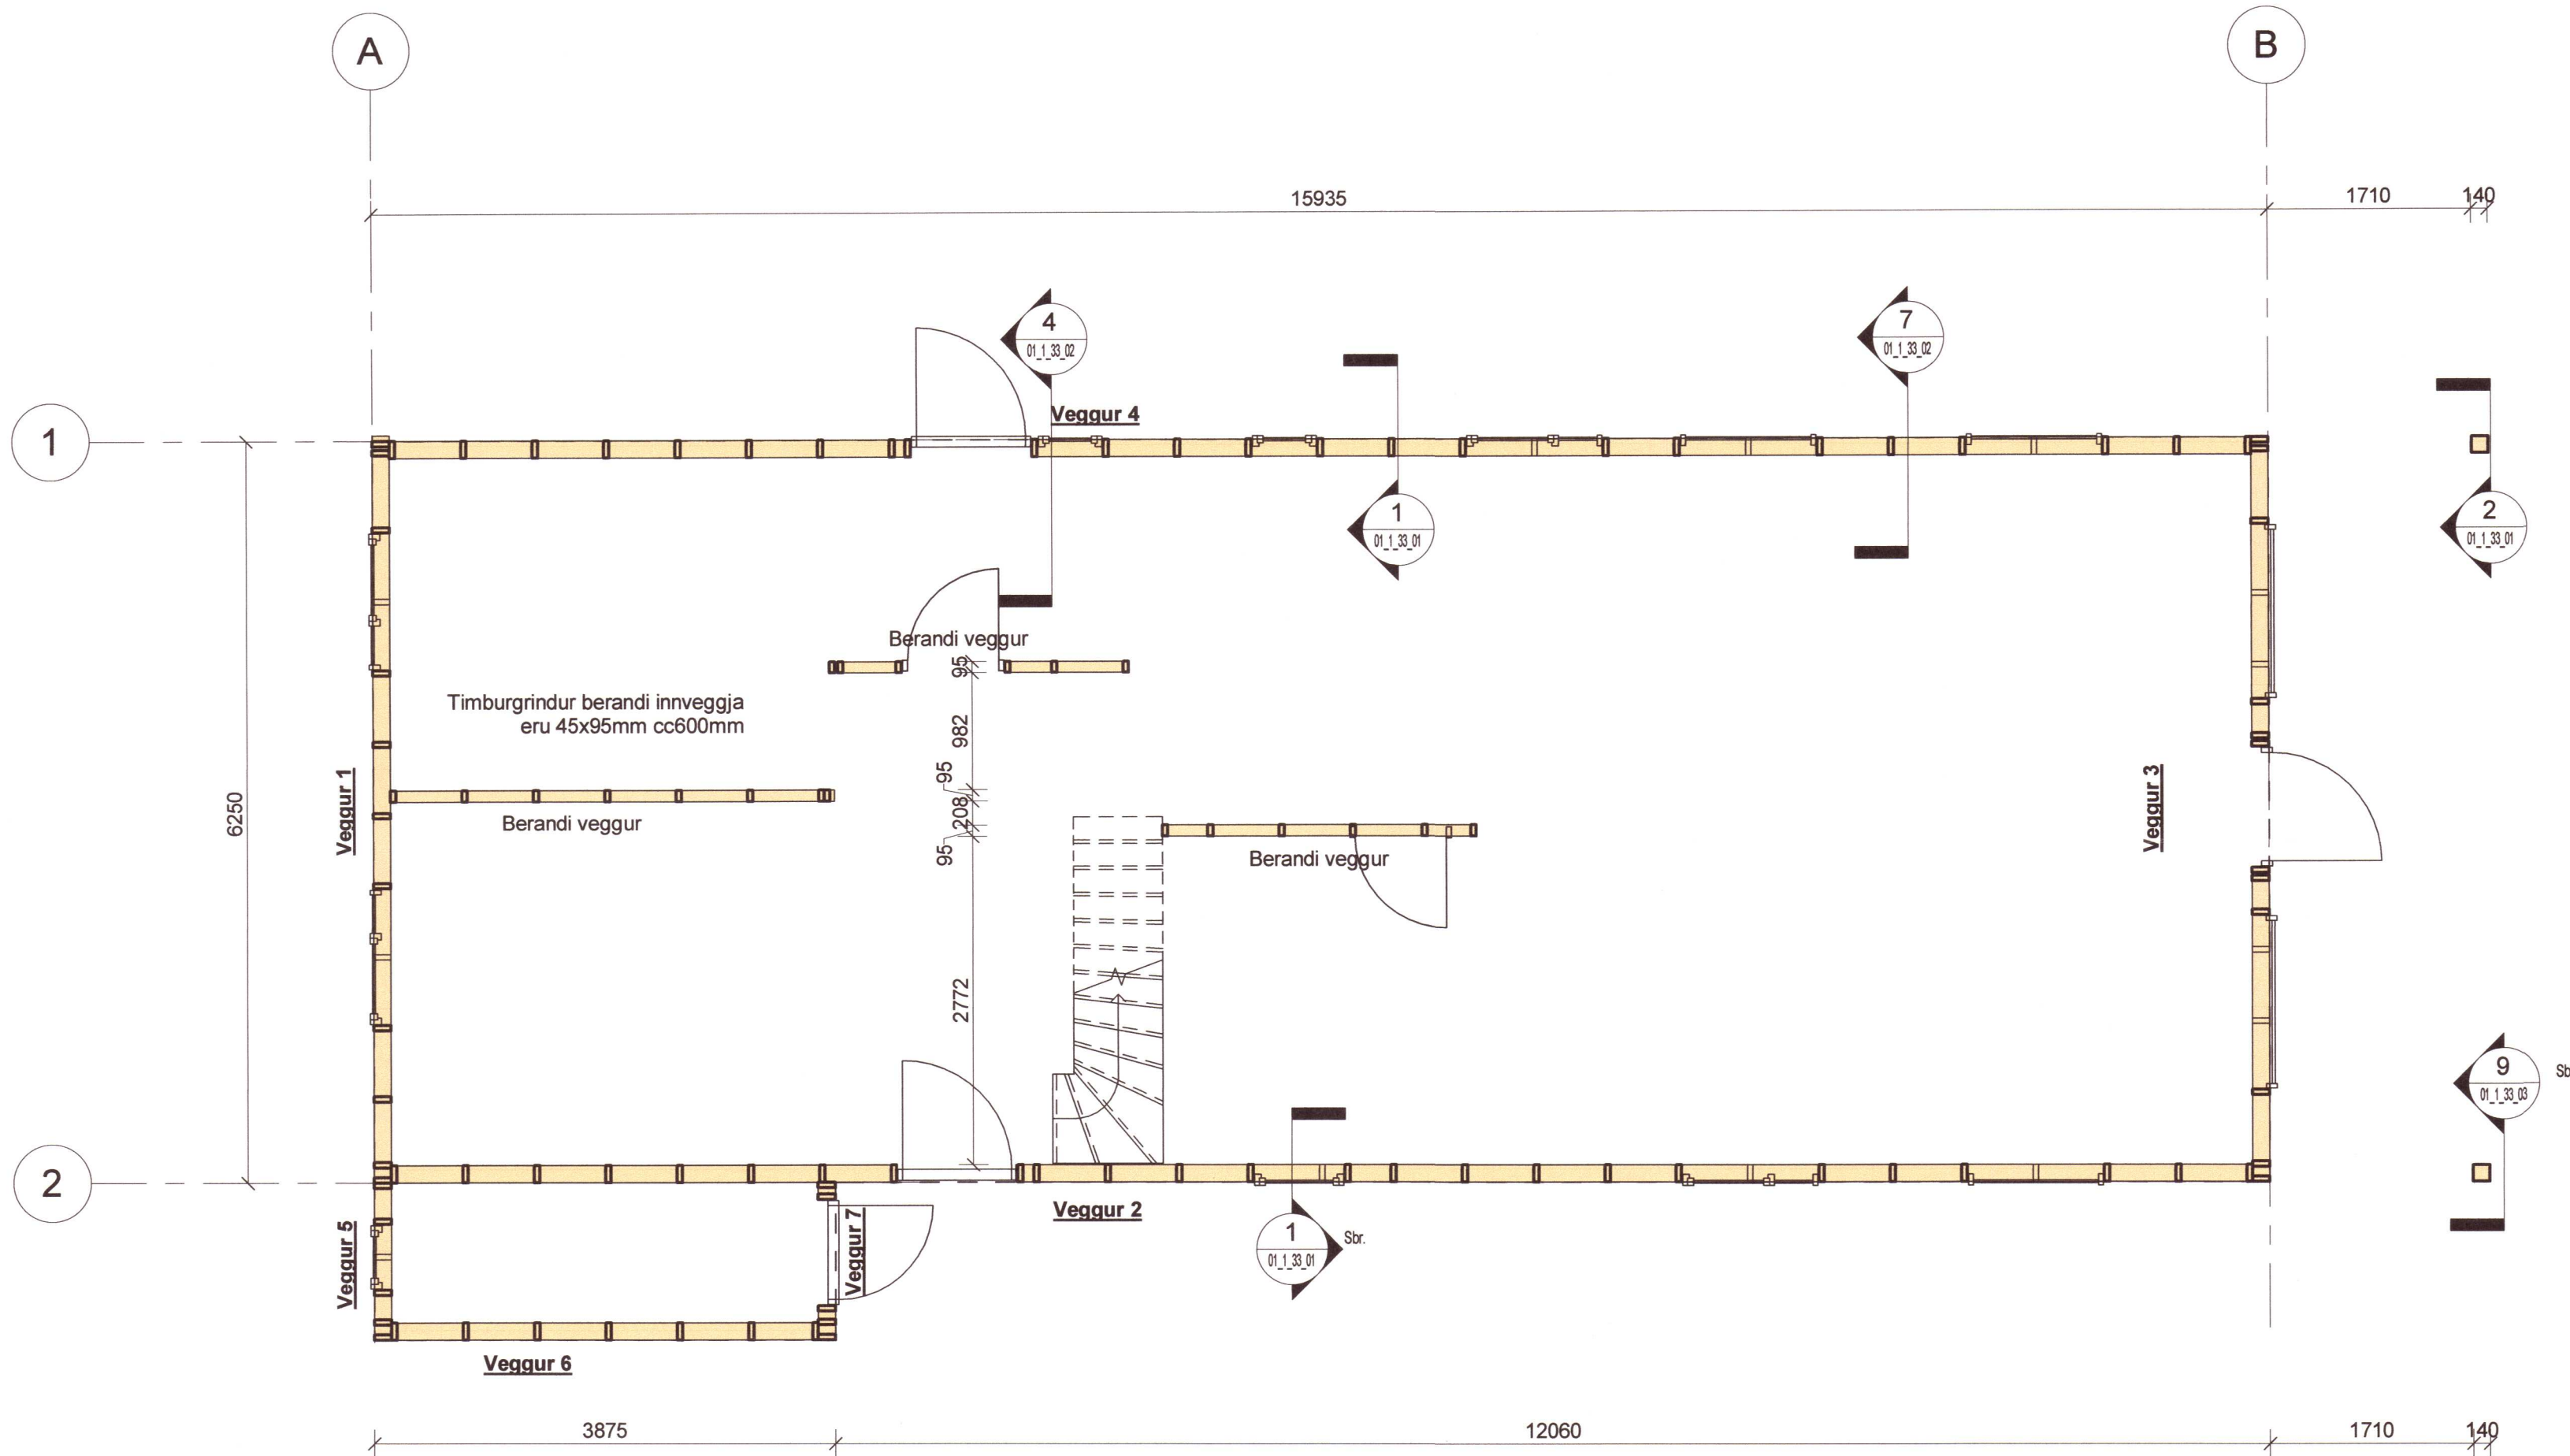

**Veggir**  
 1 : 50



**Sumarhús**  
 Skallakotsstígur 5  
 Ásólfstaðir II, 804 Selfoss

Burðarvirki  
 Grunnmynd  
 Veggir

20210398

TEIKNINÚMÉR	BLADSTÆRÐ	HANNAÐ:	ÆG
8701-001	A2	TEIKNAD:	ÆG
01_1_31_03		YFIRFARID:	ÁGK
DAGS.	MELKVARÐI	ÚTGÁFA	
18.12.2020	1 : 50	A	

Útgáfunúmer og dagsetning aðaluppráttar: 18.12.2020  
 Hönnuður: Árni Gunnar Kristjánsson 231161-3849  
 Hönnunarsjórt: Árni Gunnar Kristjánsson 231161-3849

