




Norðaustur

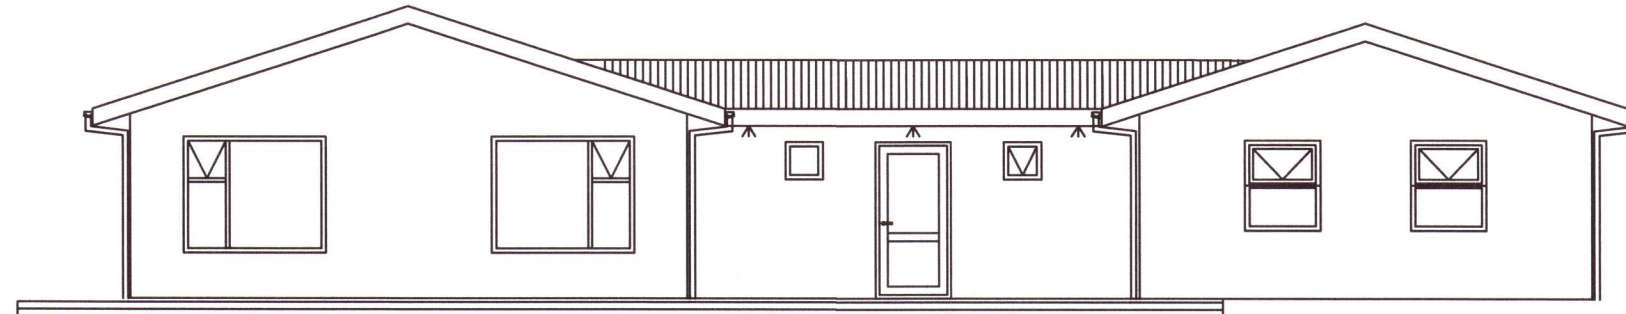


Suðvestur

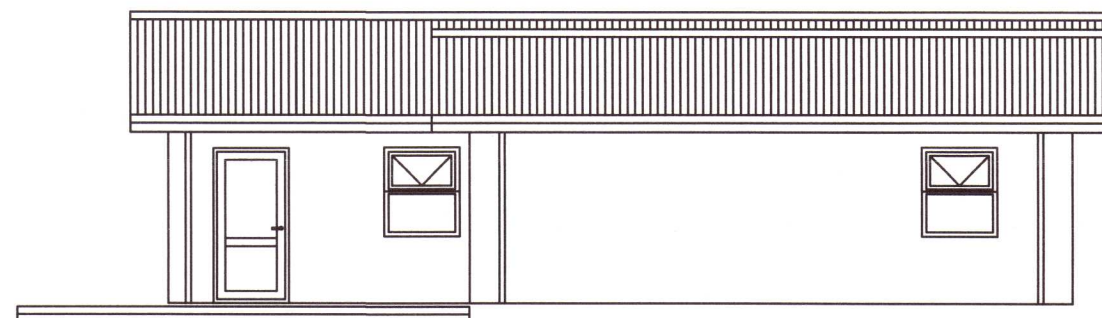


Suðaustur

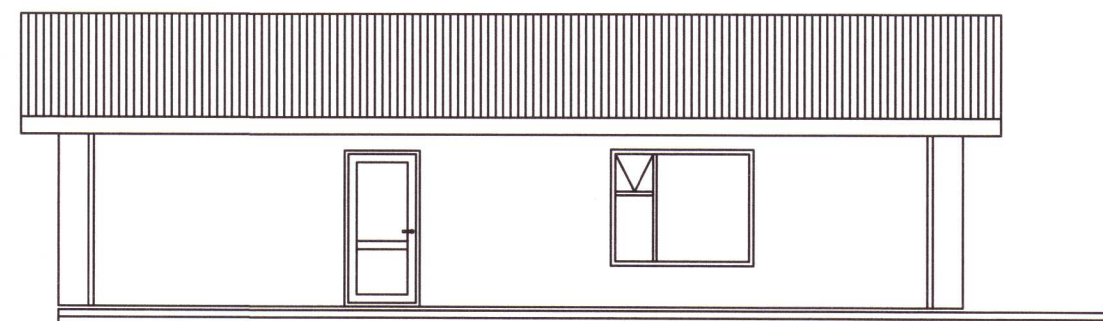

Norðvestur

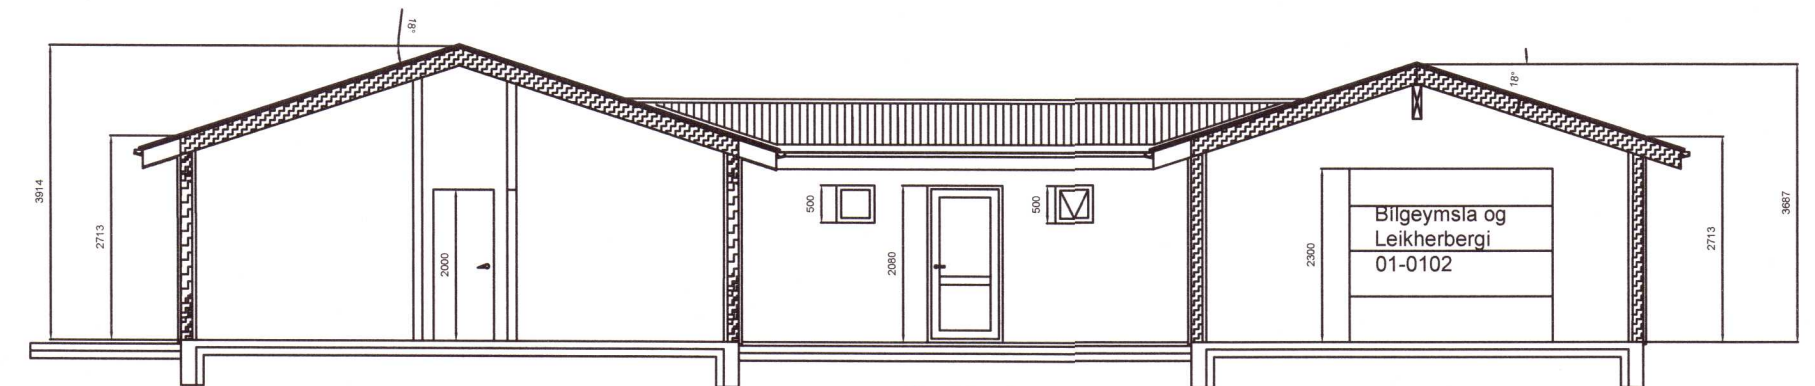

Snið A

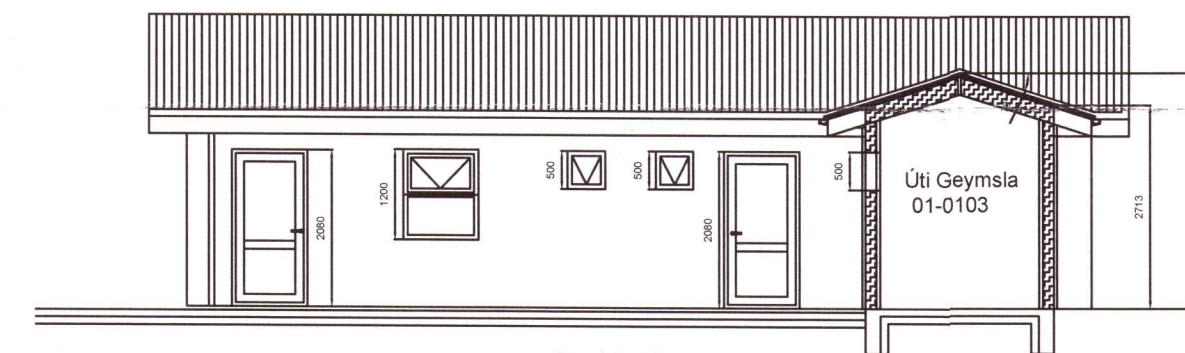

Snið B

Hraunhvarf 1	
Br flötur m <sup>2</sup>	
Íbúðarhlúsi matshluti 01:	152,3m <sup>2</sup>
Nýtingarhlutfall 0,024	
Lóð	6360m <sup>2</sup>
Staðgreinir	8719-1-46470010
Fastanúmer	F2344551
Landnúmer	L212462

20210444

## Hraunhvarf 1, Grímsnes og grafningshreppur

Aðaluppdrættir, snið og útlit mkv. 1:100

teiknað 19.05.2020, verk nr 2020-15-B

teikning nr **1**

Sigurbjartur Halldórsson byggingatæknifræðingur, Laxahvísl 35, 110 Reykjavík  
 kt. 230656-3479, s 621-4101 *S. Halld. 25/6 2020*