
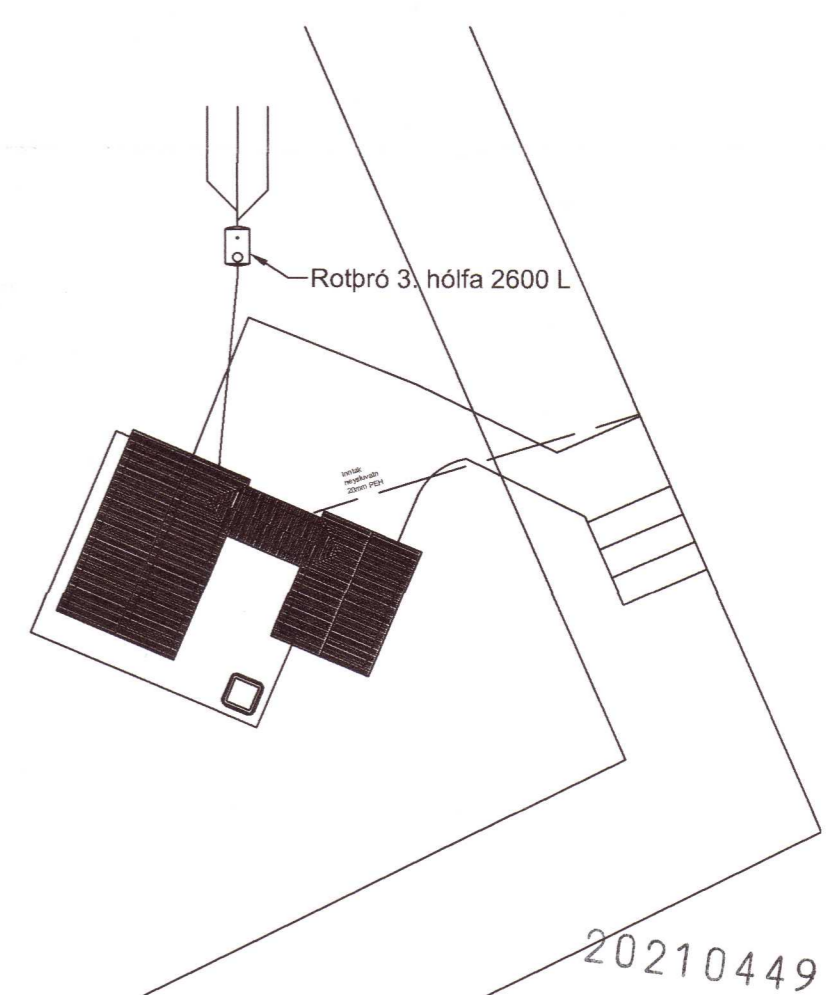


Umhverfis- og tæknisvið Uppsveita
 Yfirfarið
 05 MAR 2021
St. Li. Sturl
 7A. Byggingarfulltrúi

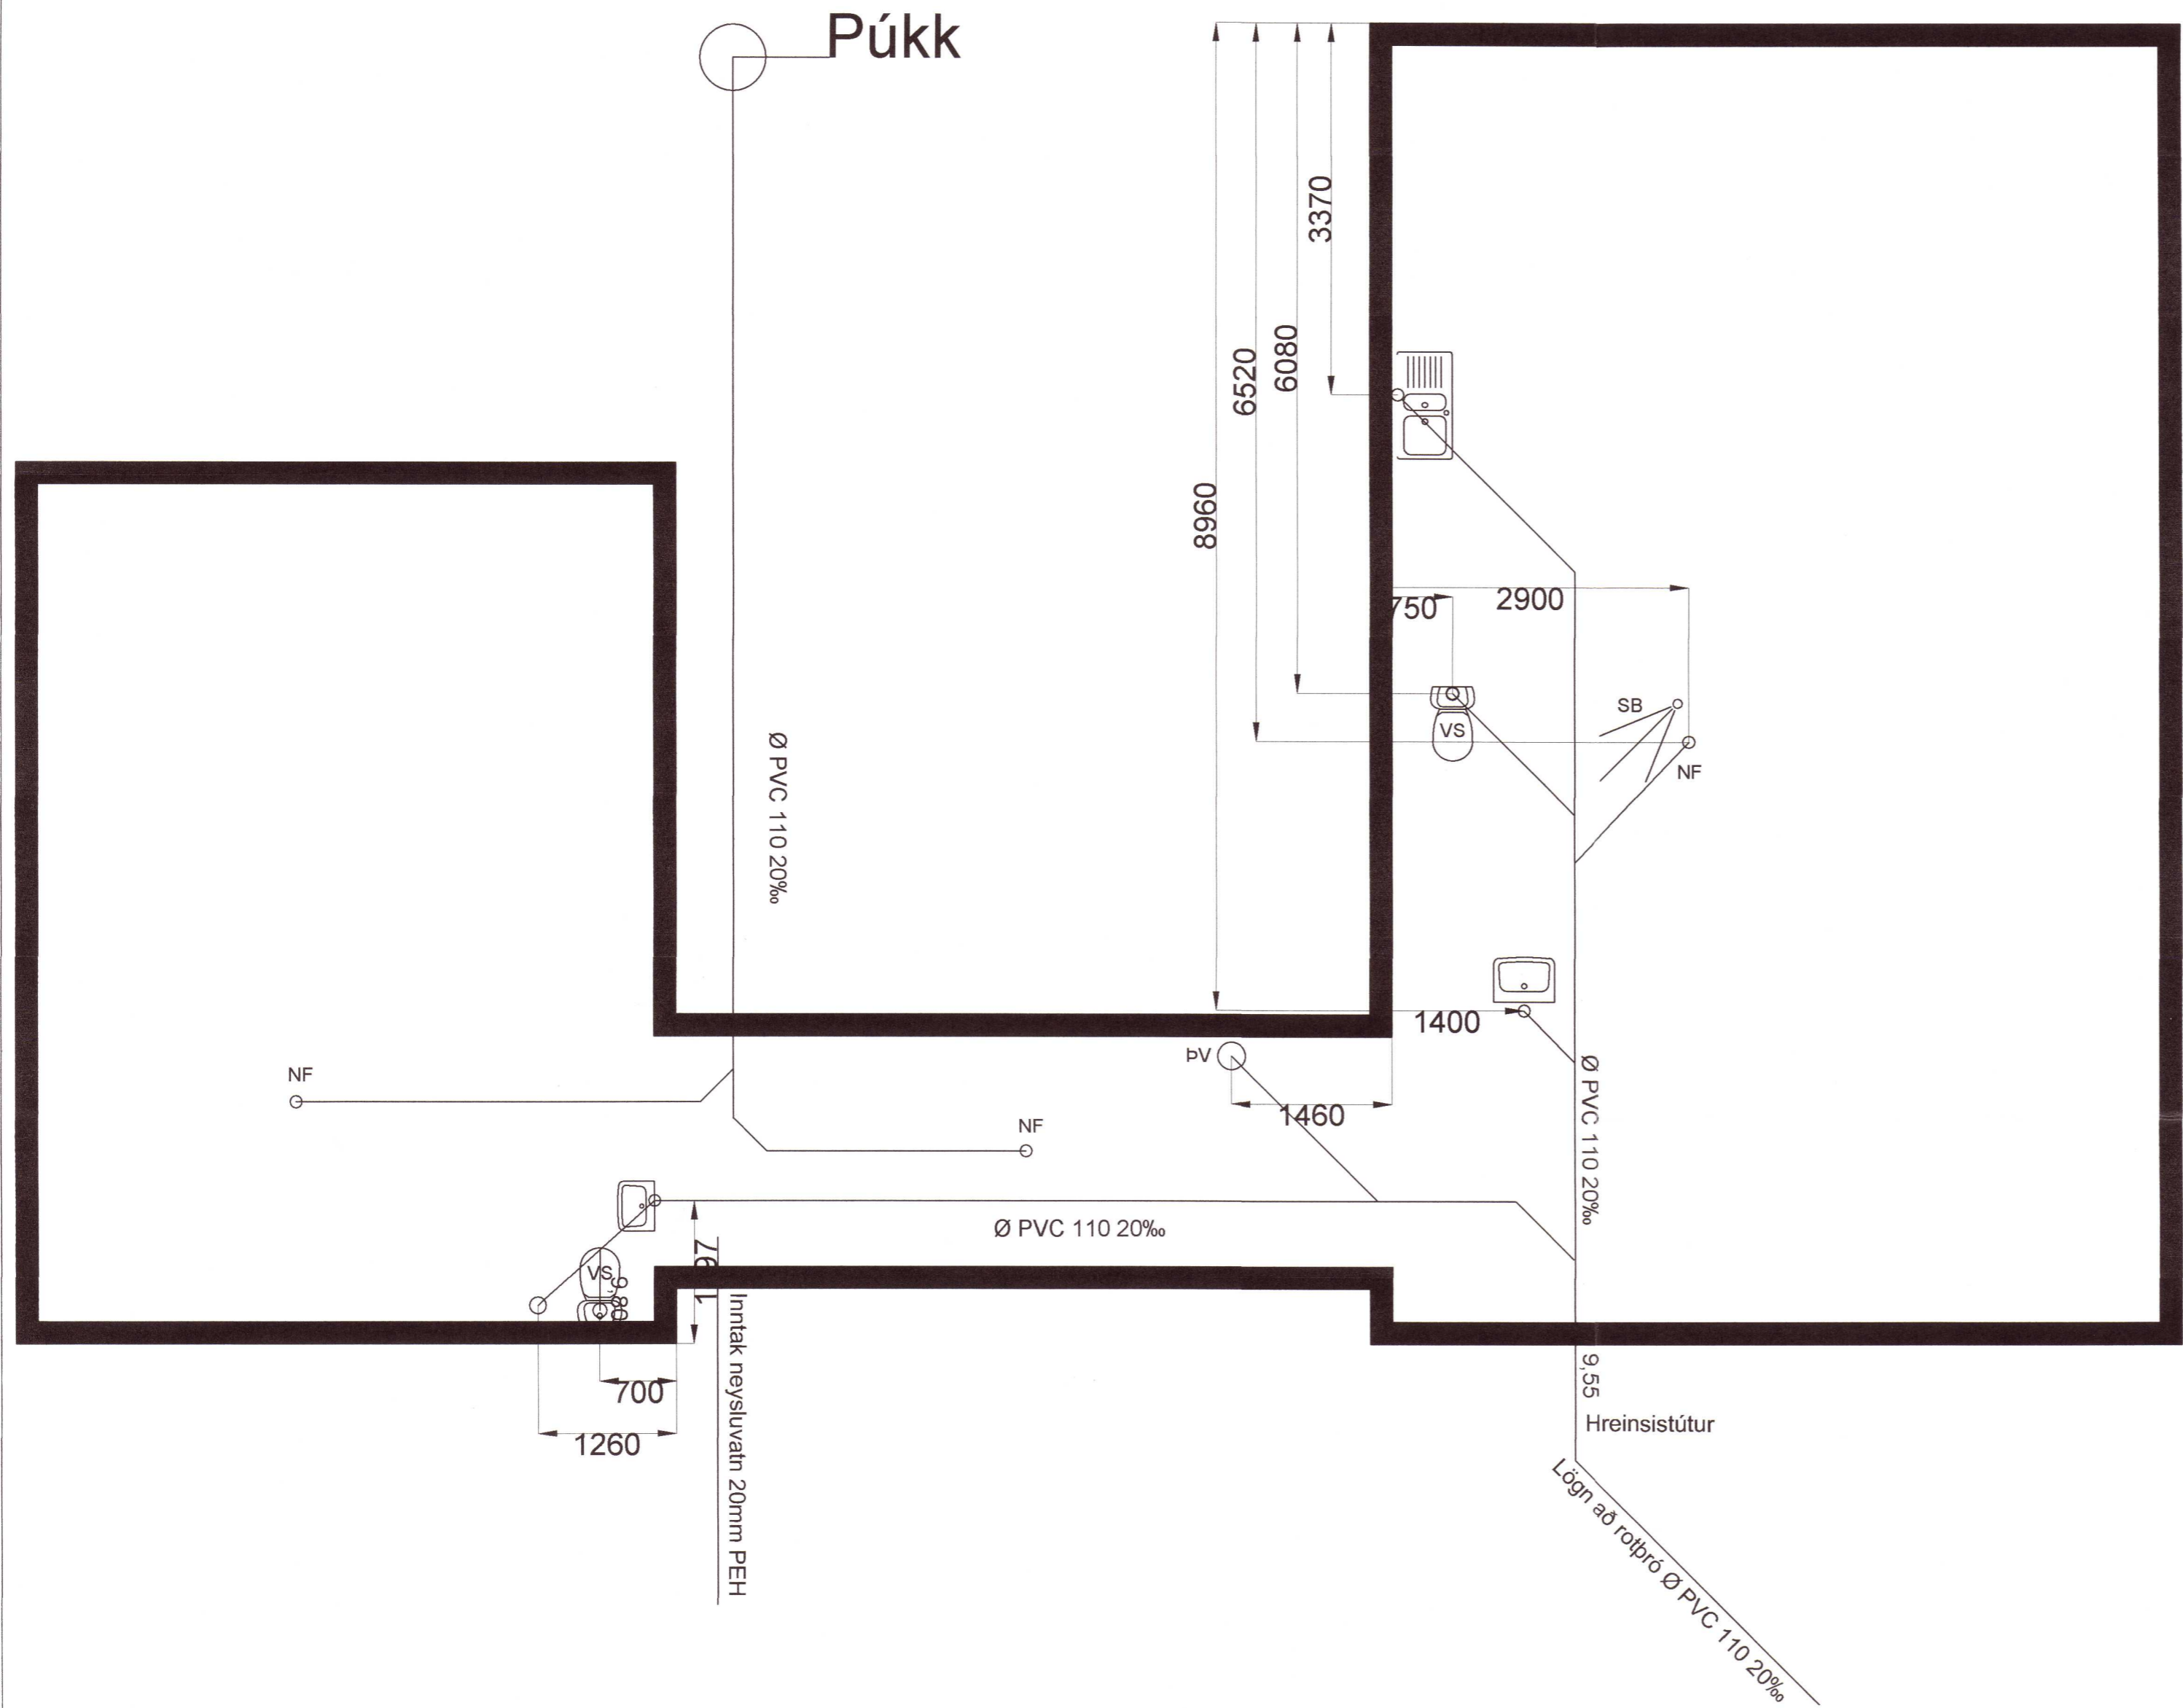

20210449

Skýringar

Fráveitulagnir undir botnplötu og utan með húsi skulu vera úr PVC.
 Grafa skal fyrir lögnum í fullþjappað fyllingaejni.
 Undir og umhverfis rörin skal vera minnst 150 mm sandlag.
 Lagnir skulu liggja á belgnum ekki á múffum.
 Skeyta skal rör með þar til gerðum þéttihringjum.
 Þess skal gætt að rör geti þanist eðlilega.

Tákn fyrir lagnir

- Skolplögn _____
- Neyslúvatn _____

- VS Vatnssalerni
- HL Handlaug
- SB Steypibað
- PV Þvottavél
- NF Niðurfall

Útgáfa	Breyting	Dagsetning	Hannað
Birgir Þór Karlsson Byggingarverkfræðingur Kt. 020657-2279 Vínarstræti 14 210 Garðabær Sími: 8248421 Netfang: bkarlsson@simnet.is		Staður Hraunhvarf 1 í landi Kerhrauns E svæði	
Hannað / Teiknað BÞK / RG <i>Birgir Karlsson</i>		Skýring Grunnlagnir	
Hannað / Teiknað BÞK / RG	Kvarði 1:50	Dagsetning 10-02-2021	Verknr. 2021- 007
			Teikn.nr. 1-02