



Það athugið að um er að ræða samþykkt á áður gerðri framkvæmd. Övissa kann því að vera um uppbyggingu og útfærslu framkvæmdar. Ekki er vísað um skráningu ábyrgðarefilla né verktryggingar á verk. Framkvæmdir er öll á ábyrgð eiganda, sbr. 16. gr. mannráðgjafala.

UNDIRRITUN HÖNNUDAR
Paul Jóhannsson 120742-3379

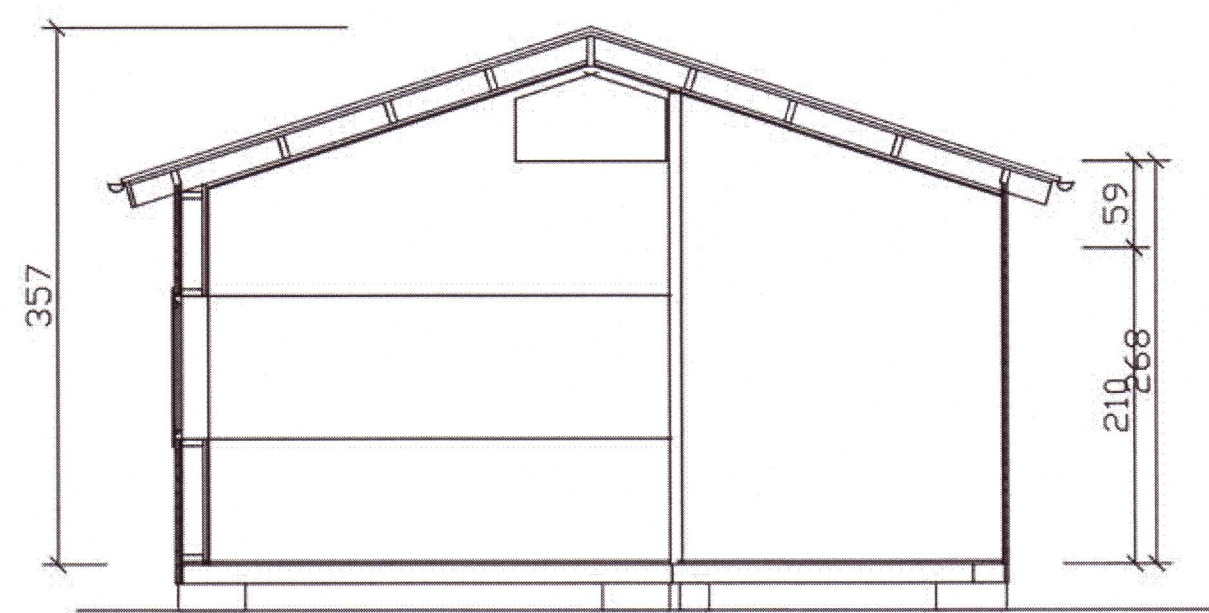


SNID B-B

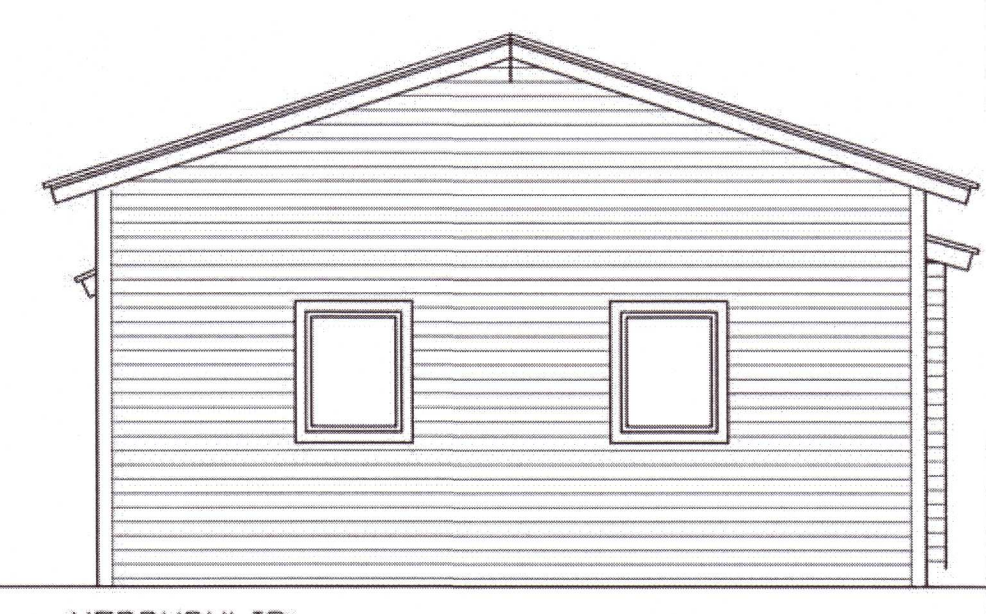


NÖRÐURHLID



SUDURHLID

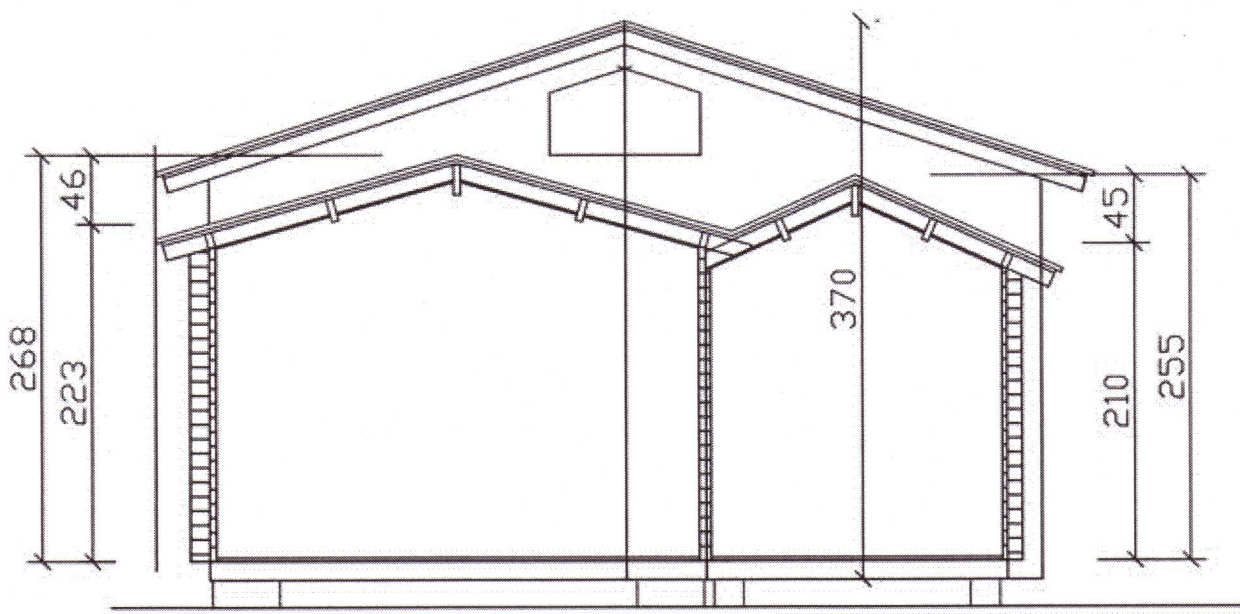

SNID A-A

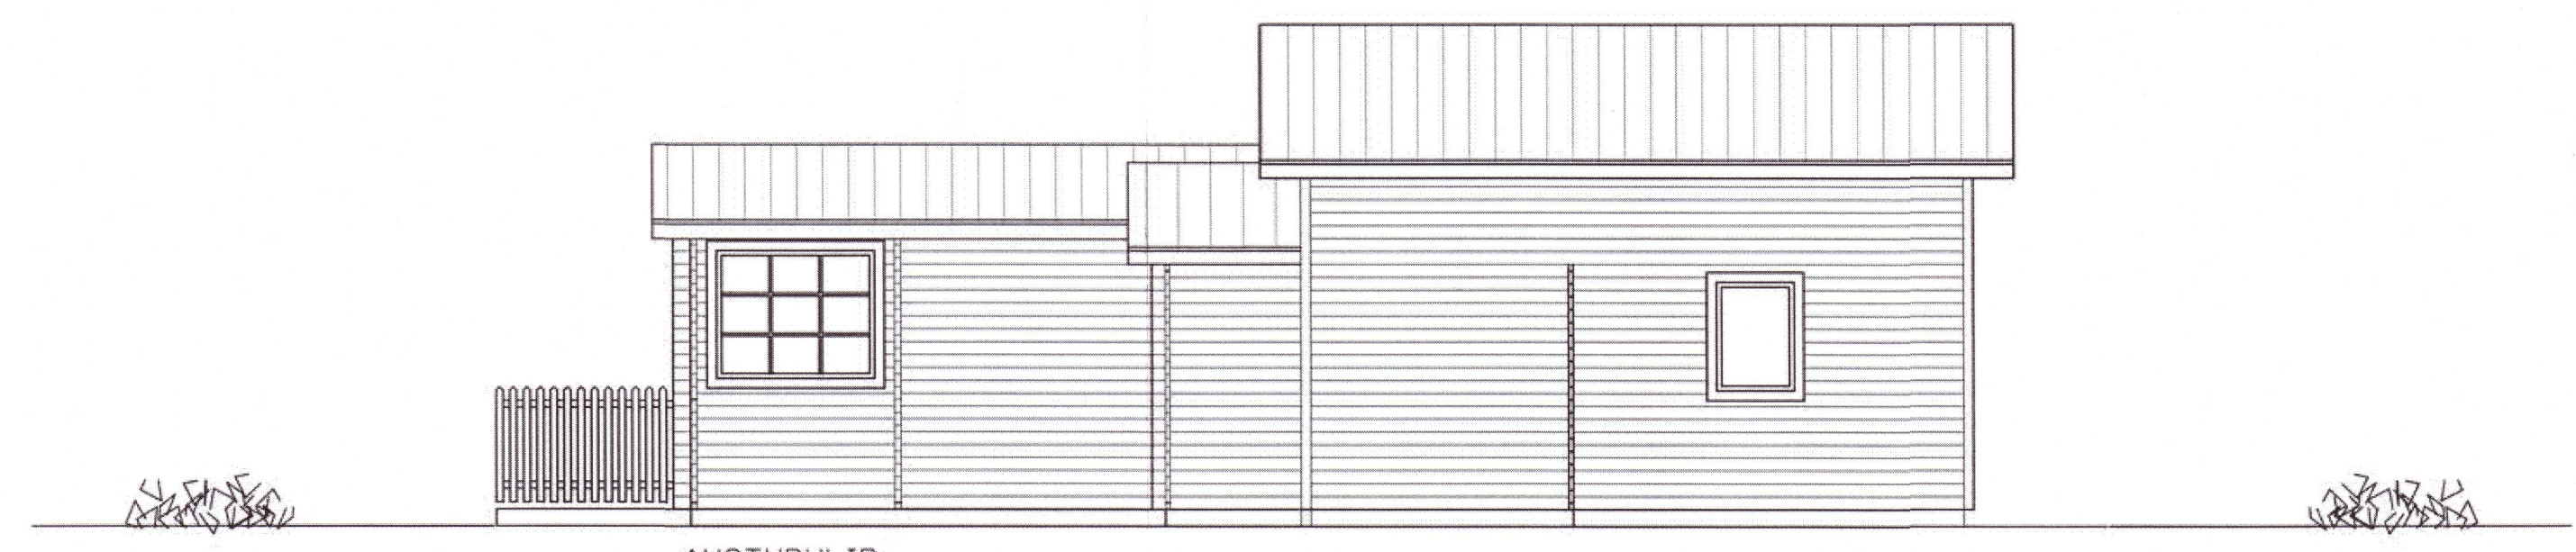

AUSTURHLID



VESTURHLID

BYGGINGARLÝSING

VIÐBYGGING
 VIÐBYGGINGIN OG HÚSID SEM BYGGT ER VÍÐ ER KALT HÚS SEM EINGUNGIS ER HITAD UPP ÞEGAR ÞAD ER Í NOTKUN

SÖKKLAR
 FORSTEYPTAR EINGINAR

GÓLF

48x148 mm GÓLGBITAR, 9mm KROSSVIÐUR AD NEDAN. EINGANRAD MED 125 mm ÞÉTTULL OG KLÆTT MED 28 mm GÓLFBORDUM.

ÚTVEGGIR

BJÁLKAR 45X95 OG 32X95 mm Í ELDRI HÚSUM. EN Í VIÐBYGGINGU ER 48X122 mm VEGGJAGRING, KLÆD AD UTAN MED PANIL SVIPUDUM BJÁLKUM OG 9mm KROSSVIÐ, EINGANRAD MED 125 mm ÞÉTTULL, RAFMAGNSGRIND OG PANILL AD INNAN.

MILLIVEGGIR

34x70mm STODIR c/c 400-600mm EINGANRADIR MED ÞÉTTULL OG KLÆDDIR MED GRENPANIL

ÞAK

SPERRUR 50X200mm C/C600, ÞAKKLÆDNING 25X150mm, ÞAKPAPPI OG BÄRUSTÁL. EINGANRAD MED 150mm ÞAKULL, RAKAVÖRN OG 16mm GRENPANIL

GLUGGAR

ÚR GAGNVARÐI FURU OG GLERJADIR MED TVÖFÖLDU GLERI.

STÆRDIR



SJÁ NÁNAR Á SKRÁNINGATÓFLUR

ROTÞRÓ

ROTÞRÓ SKAL UPPEYLLA LEIDBEININGAR HÖLLUSTU. VERNDAR RIKISINS OG FENGID VIÐURKENNINGU HENNAR. ALLUR FRÁGANGUR FRÁVEITULAGNA SKAL VERA SKV IST-65, IST 68 OG BYGGINGARREGLUGERÐAR

SKÝRINGAR OG TÁKN

- ST SLOKKVITÆKI
- ☒ REYKSKYNJARI
- ➔ BÍÓ BÍÓRGUNAROP
- ☐ SN GÓLFNIDURFALL

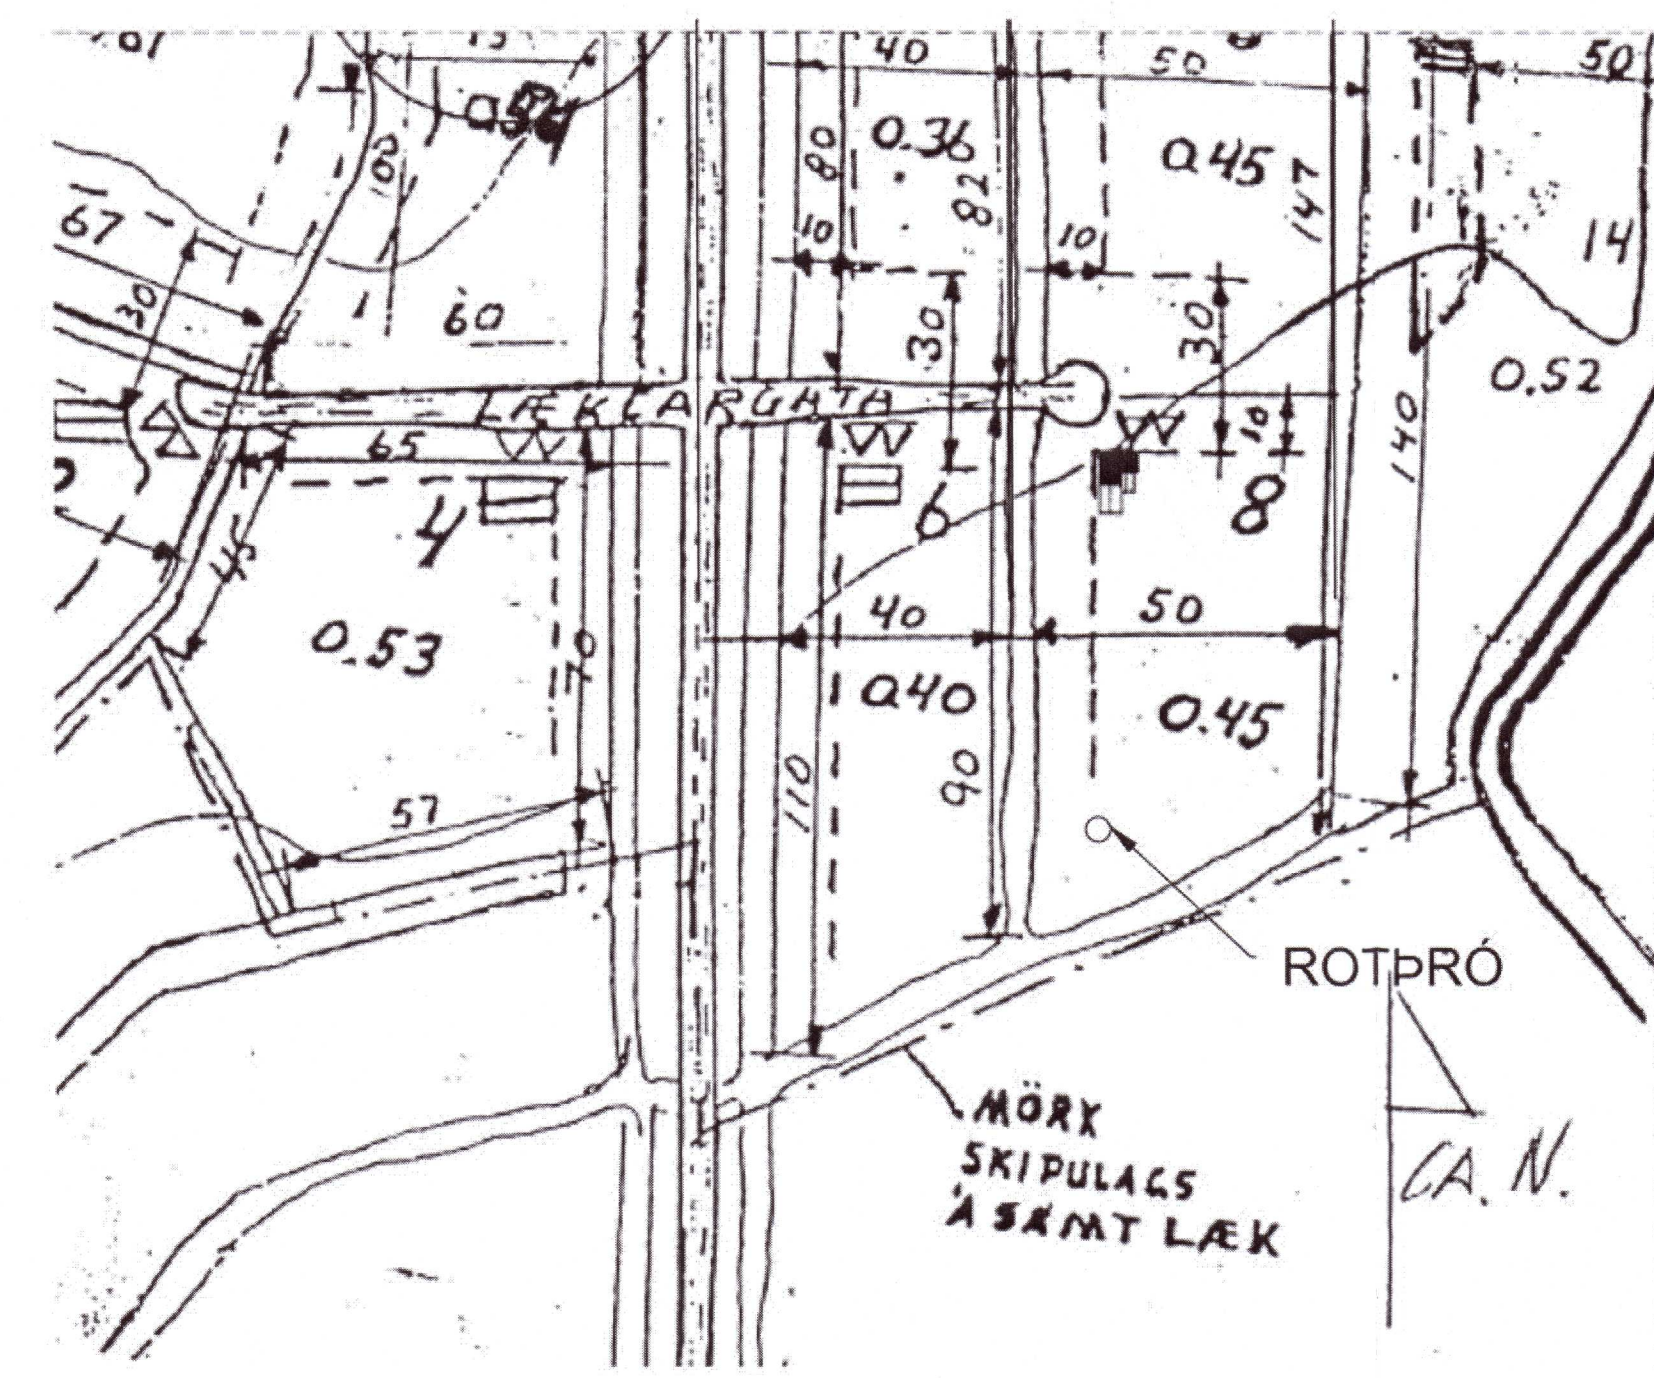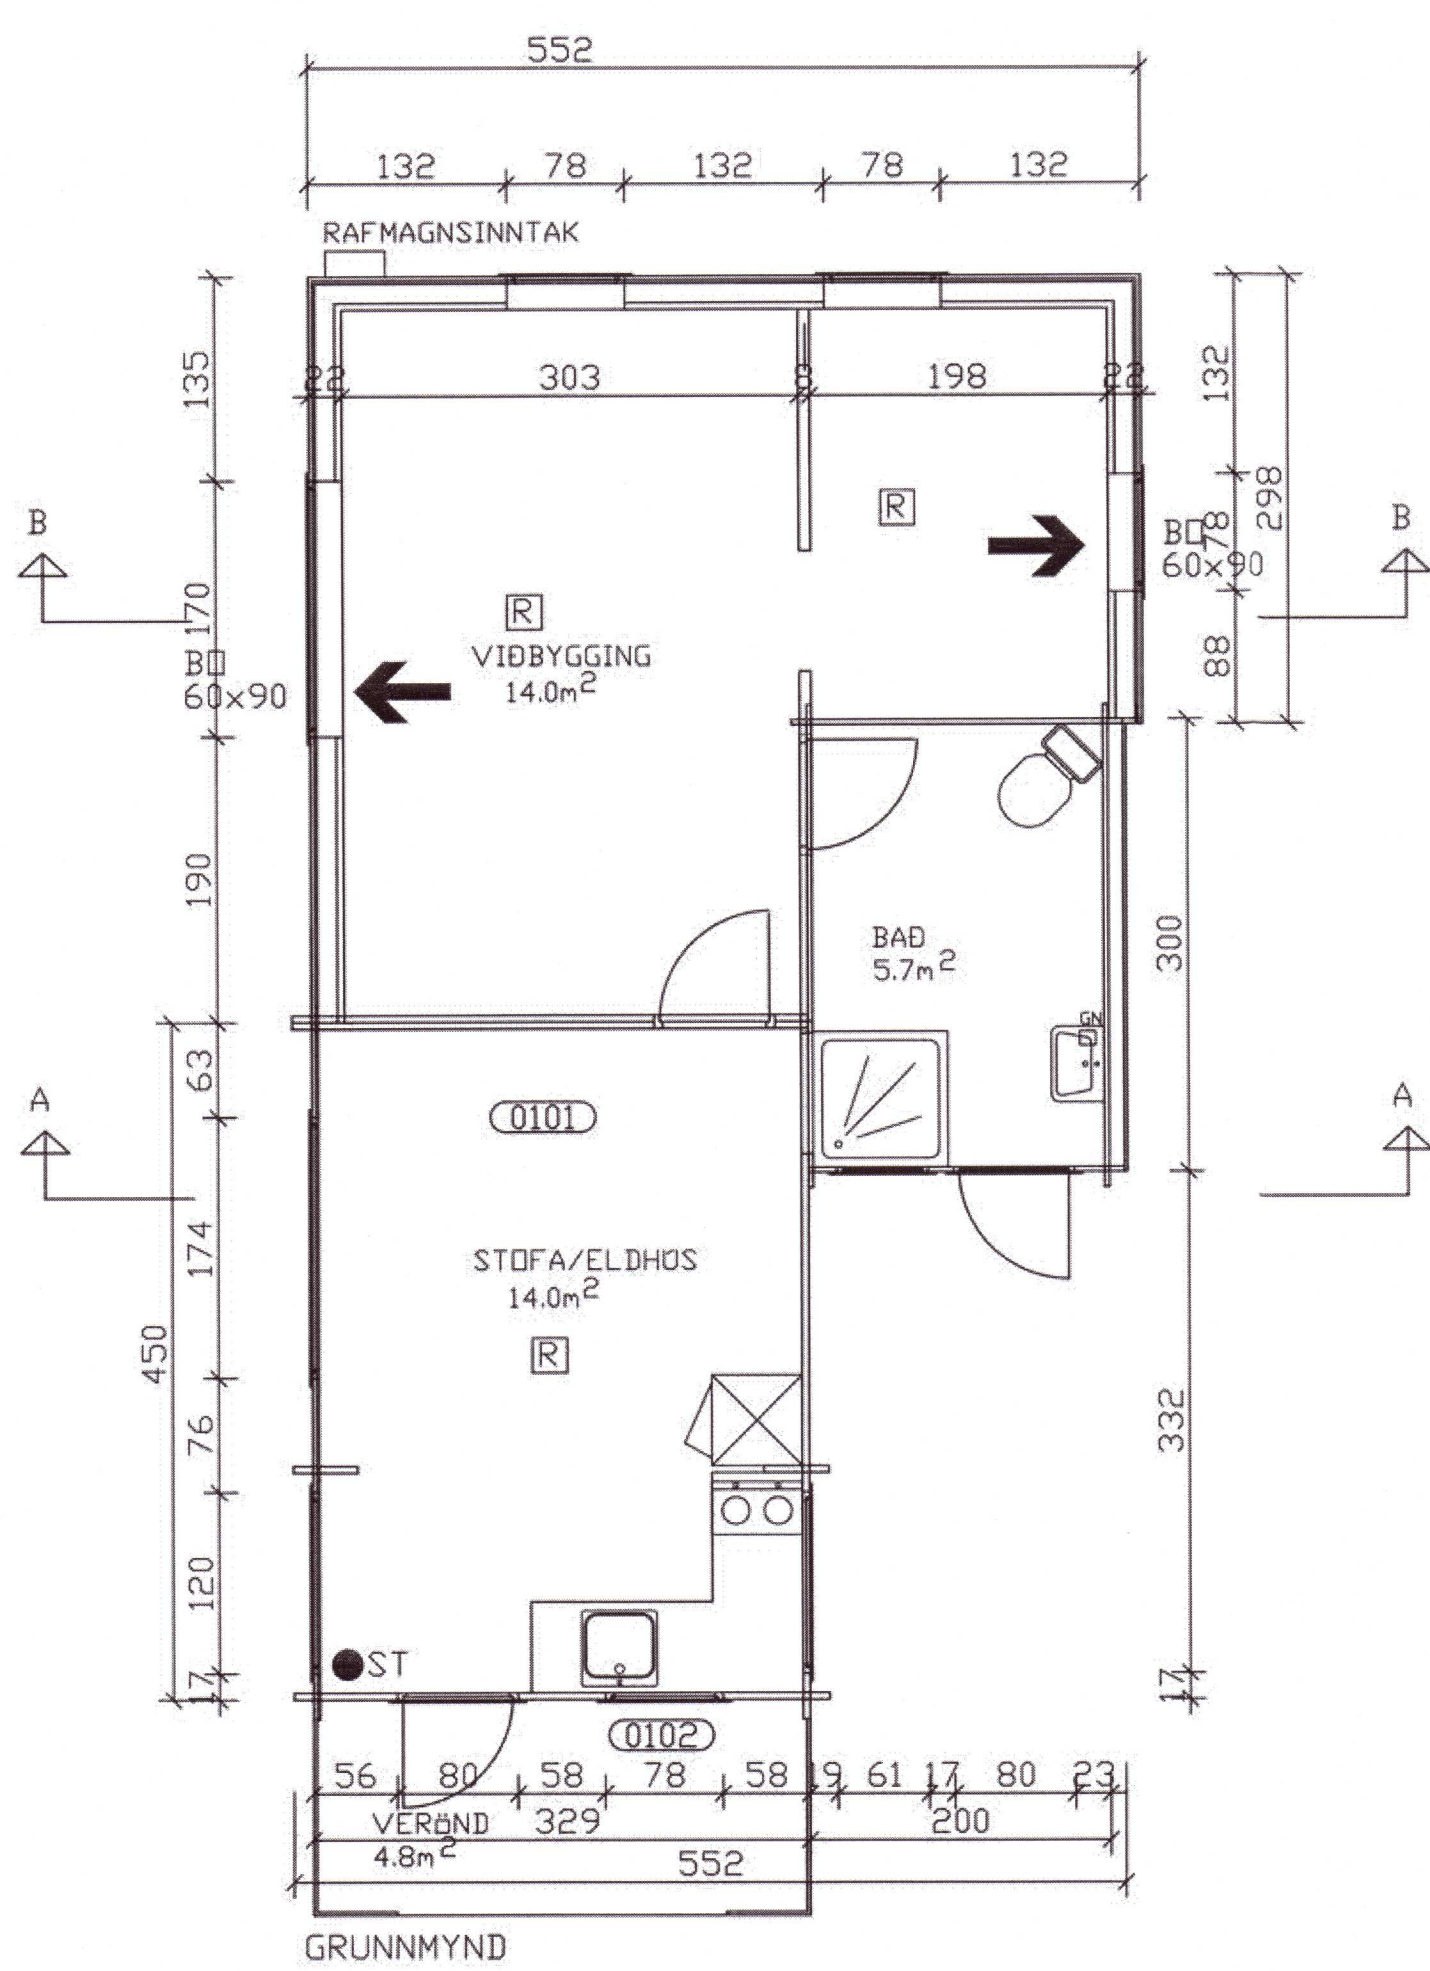

AFSÖÐUMYND 1:1000

Skráningartala: Lækjargata 8, Reykjavellir í Gómsnesi		Skráningartala: Páll Zophonasson	
Landnúmer: 180712		Kennitala: 120742-3379	
Mahlutafullnúmer: 01		Dagur: 4.011	
Uppskipting og lýsing		Dagur: 8.12.2020	
