

**SKÝRINGAR:**



ALLAR LAGNIR ERU 100mm PVC, HALLI 20 ‰, MEST 300 ‰, NEMA ANNAD KOMI FRAM.  
 LAGNIR OFAN GRUNNPLÖTU ERU ÚR PP (POLYPROPYLEN).  
 ALLAR LAGNIR ERU MEÐ ÞAR TIL GERÐUM ÞÉTTIHRINGJUM.  
 UMHVÆRFIS LAGNIR Í JÖRÐ KOMI MINNST 150mm SANDLAG ER ÞJAPPIST. ÖLL NIÐURFÖLL ERU MEÐ VATNSLÁS.  
 ÖLL MÁL ERU Í mm NEMA ANNAD KOMI FRAM Á TEIKNINGUM OG ERU MIÐUÐ VIÐ INNBRÚN SÖKKULS.

■ SÖKKUL OG INNTAKSGÖT.  
 STÆRÐ SÖKKULGATA ER 300x300mm, OG INNTAKSGATA ER 400x600mm, SJÁ SKÝRINGAMYNDIR.

\*ATHI ALLIR KÓTAR MÍÐAST VIÐ RENNSLISSBOTN.

- K = HÆÐARKÓTAR LAGNA.
- HL = HANDLAUG
- SV = SKOLVASKUR
- VS = VATNSSALERNI
- BK = BADKAR
- ST = STURTA
- EV = ELDHÚSVASKUR
- UþV = UPPÞVOTTAVÉL
- PV = ÞVOTTAVÉL
- PN = ÞAKRENNUNIÐURFALL
- HR = HREINSISTÚTUR MEÐ LOKI
- GK = GÖLFKÓTI
- GN50 = GÖLFNIÐURFALL DN50
- GN50 = GÖLFNIÐURFALL DN50 MEÐ GEGNUMSTREYMI (0,9l/s)
- GN70 = GÖLFNIÐURFALL DN70 MEÐ GEGNUMSTREYMI (1,8l/s)
- GN100 = GÖLFNIÐURFALL DN100

- SKÓLPLÖGN
- - - - - REGNVATNSLÖGN / DREN
- AFRENNSLI HITAVEITU
- INNTAK KALT VATN
- INNTAK HEITT VATN

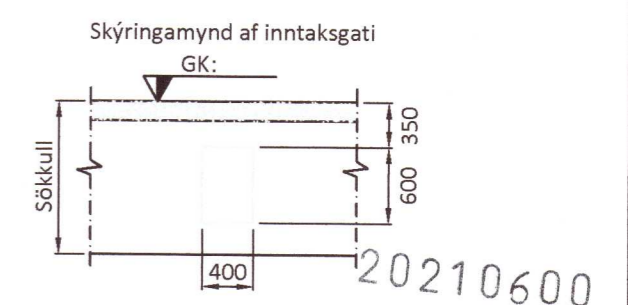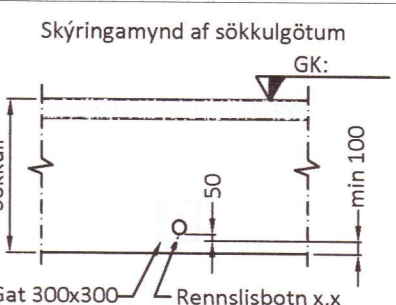

Öll mál eru í millimetrum, nema annað sé tekið fram.


Br: Breyting Dags: Samp:

VERKHEITI: Miðholt 37a-c 806 Selfoss	TEIKNINÚMÉR: 520
---	------------------

VERKHLUTI: Lagdir - Sökkull Frärennsli-, regnvatn	UTGAFA: A1
--	------------

Hönnuður: Leifur Örn Leifsson kt. 150982 4139	Samþykkt: <i>Leifur Örn Leifsson</i>	BLADSTJERÐ: A-2
Yfirfarið af hönnunarsjóra: Bent Larsen kt. 141177-3469	Samþykkt: <i>Bent Larsen</i>	DAGS: 24.02.21

LARSEN HÖNNUN OG RÁÐGJÖF	Bent Larsen Fróðason Byggingarfræðingur B.Sc Sími 844-7699 tblupostur: bent@larsenhr.is	VERKNR: 20-24 MKV: 150
-----------------------------	--	---------------------------

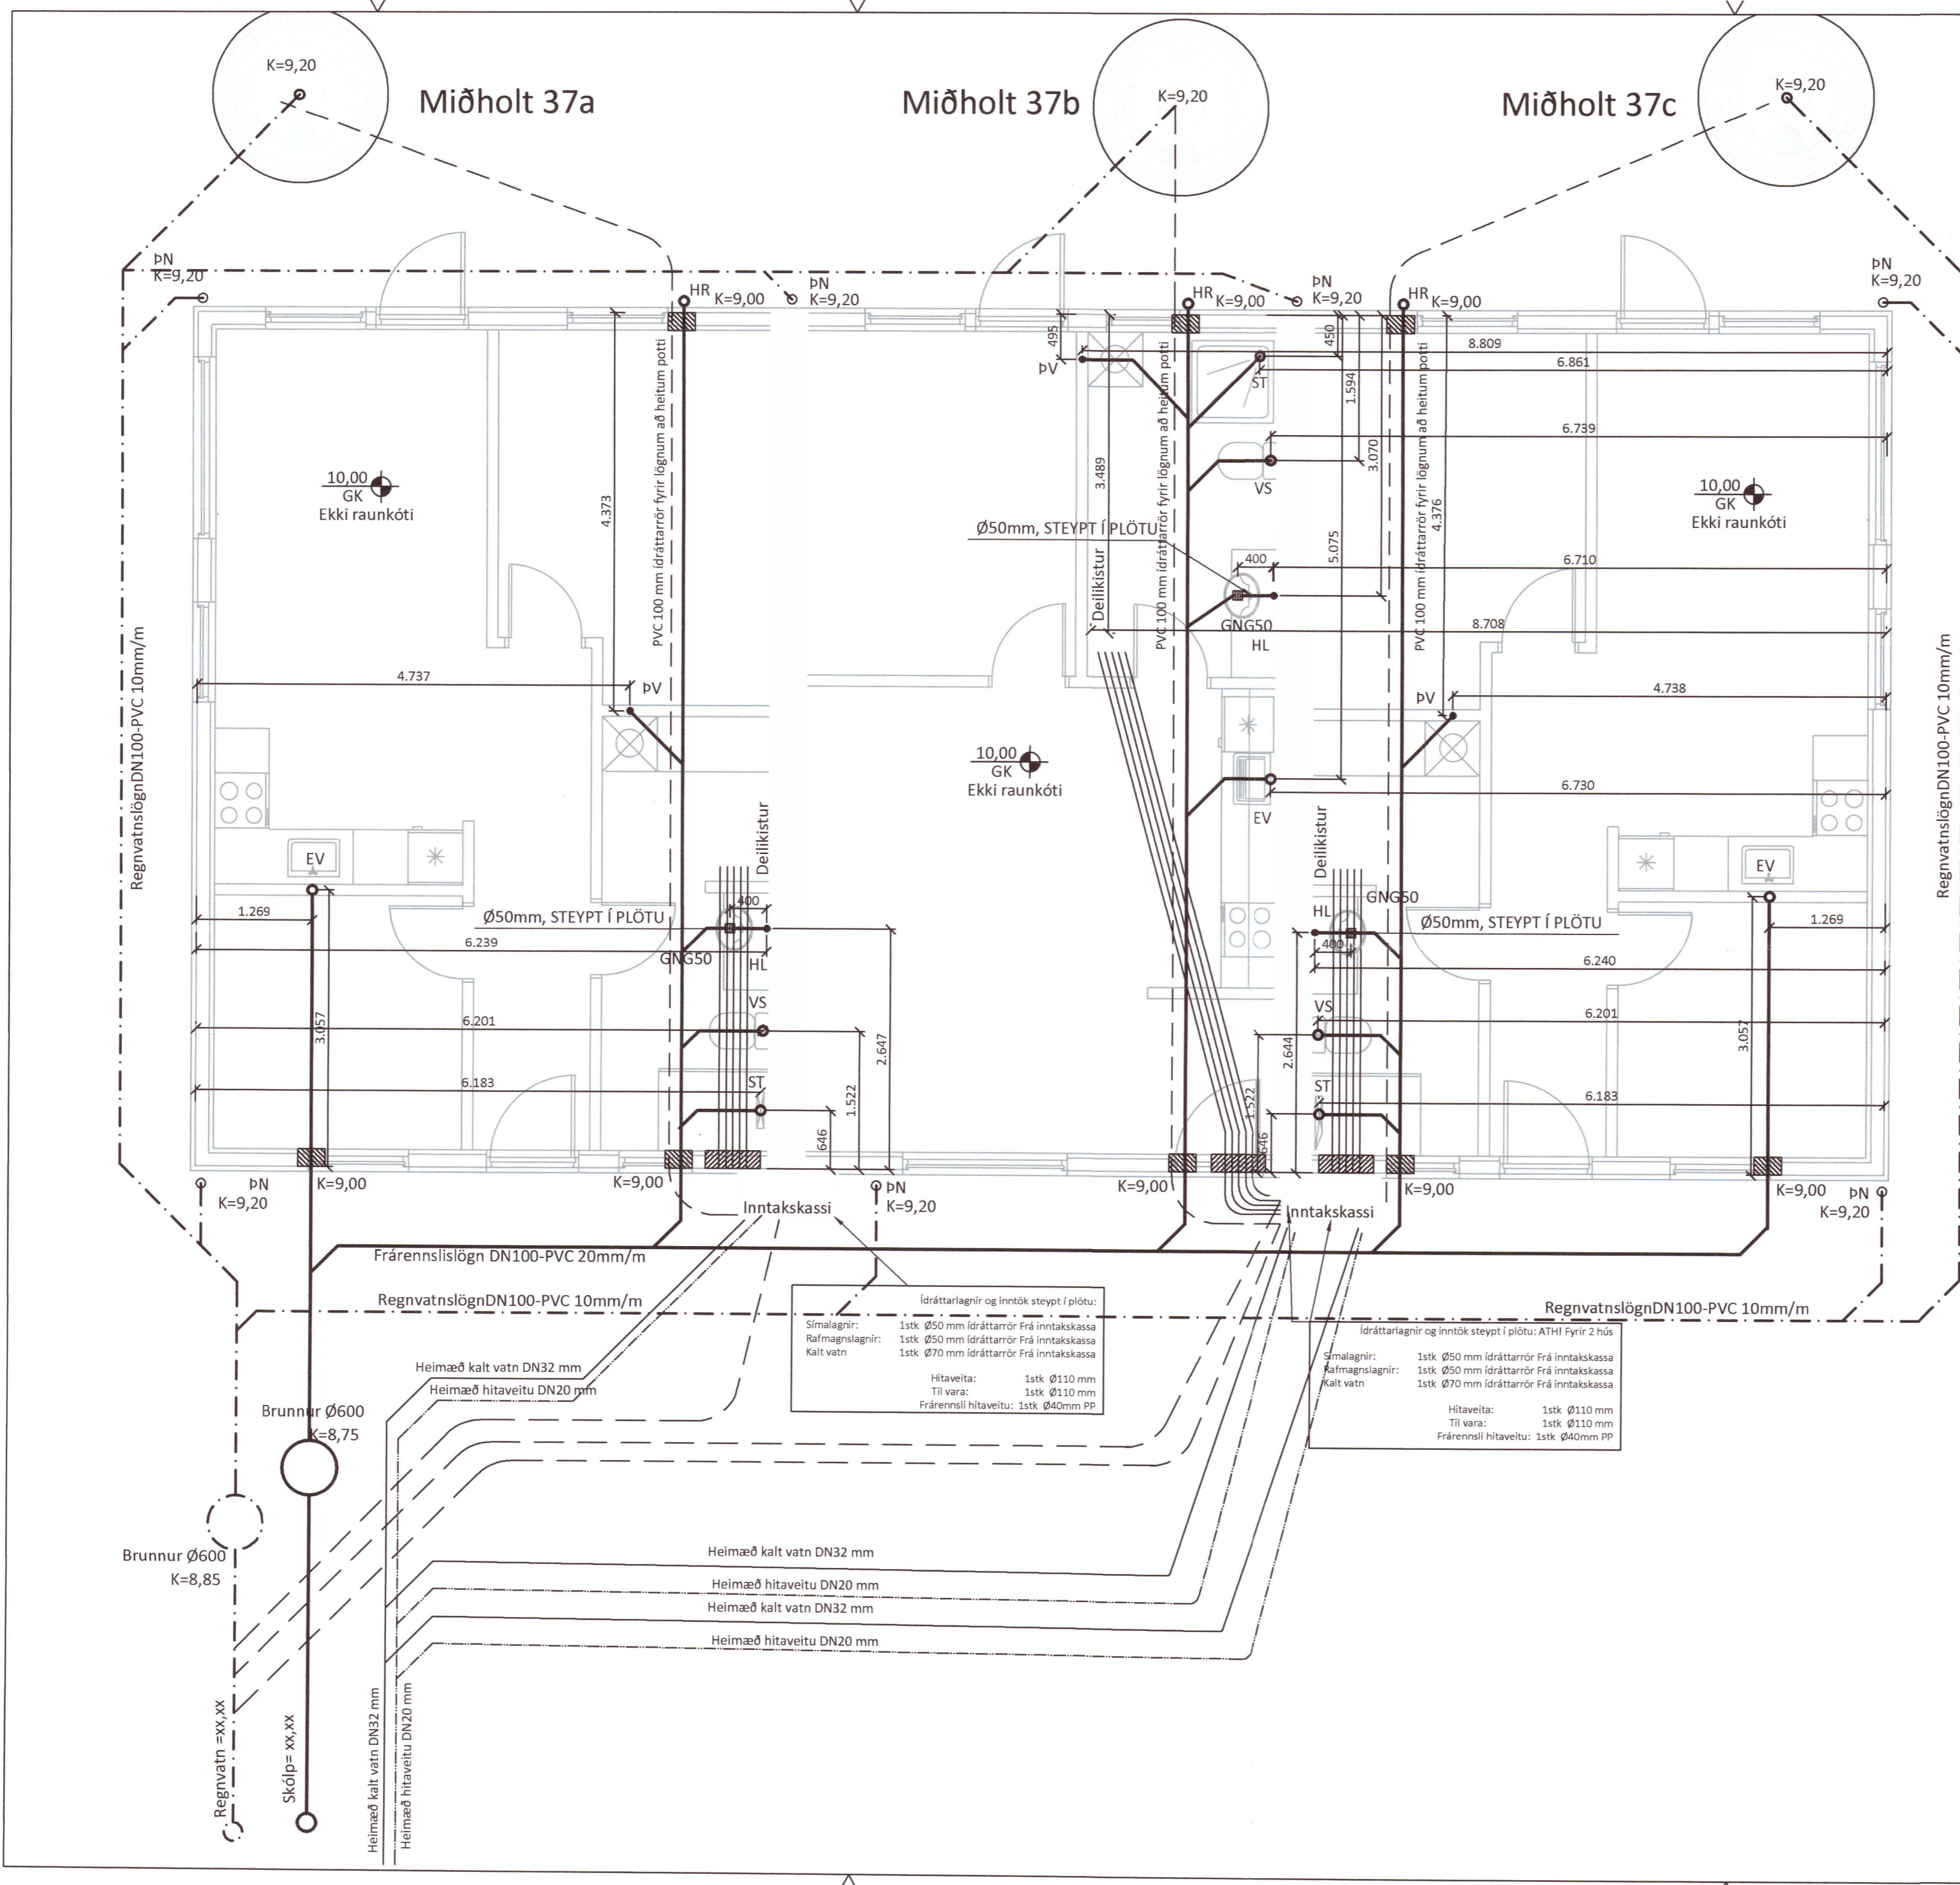

Idráttarlagnir og inntök steypt í plötu:

Símalagnir:	1stk Ø50 mm Idráttarrör Frá inntakskassa
Rafmagnslagnir:	1stk Ø50 mm Idráttarrör Frá inntakskassa
Kalt vatn:	1stk Ø70 mm Idráttarrör Frá inntakskassa

Hitaveita: 1stk Ø110 mm  
 Tili vara: 1stk Ø110 mm  
 Frärennsli hitaveitu: 1stk Ø40mm PP

Idráttarlagnir og inntök steypt í plötu: ATHI Fyrir 2 hús

Símalagnir:	1stk Ø50 mm Idráttarrör Frá inntakskassa
Rafmagnslagnir:	1stk Ø50 mm Idráttarrör Frá inntakskassa
Kalt vatn:	1stk Ø70 mm Idráttarrör Frá inntakskassa

Hitaveita: 1stk Ø110 mm  
 Tili vara: 1stk Ø110 mm  
 Frärennsli hitaveitu: 1stk Ø40mm PP