


PRENTAD: föstudagur, 12. febrúar 2021 17:16:59

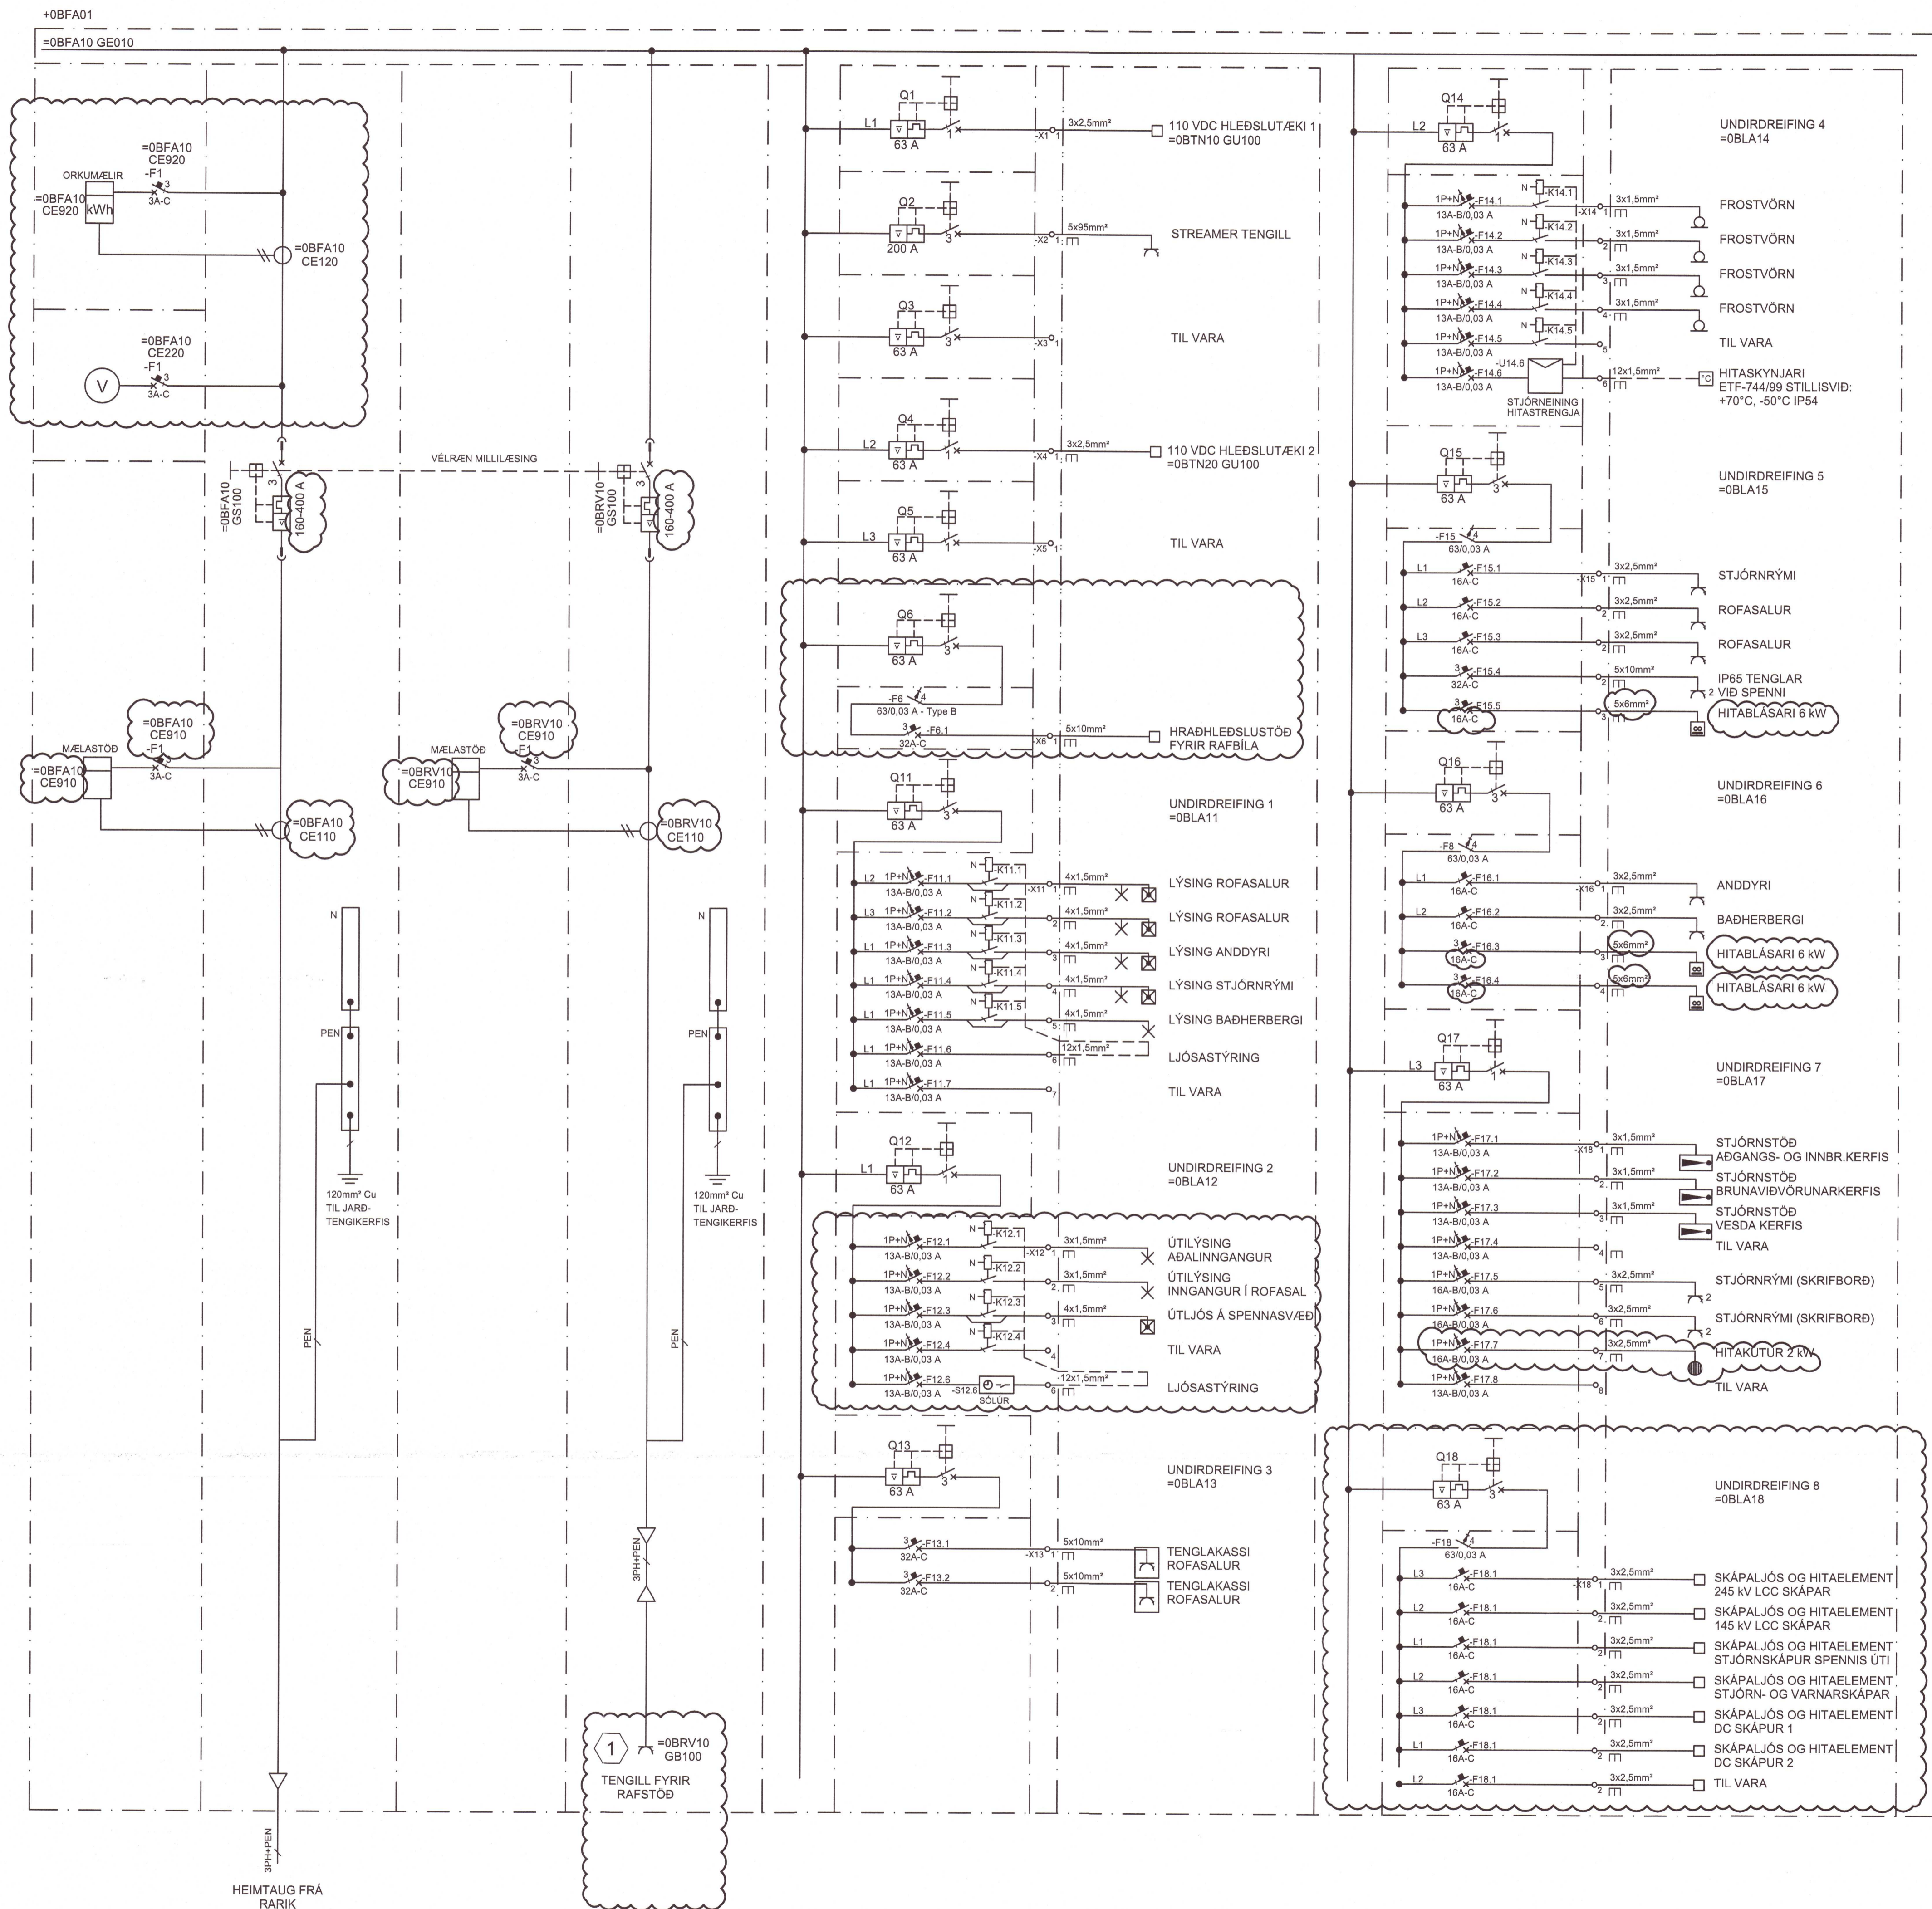

Umhverfis- og tæknisvið Uppsveita
Yfirarið
 06 APR 2021
[Signature]
 F.H. Byggingarfulltrúi

SKÝRINGAR:
 1 TENGILL FYRIR RAFSTÖÐ SKAL VERA Í OPANLEGU HÖLFÍ 400 V AC SKÁP.

FYRIR SKÝRINGAR Á TÁKNUM SKAL SJÁ TEIKNINGU 5663219-001-EDR-0001.

ÚTGÁFUFERILL					
ÚTG.	DAGS.	SKÝRINGAR	HANNAÐ	YFRF.	SAMP.
01	2020.09.16	VERKEIKNING	ÞÓ	SigSig	SigSig
02	2021.02.09	UPPFÆRT	ÞÓ	SigSig	SigSig

DAGS. UNDIRSKRIFTAR F.H. MANNVITS (NAFN OG KT.)
 22.02.25 *[Signature]* 40566-4271

DAGS. UNDIRSKRIFTAR SAMRÆMIÐARINNUNDIR (HÖNNUNASTÖRI) (NAFN OG KT.)
 25.02.21 *[Signature]* 170583-4429 AMS

BYGGT Á ADALUPPDRATTUM - DAGS: 17.12.20 - ÚTGÁFA: 05

LANDSNET

HÖNNUÐUR

MANNVIT
 Úrðarhvarfi 6 203 Kópavogi Sími: 422 3000 Fax: 422 3001
 www.mannvit.is mannvit@mannvit.is Kt: 430572-0169

© ÖLL AFRÖT OG AFRITUN TEIKNINGAR, AD HLUATA EIDA HELD, ER HAD SKRIPFUG LEYFI HÖFUNDA.

HEITI VERKS

TENGIVIRKI LÆKJARTÚN II 851 - HELLA

HEITI TEIKNINGAR
 RAFKERFI
 400 V AC KERFI
 EINLÍNUMYND

FRUMÚTGÁFA 2020.09.16 MKV - STJERN A1

VERKNUMER 5.663.219 VERKLOUTI 001 TEIKNINGANUMER EDL-0001 ÚTGÁFA 02

20210608

TÓLVUSKÝRA: S:\5-vn\663 Landsnet\7 - Tengingar\RAFKERFI\EINLÍNUMYND\DR-5663219-001-EDR-0001.dwg