


PRENTAD: miðvikudagur, 17. febrúar 2021 12:05:10

Umhverfis- og tæknisvið Uppsveita
Yfirfarið
 06 APR 2021
Sigurður Pásson
 F.M. Byggingarfulltrúi

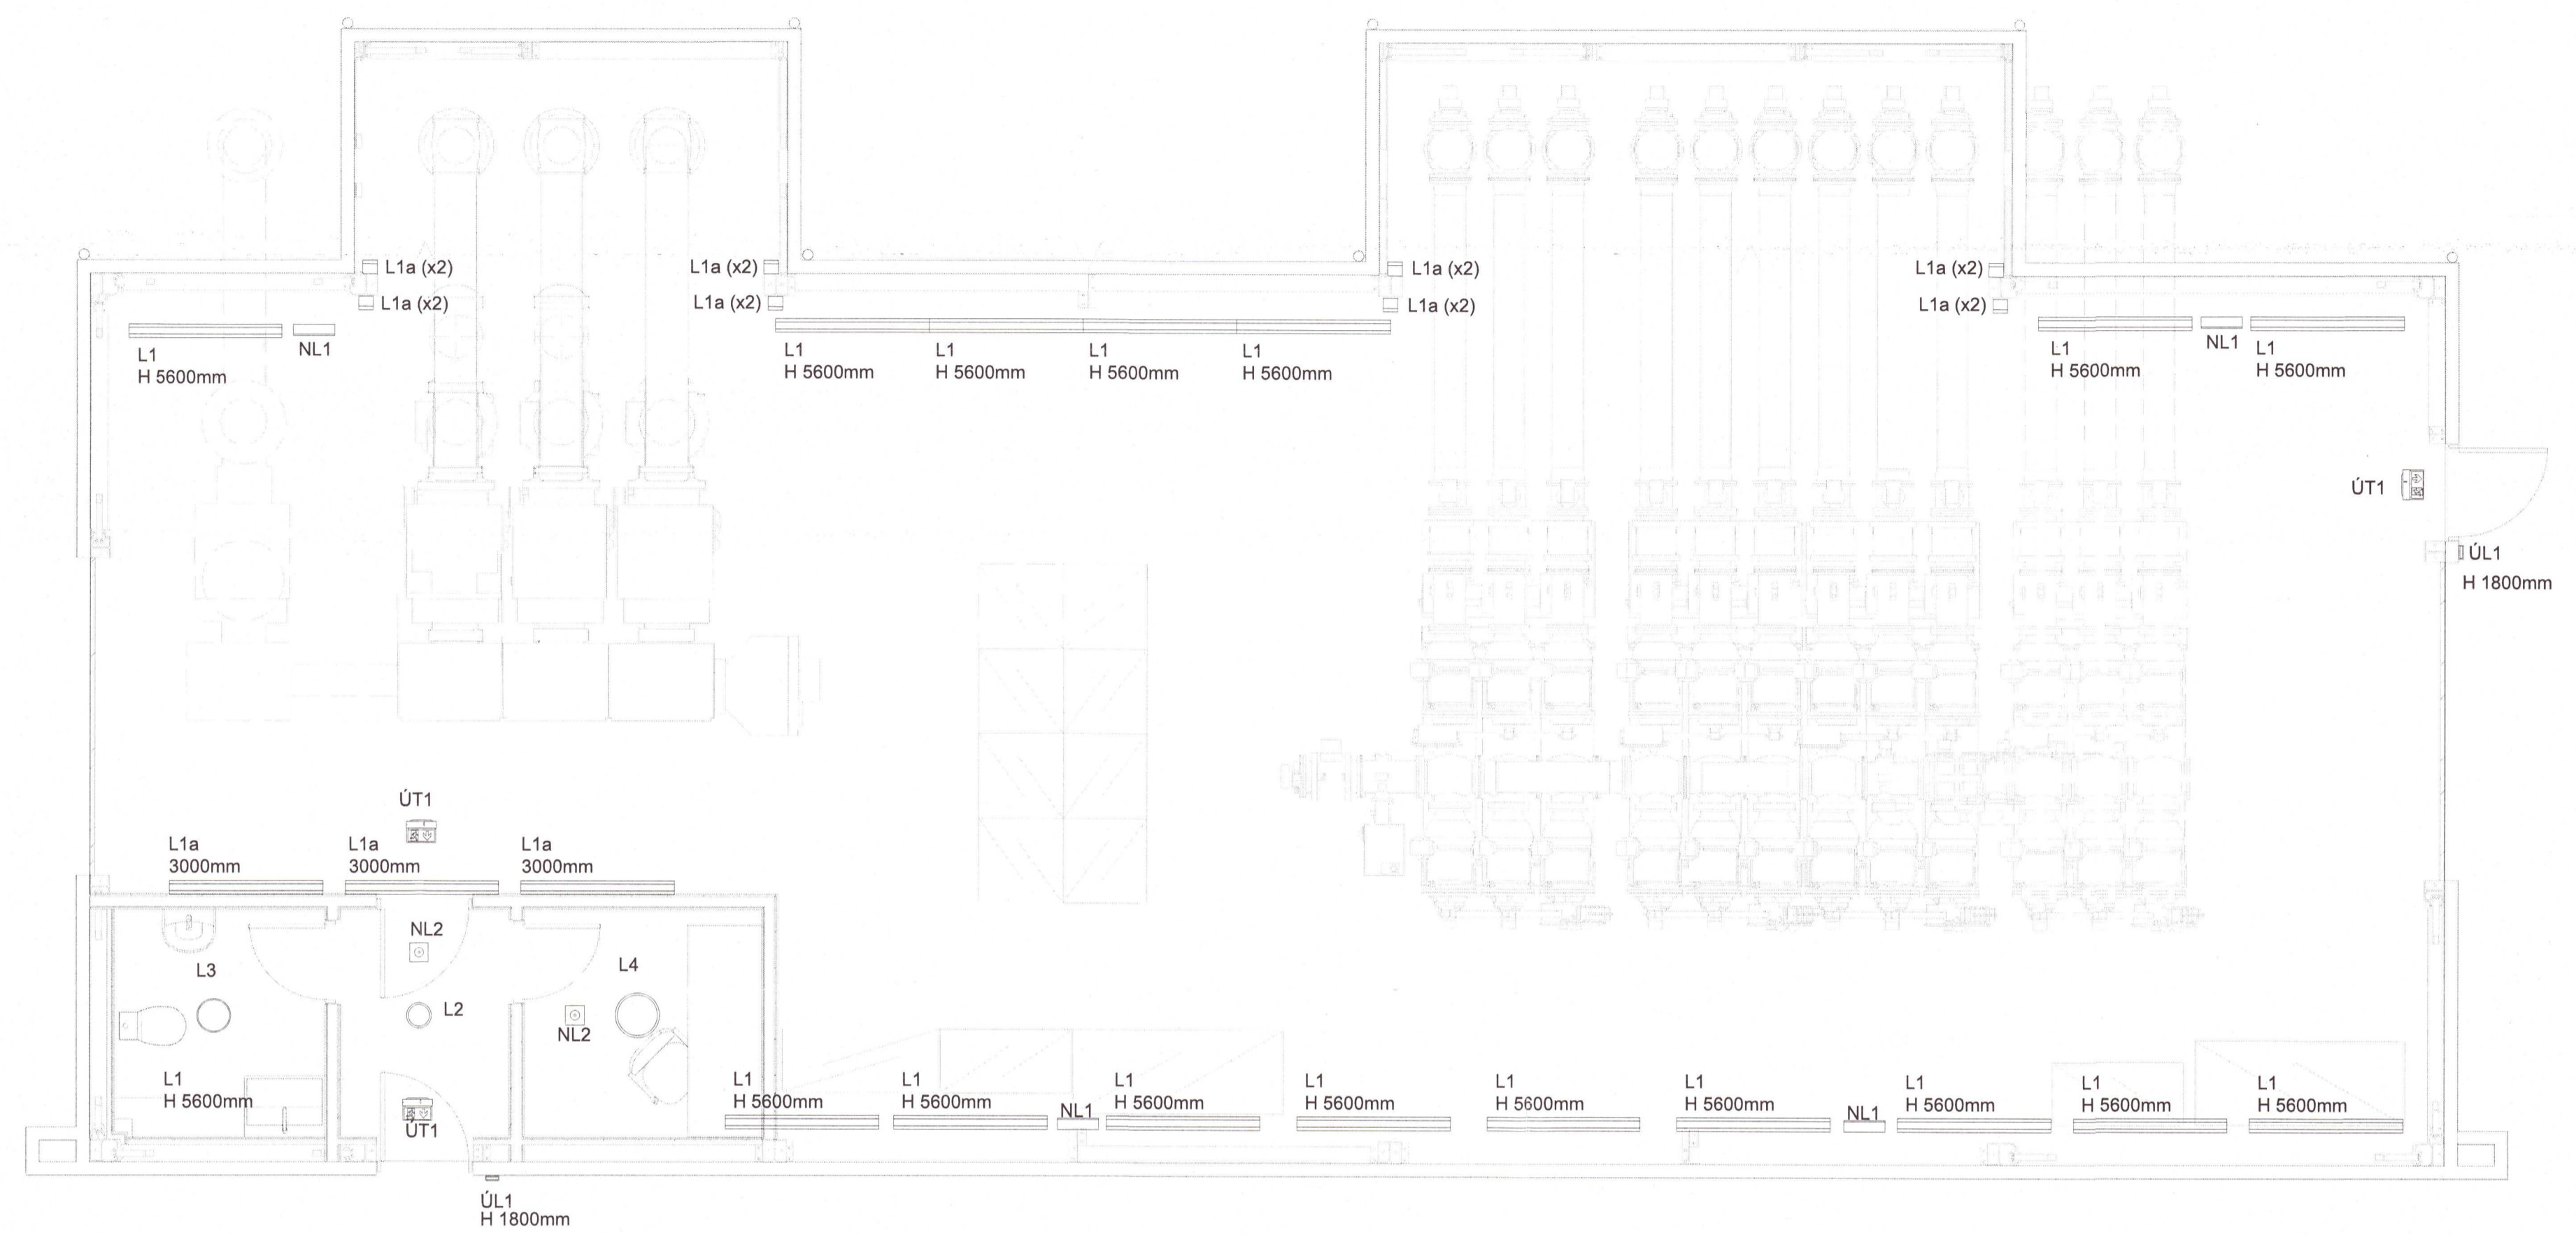

ÚTGÁFUFERILL					
ÚTG.	DAGS.	SKÝRINGAR	HANNAÐ	YFIRF.	SAMB.
01	2020.09.16	VERKTEIKNING	ÞÓ	SigSig	SigSig
02	2021.02.19	UPPFÆRT LAMPAPLAN	AGR	SigSig	SigSig

DAGS. UNDIRSKRIFTAR	F.H. MANNVITS (NAFN OG KT.)
<i>2021.02.25</i>	<i>Sigurður Pásson 16036-927</i>
DAGS. UNDIRSKRIFTAR	SAMRÆMINGARHÖNNUNDIR / HÖNNUNARSTJÓRI (NAFN OG KT.)
<i>25.02.2021</i>	<i>Andri Márkus Sigurðsson</i> Kt. 170583-4429 <i>AMS</i>

BYGGT Á ABALUPPDRATTUM - DAGS: 17.12.20 - ÚTGÁFA: 03

LANDSNET

HÖNNUNUR

MANNVIT
 Údarhvarfi 6 203 Kópavogji Sími: 422 3000 Fax: 422 3001
 www.mannvit.is mannvit@mannvit.is Kt: 430572-0169

© ÖLL AFNOT OG AFRITUN TEIKNINGAR, AD HLUTA EÐHA HEILD, ER HÁÐ SKRIFLEGU LEYFI HÖFUNDA.

HEITI VERKS


**TENGIVIRKI
 LÆKJARTÚN II
 851 - HELLA**

HEITI TEIKNINGAR

**RAFKERFI
 LAMPAPLAN
 GRUNNMYND**

20210611

FRUMÚTGÁFA	2020.09.16	MKV.	1:50	STÆRD	A1
VERKNÖMUR	5.663.219	VERKHLOTI	001	TEIKNINGANÖMUR	EDR-3003
				ÚTGÁFA	02

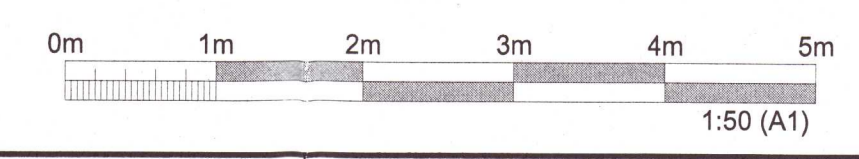

TÓLVUSKÖL: S:\5-vind693 Landsnet\219 - Tengivirki Lækjartún\7 TEIKNINGAR\RAFKERFI\GRUNNMYNDIR\LAMPAPLAN\NYTT.dwg