


Skýringar

- [R] reykskynjari
- [SL] slökkvitæki
- [000] skráningarnúmer
- G=0.00 hæðarkótar á endanlegu gólf
- lr loftfræst um tóðu

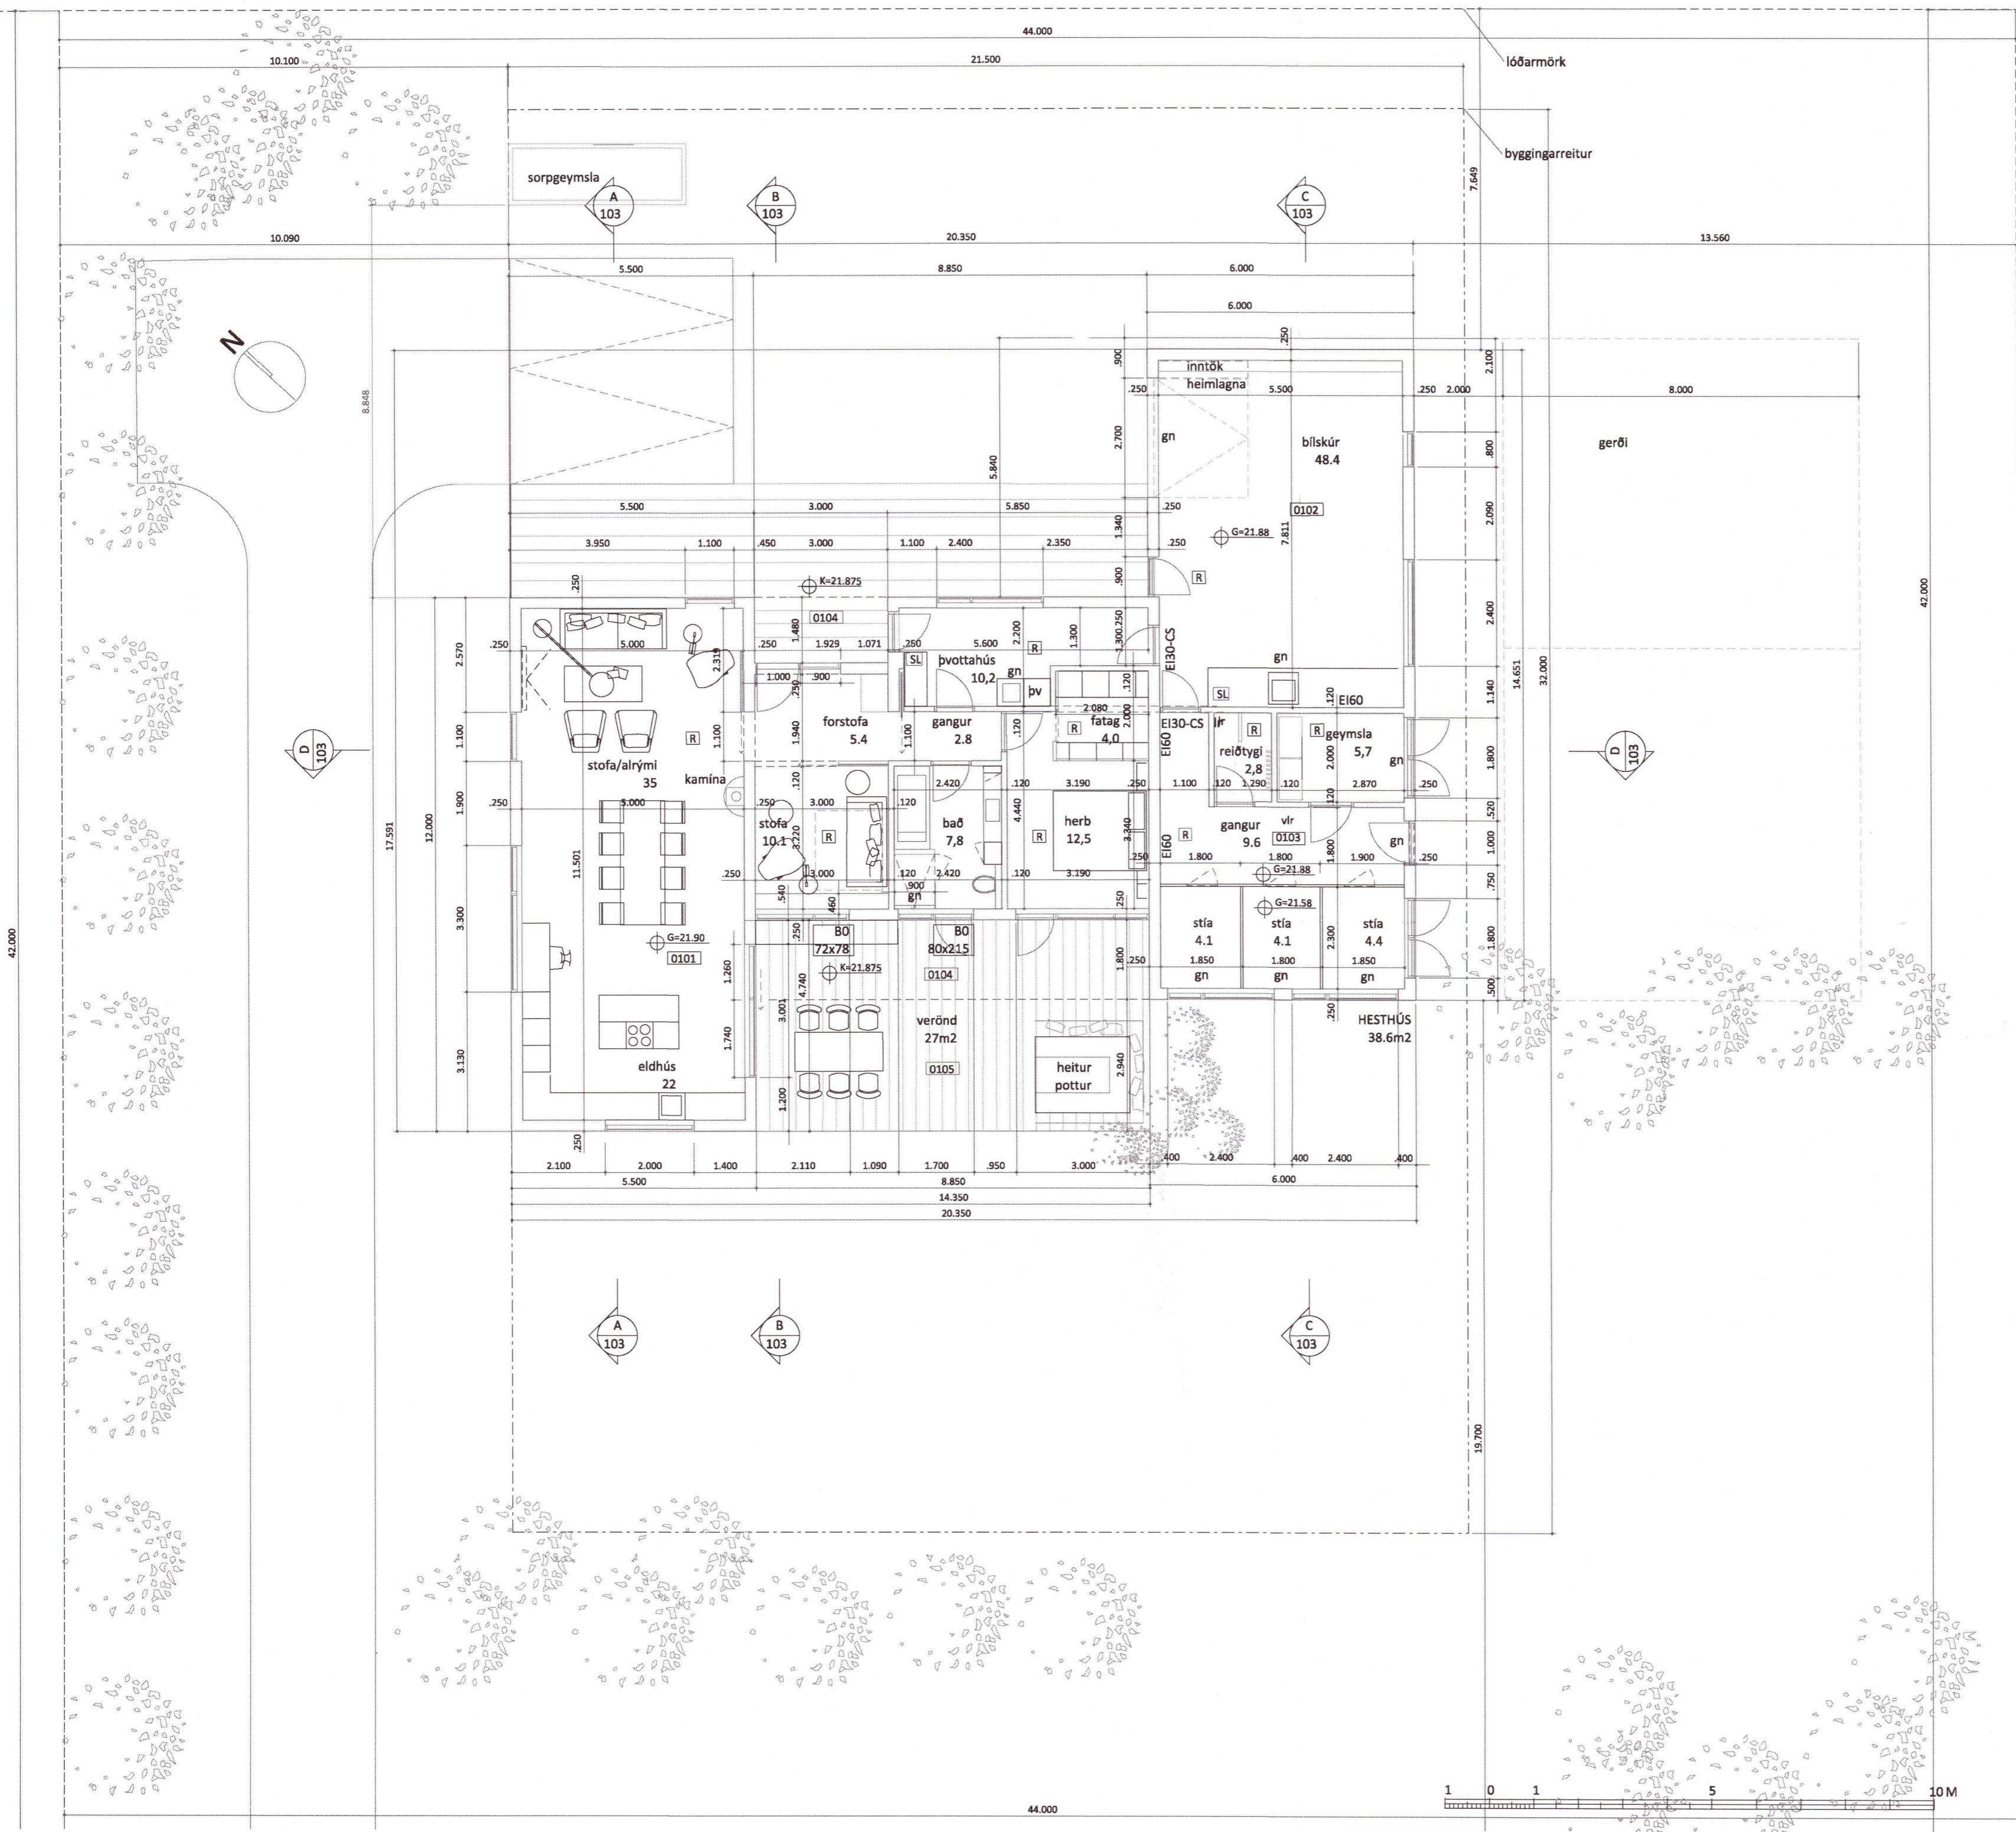

20210062

ENDURSKOÐUN: DAGS:

**Íbúðarhús og hesthús
 Laugardælar nr 5**

Aðalteikning

VERKKAUPI: Hjörtur Karl Einarsson
 KENNITALA VERKKAUPA: 170753 3059
 HEIMILISFANG: Brekkubýggð 19, Blönduósi
 LANDNÚMÉR: L230256

EFNI: Grunnmynd
 MÆLIKVARÐI: 1:100 VERKNR: 1901
 FRUMSTÆRÐ BLAÐS: A2 TEIKN. NR: 02
 TEIKNAD: SS YFIRFARIÐ: SS
 DAGSETNING ÚTGÁFU: 30.06.2020 ENDURSK:



ADALHÖNNUDUR: Sigríður Sigþórsdóttir, arkitekt FAÍ, kt: 300653-3169

Sigríður Sigþórsdóttir

Teikninguna má ekki afrita með neinum hætti, að hluta til eða í heild án skriflegs leyfis höfundar.