


FRÁRENNSLI: Grunnmynd lagna í jörð. 1:50

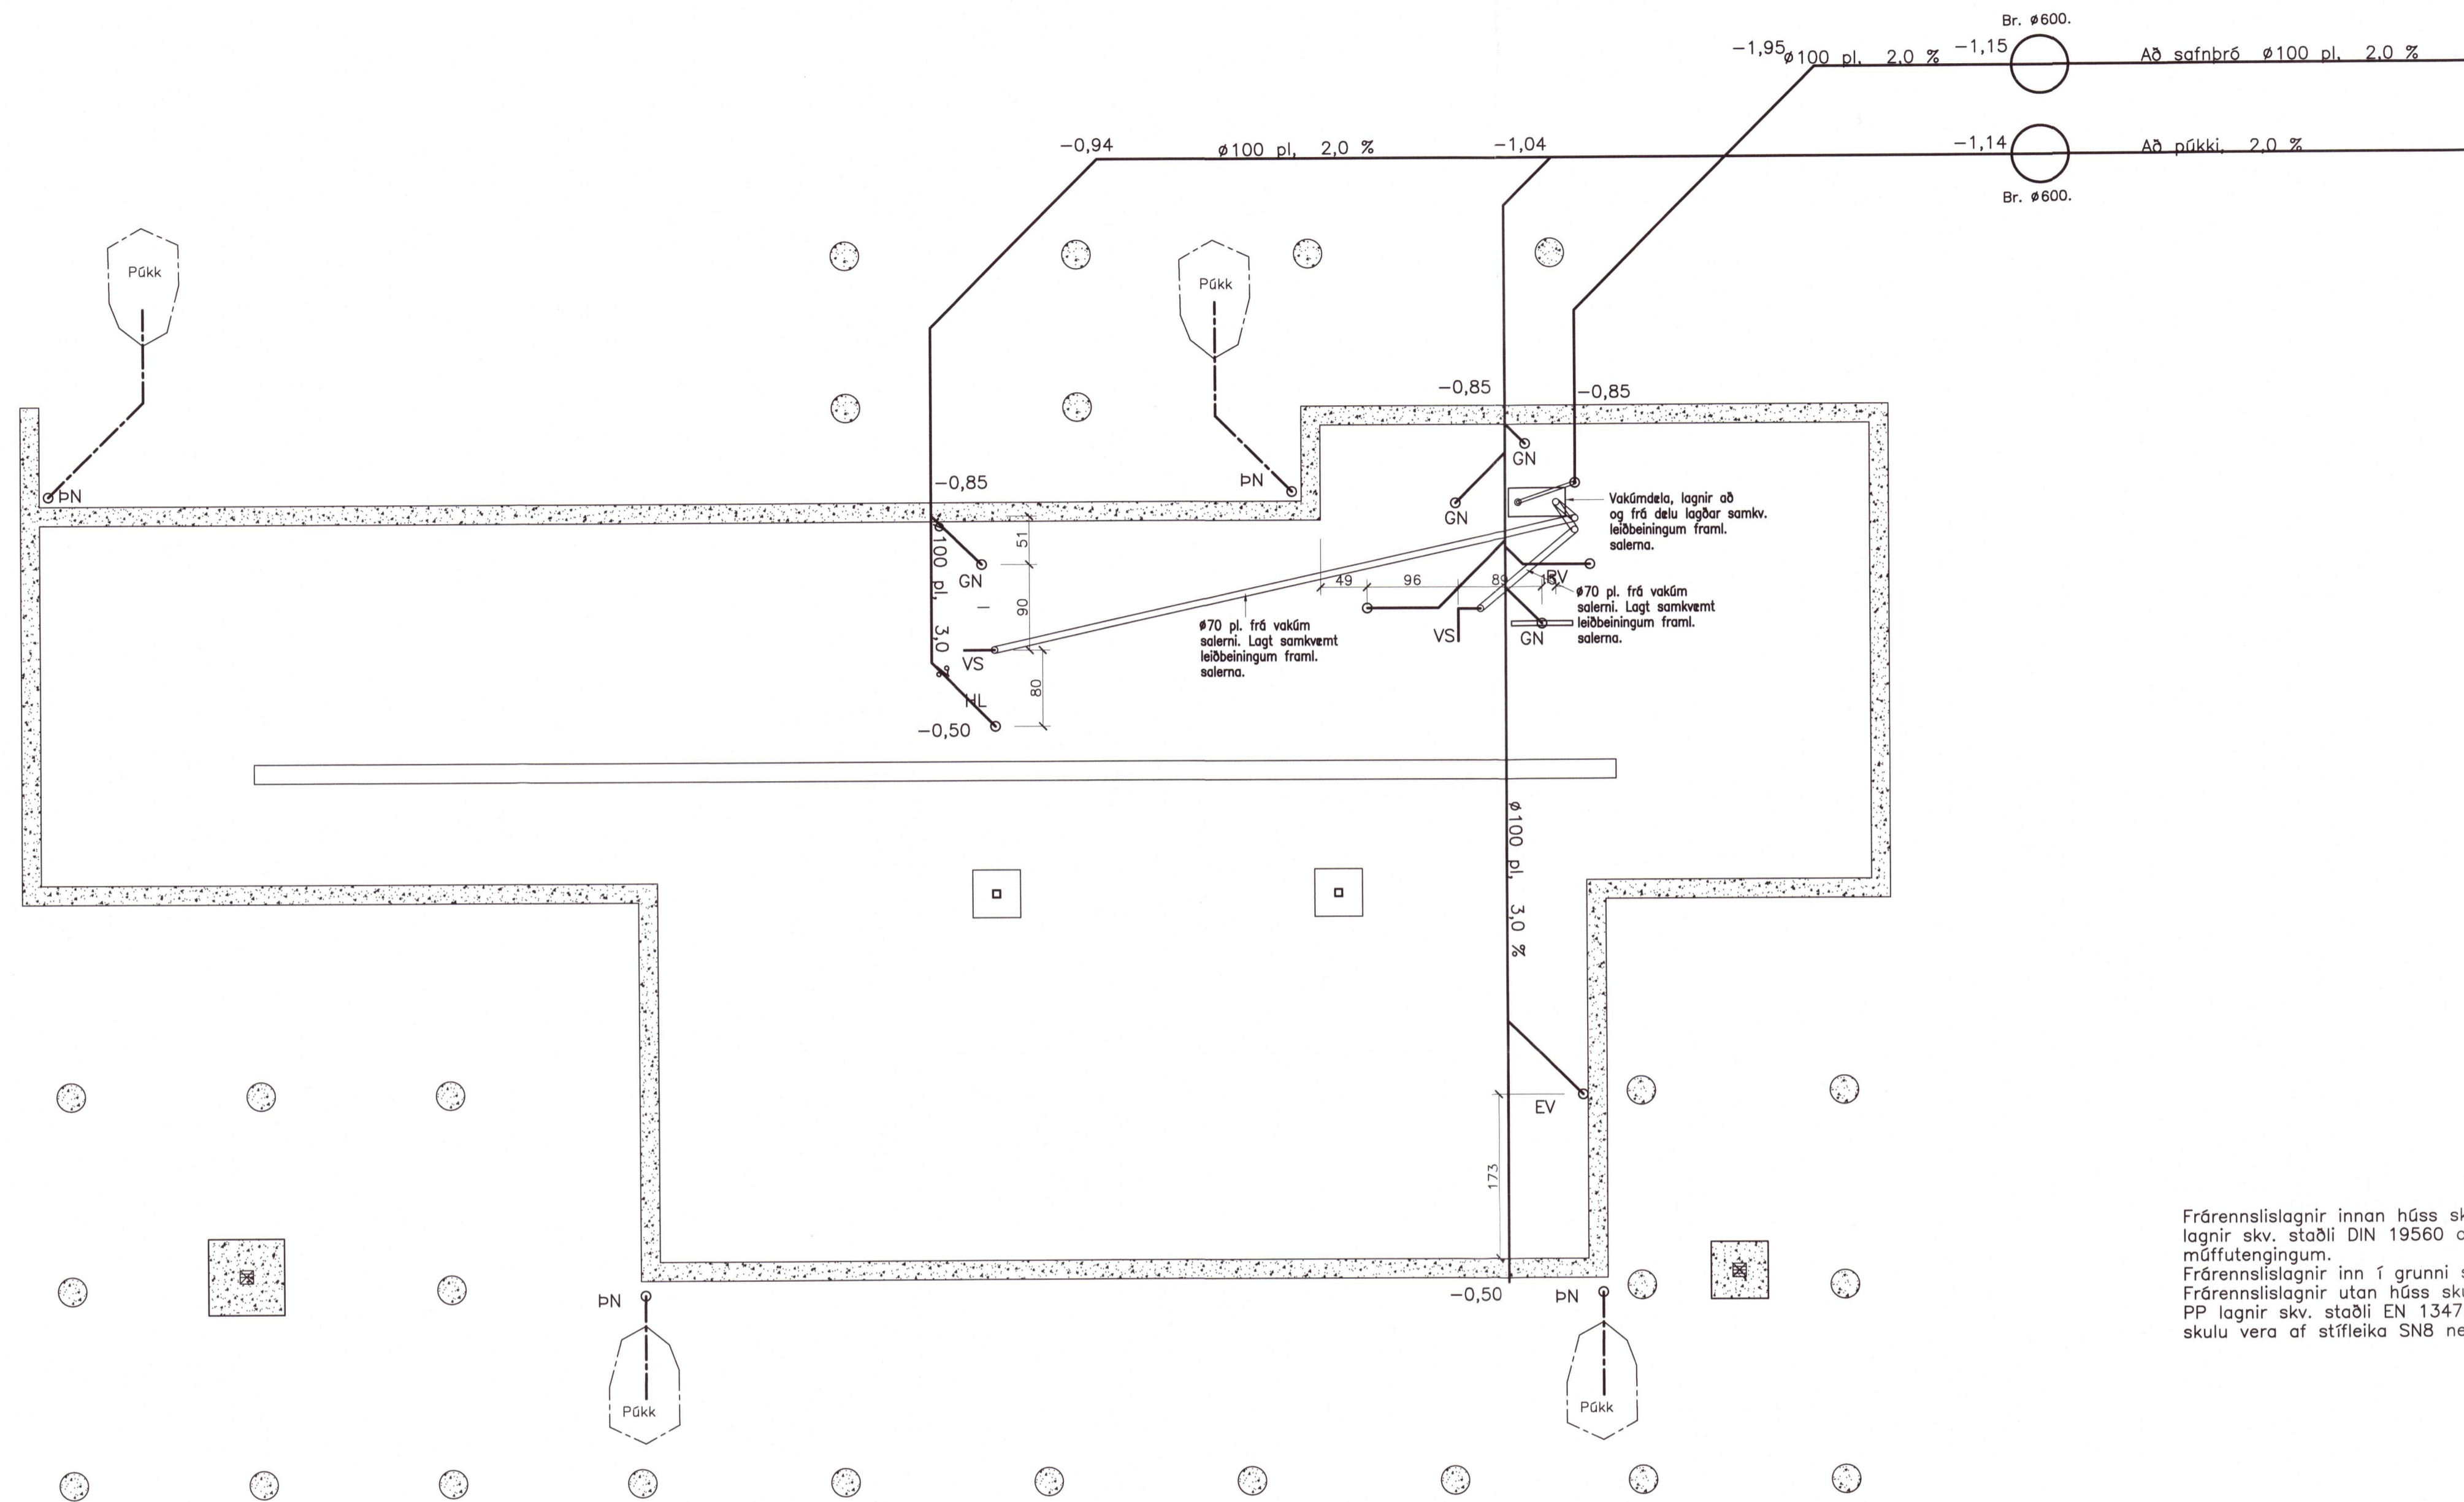

Frárennislagnir innan húss skulu vera hljóðdempanði PP lagnir skv. staðli DIN 19560 og DIN 4102 B2 og með málfutengingum.  
Frárennislagnir inn í grunnni skulu vera PVC plastlagnir.  
Frárennislagnir utan húss skulu vera þykkvegga PP lagnir skv. staðli EN 13476 og með málfutengju. Lagnir skulu vera af stífleika SN8 nema annað sé tekið fram.

Umhverfis- og tæknisvið Uppsveita  
Yfirfarið  
31 MAR 2021  
Fl. Byggingarfulltrúi

Breytingar:

20210560

**TÓV**  
TEIKNISTOFAN ÓDINSTORGI,  
VERKFRÆÐISTOFA ehf.  
Óðinsgötu 7  
101 Reykjavík  
Netfang: gust@to.is  
Sími: 510 2210

Verkefni: Skálabrekka við Þingvallavatn. Lnr. 170768  
Heiti: FRÁRENNSLI: Grunnmynd lagna í jörð

Hönnun: VÍFILL ÓDDSSON kt. 101237-3629	VERKFRÆÐINGUR FVFI - FRV
GÚSTAF VÍFILLSSON kt. 231163-5069	VERKFRÆÐINGUR FVFI
KRISTJÁN S. GUDMUNDSSON kt. 070254-5819	VERKFRÆÐINGUR FVFI

Áritun aðalhönnuðar: *Sig. Vífillsson*

M. 1:50  
R. G.V.  
T. R.G.G.  
Dags. Sept. 2020 Nr. 1840-2-2