


Öll mál takist/staðfærís á staðnum áður en smíði hefst. Misræmi í teikningum skal tafarlaust tilkynna hönnuðum. Teikningar arkitekta skal lesa með teikningum meðhönnuða.

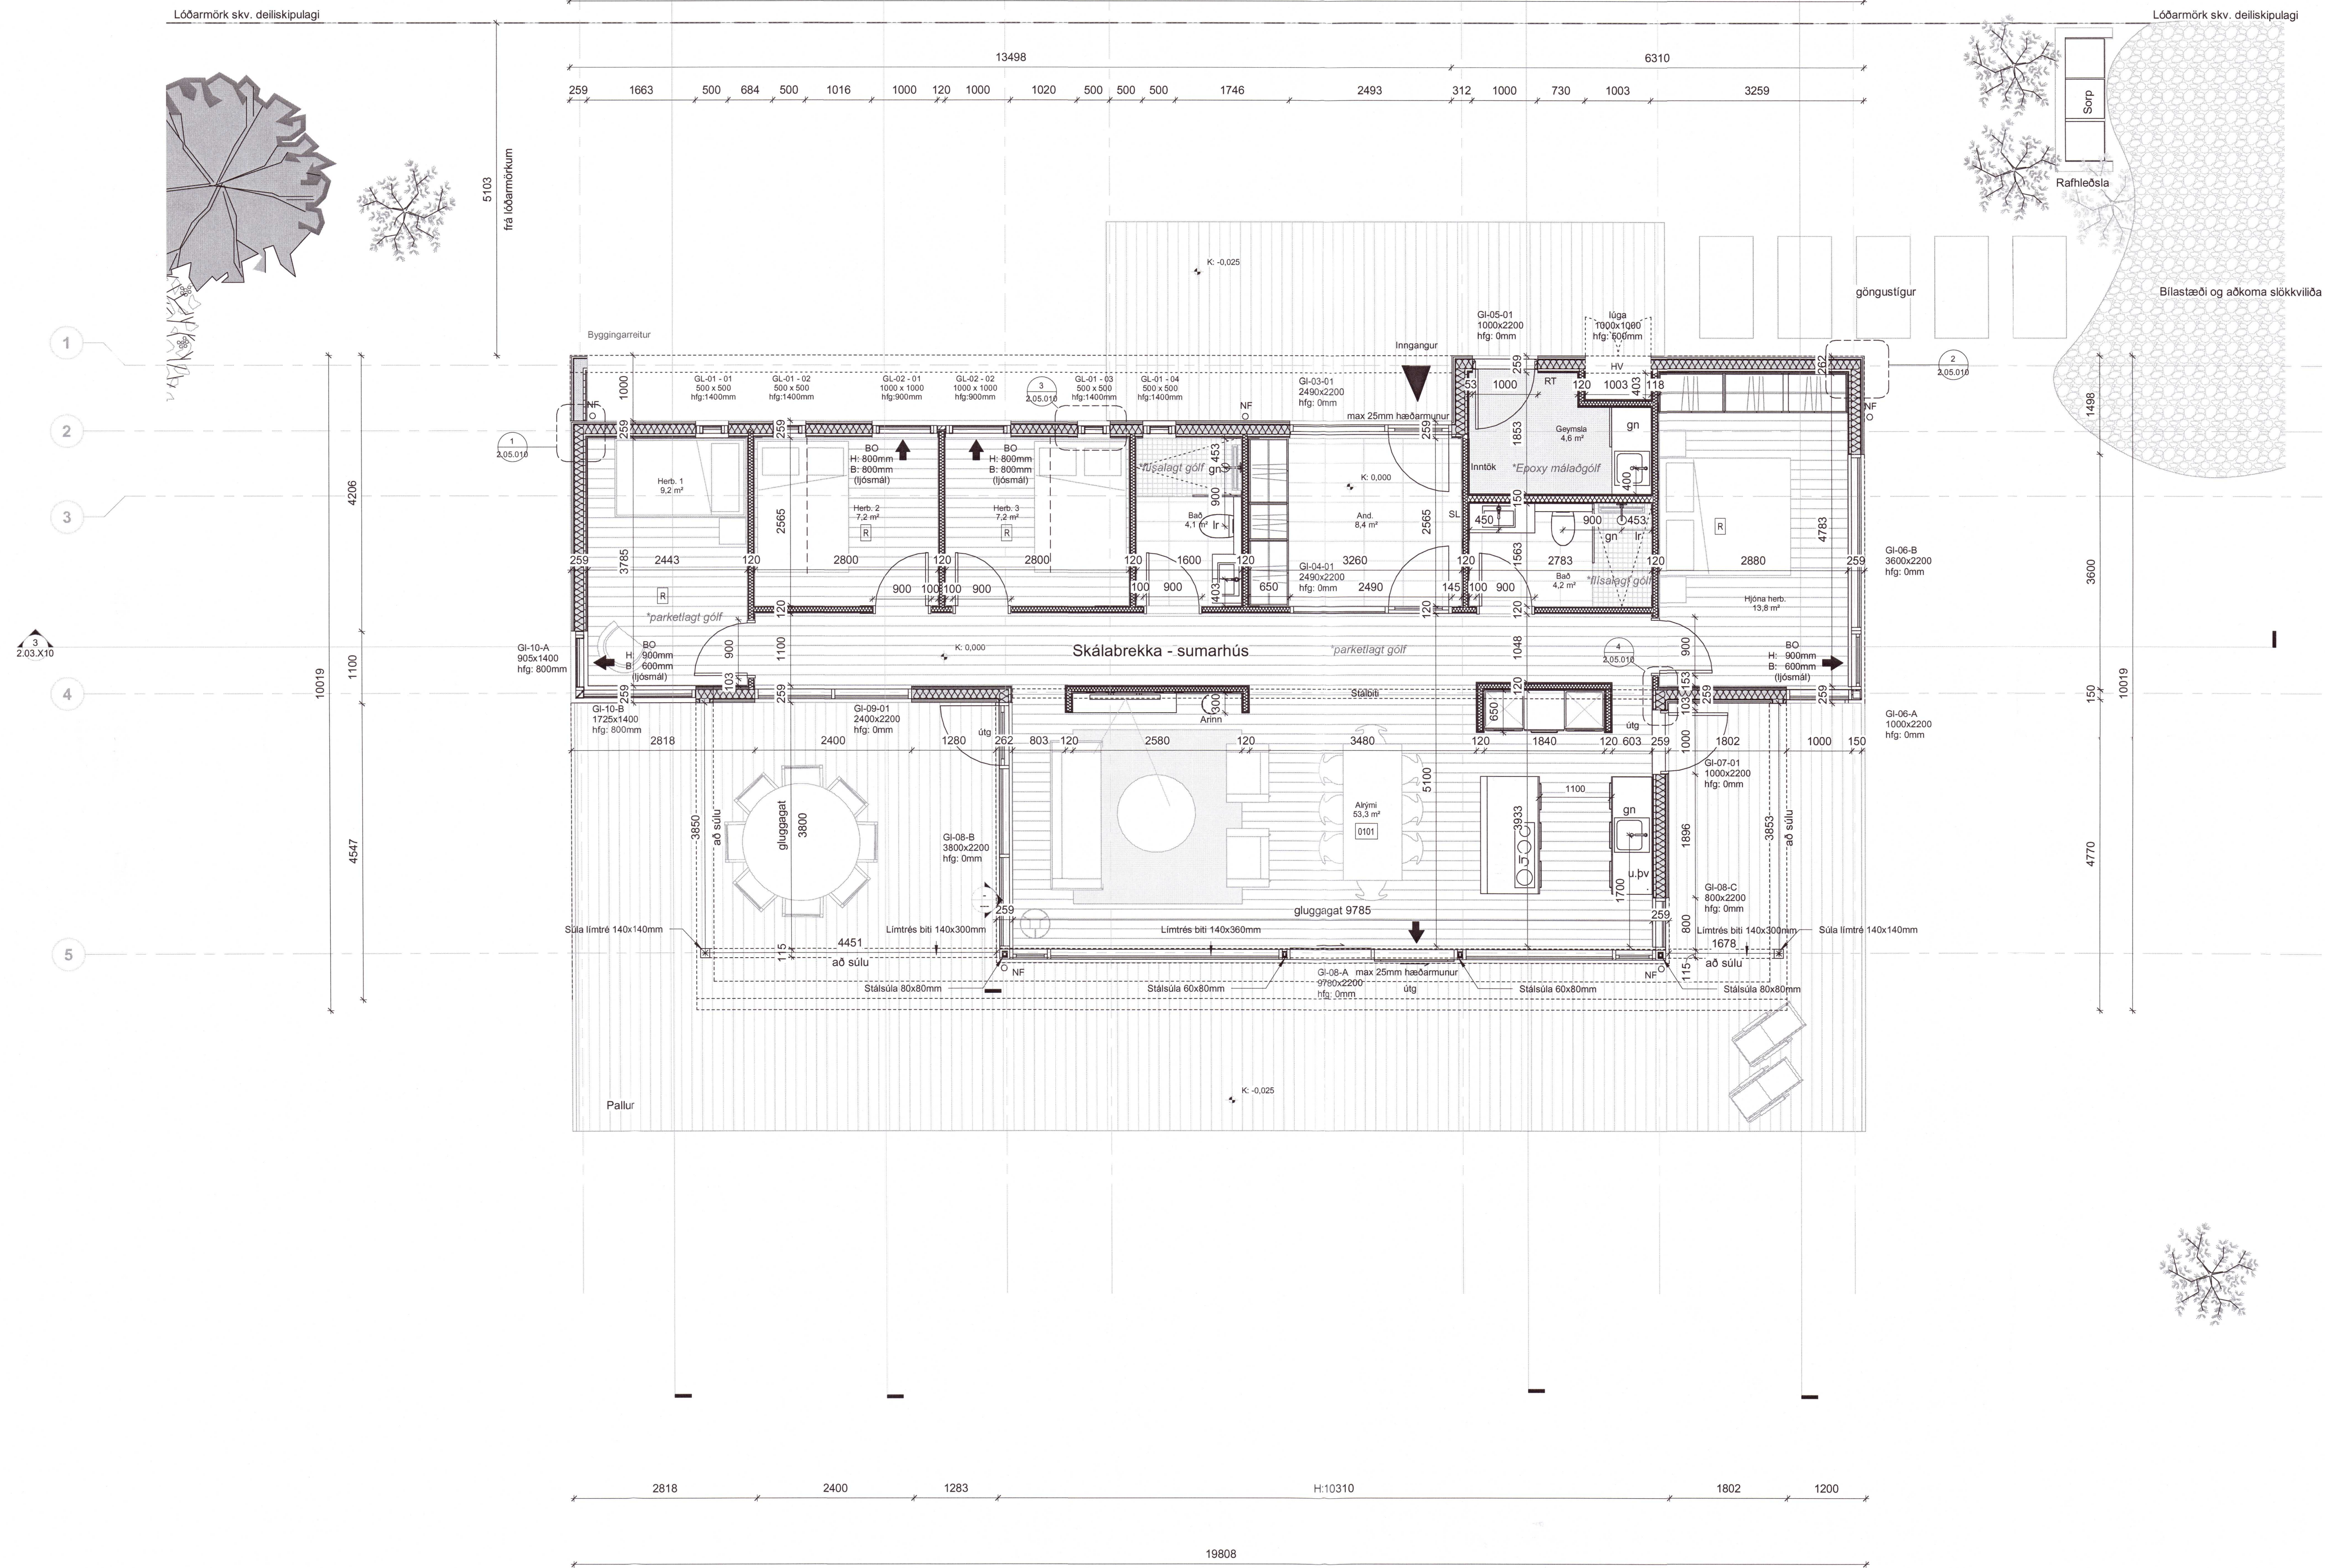

20210662

A	28.10.2020	Verktækning útféin	JBB
Útg.	Dags.	Skyring	Br.af.

Verkhelti: **Skálabrekka við Þingvallavatn**

Endurbýgging
Bláskógabyggð

Verkhliut: **Grunnmynd 1. hæð**

Teikninganúmer: **2.01.101**

Verknúmer: 19013

Staðgreinir: 8721-5-4500030

Landnúmer: 170788

Matshliut: 01

Mælikvarði: 1 : 50

Aðalhönnuður / Hönnunartjóri: ARK

Teiknað af: JBB

Yfirfarið af: SH

Dagsetning: 28.10.2020

Útgáfa: **A**

Samþykkt: *Sig. H. Þingmannsson*

ARKÞING | **aordic**
 BÓLHÓLT 8 - REYKJÁK SIMI: 570 5700 - arkthing@arkthing.is - www.arkthing.is

SIGURÐUR HALLGRÍMSSON, 170753-3139 ARKITEKT
 BIRKIR ÁRNASON, 200787-3199 BYGG.FR.
 HALLUR KRISTJÓNDSSON, 220573-3899 BYGG.FR.
 HELGI MARR HALLGRÍMSSON, 210279-3429 ARKITEKT

01 - Grunnmynd 1. hæðar
1 : 50